


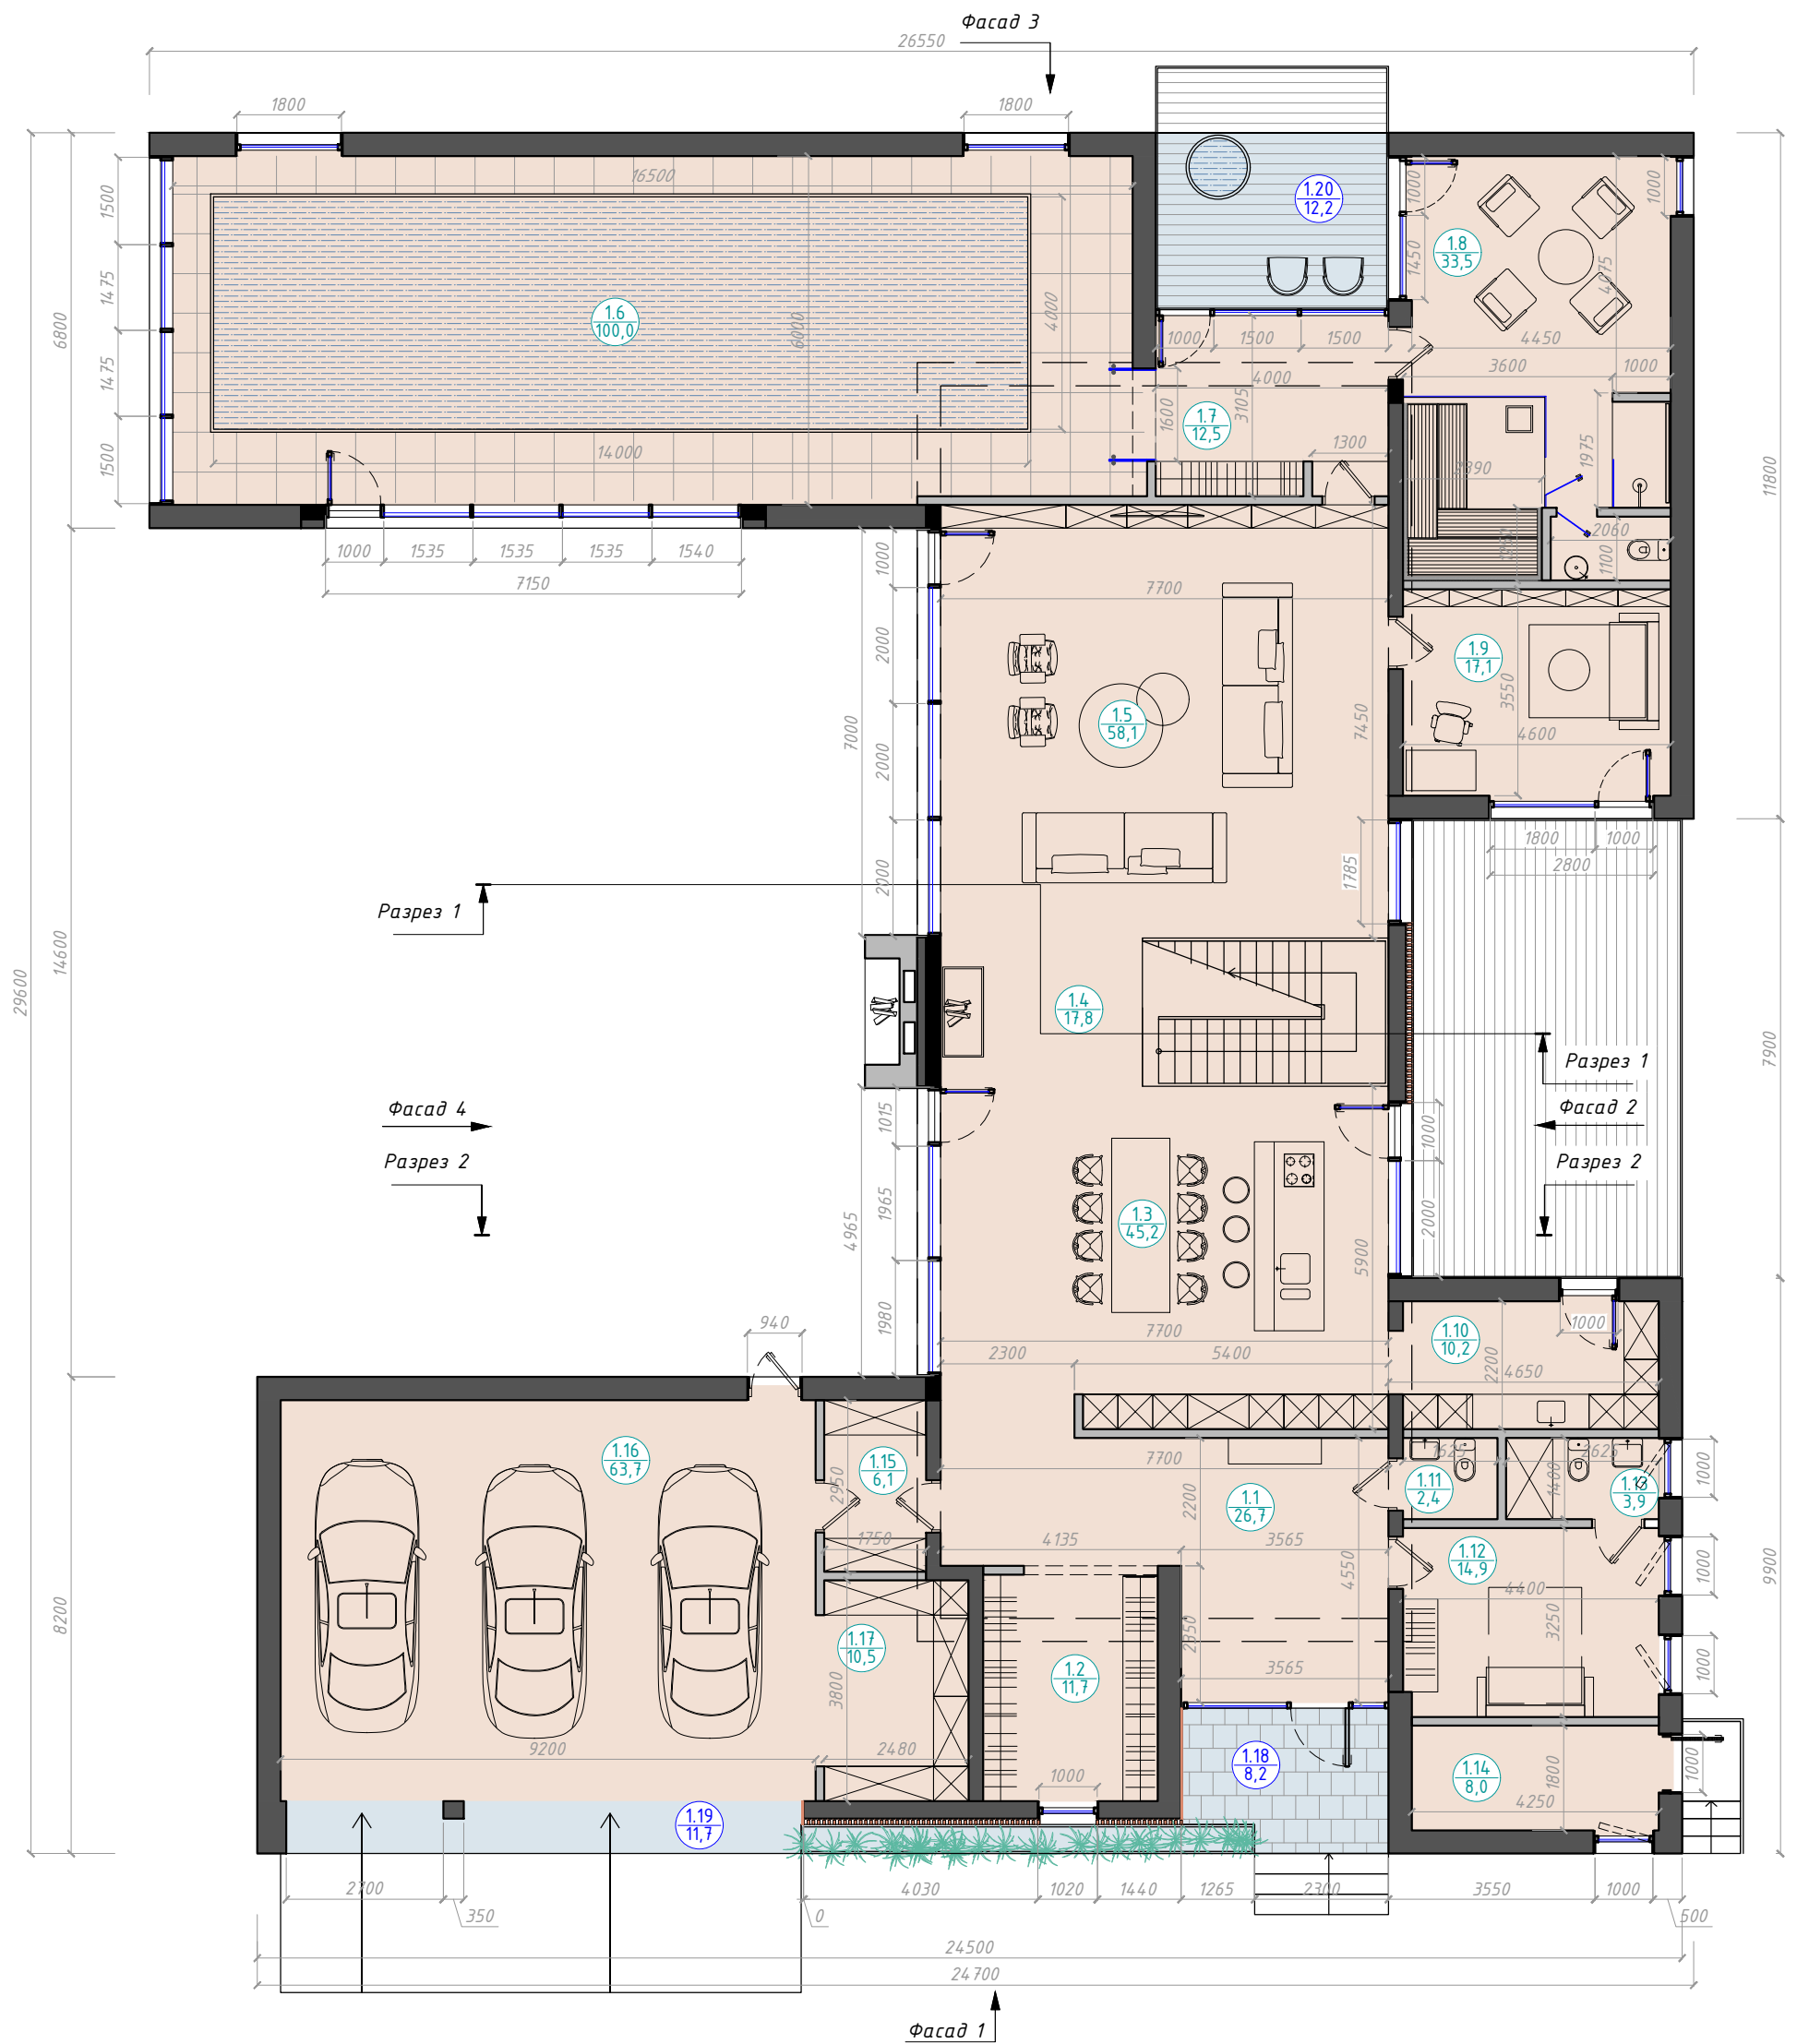

Экспликация помещений 1-го этажа		
1.1	прихожая	26,70
1.2	гардеробная в прихожей	11,70
1.3	кухня-столовая	45,20
1.4	холл с лестницей	17,80
1.5	гостиная	58,10
1.6	бассейн	100,00
1.7	холл при бассейне	12,50
1.8	сауна с комнатой отдыха	33,50
1.9	гостевая комната - кабинет	17,10
1.10	хоз комната на этаже	10,20
1.11	гостевой санузел	2,40
1.12	гостевая комната	14,90
1.13	санузел при гостевой комнате	3,90
1.14	котельная	8,00
1.15	тамбур при гараже	6,10
1.16	гараж на три машины	63,70
1.17	кладовая при гараже	10,50
площадь отапливаемых помещений		442,30

1.18	навес при входе	8,20
1.19	навес при въезде	11,70
1.20	навес у бассейна	12,20
площадь неотапливаемых помещений		32,10
1.21	техническое помещение под бассейном	146,20

Условные обозначения	
	отапливаемые помещения
	балконы и навесы
	несущие конструкции

Основные параметры дома		
строительная площадь дома	871,00	м2
площадь внутренних отапливаемых помещений и навесов	768,00	м2
площадь отапливаемых помещений	735,90	м2
площадь навесов и неотапливаемых помещений	32,10	м2
высота 1 этажа от чистового пола до перекрытия	3,47	м
высота 2 этажа от чистового пола до перекрытия	3,22	м
площадь панорамного остекления	228,70	м2
количество поворотно-откидных дверей и окон	20	шт
площадь отделки декоративной рейкой	60,80	м2

ОБЕРЕГ дом HL+

Архитектурные решения


План 1-го этажа

Масштаб
1:120


Формат
А3

Дата

Лист
1.1

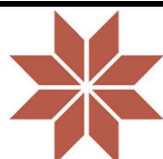

ОБЕРЕГ

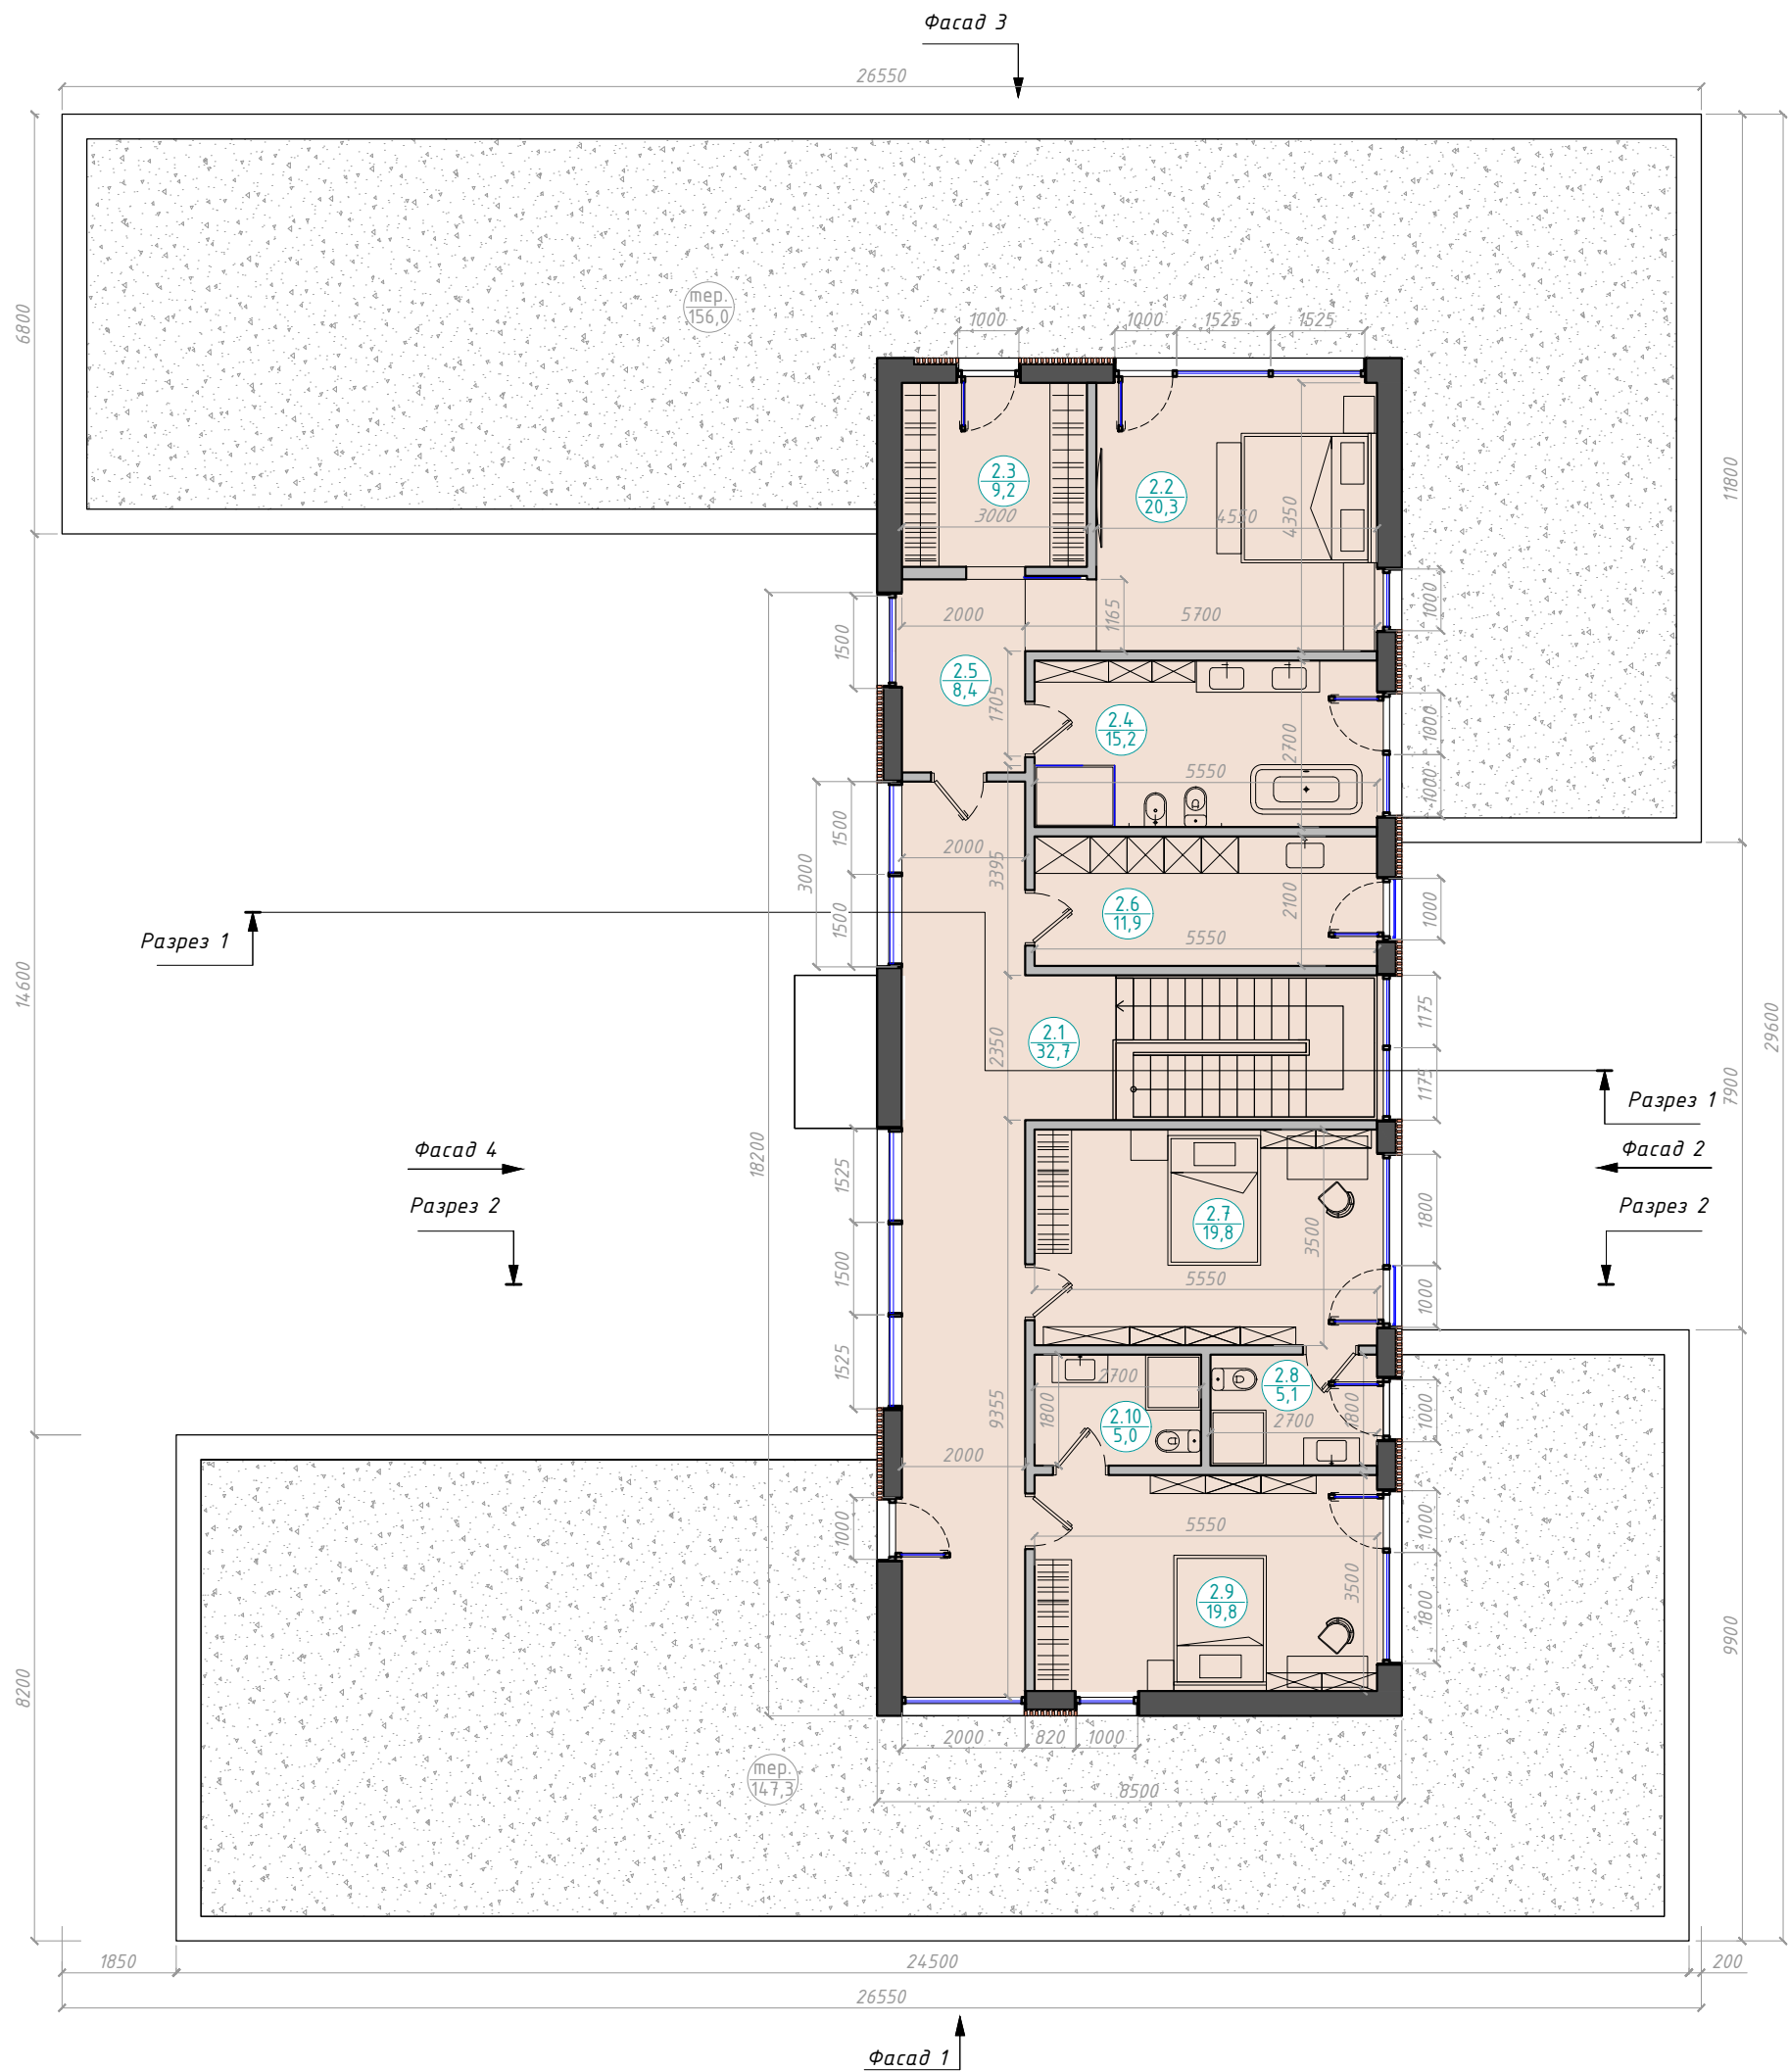

Экспликация помещений 2-го этажа		
2.1	холл с коридором	32,70
2.2	мастер-спальня	20,30
2.3	гардеробная при мастер-спальне	9,20
2.4	санузел при мастер-спальне	15,20
2.5	холл при мастер-спальне	8,40
2.6	хоз комната на этаже	11,90
2.7	детская комната 1	19,80
2.8	санузел при детской 1	5,10
2.9	детская комната 2	19,80
2.10	санузел при детской 2	5,00
площадь отапливаемых помещений		147,40

Условные обозначения	
	отапливаемые помещения
	балконы и навесы

ОБЕРЕГ дом HL+

Архитектурные решения

План 2-го этажа

Масштаб

1:120

Дата

Формат


A3

Лист


1.2

ОБЕРЕГ


Фасад 1

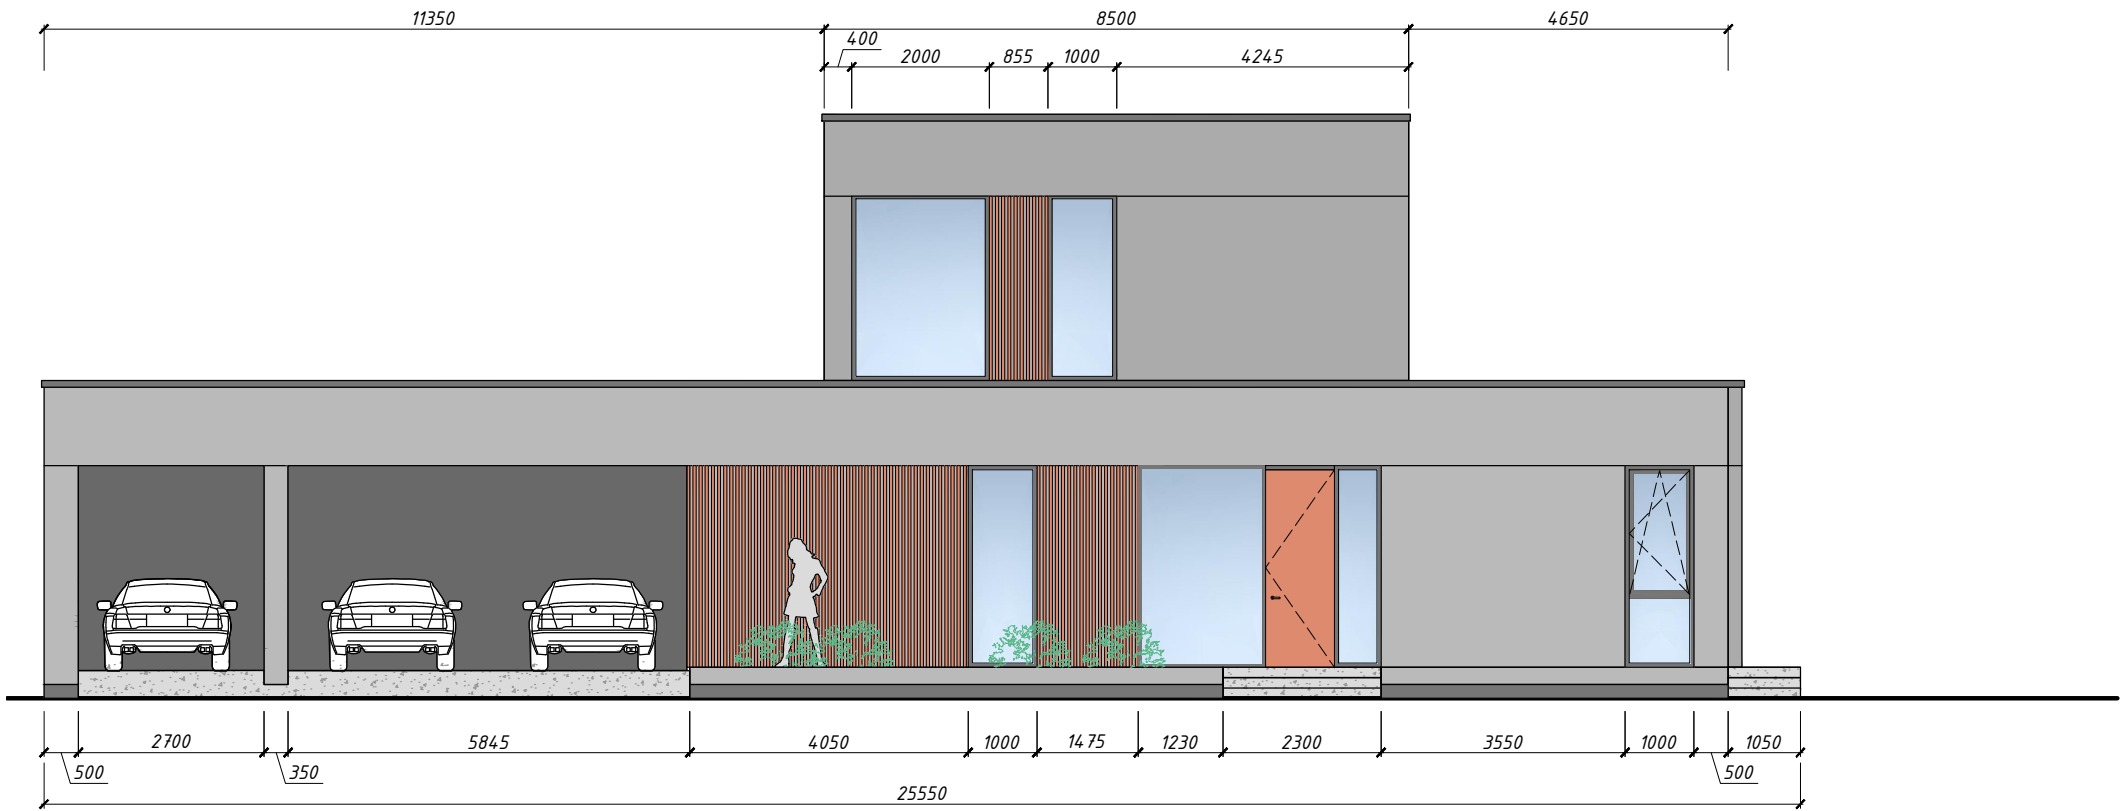


Фасад 2

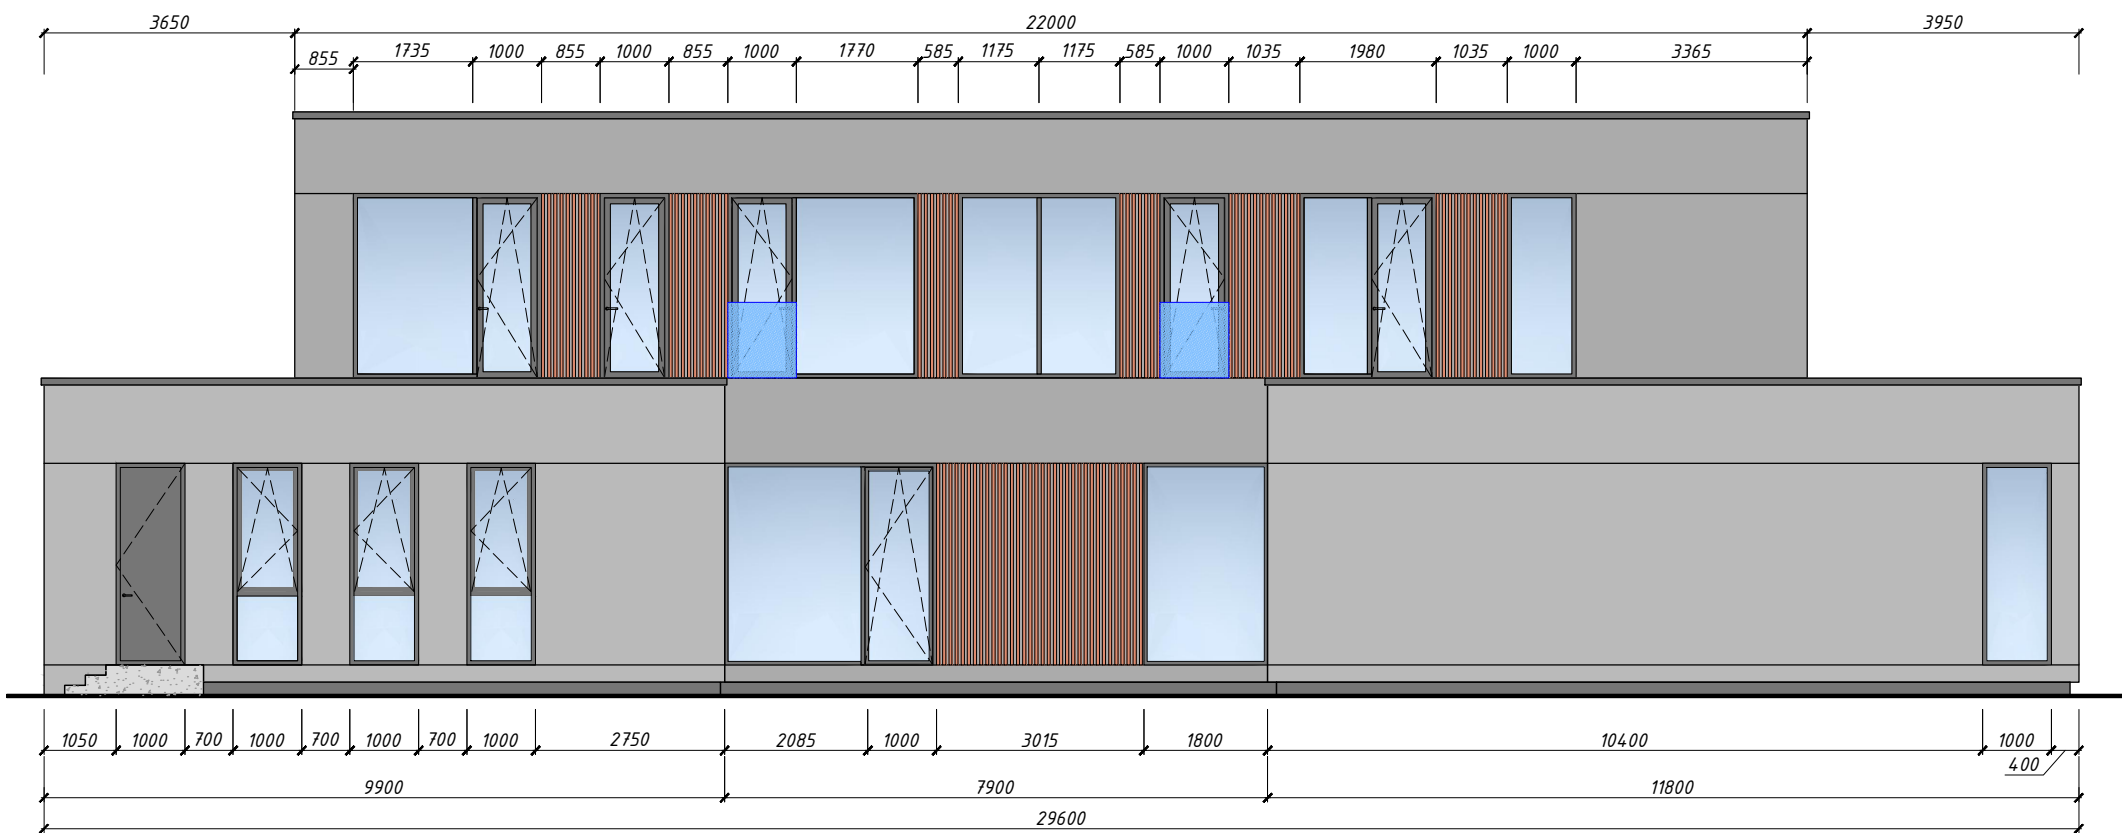


Фасад 3

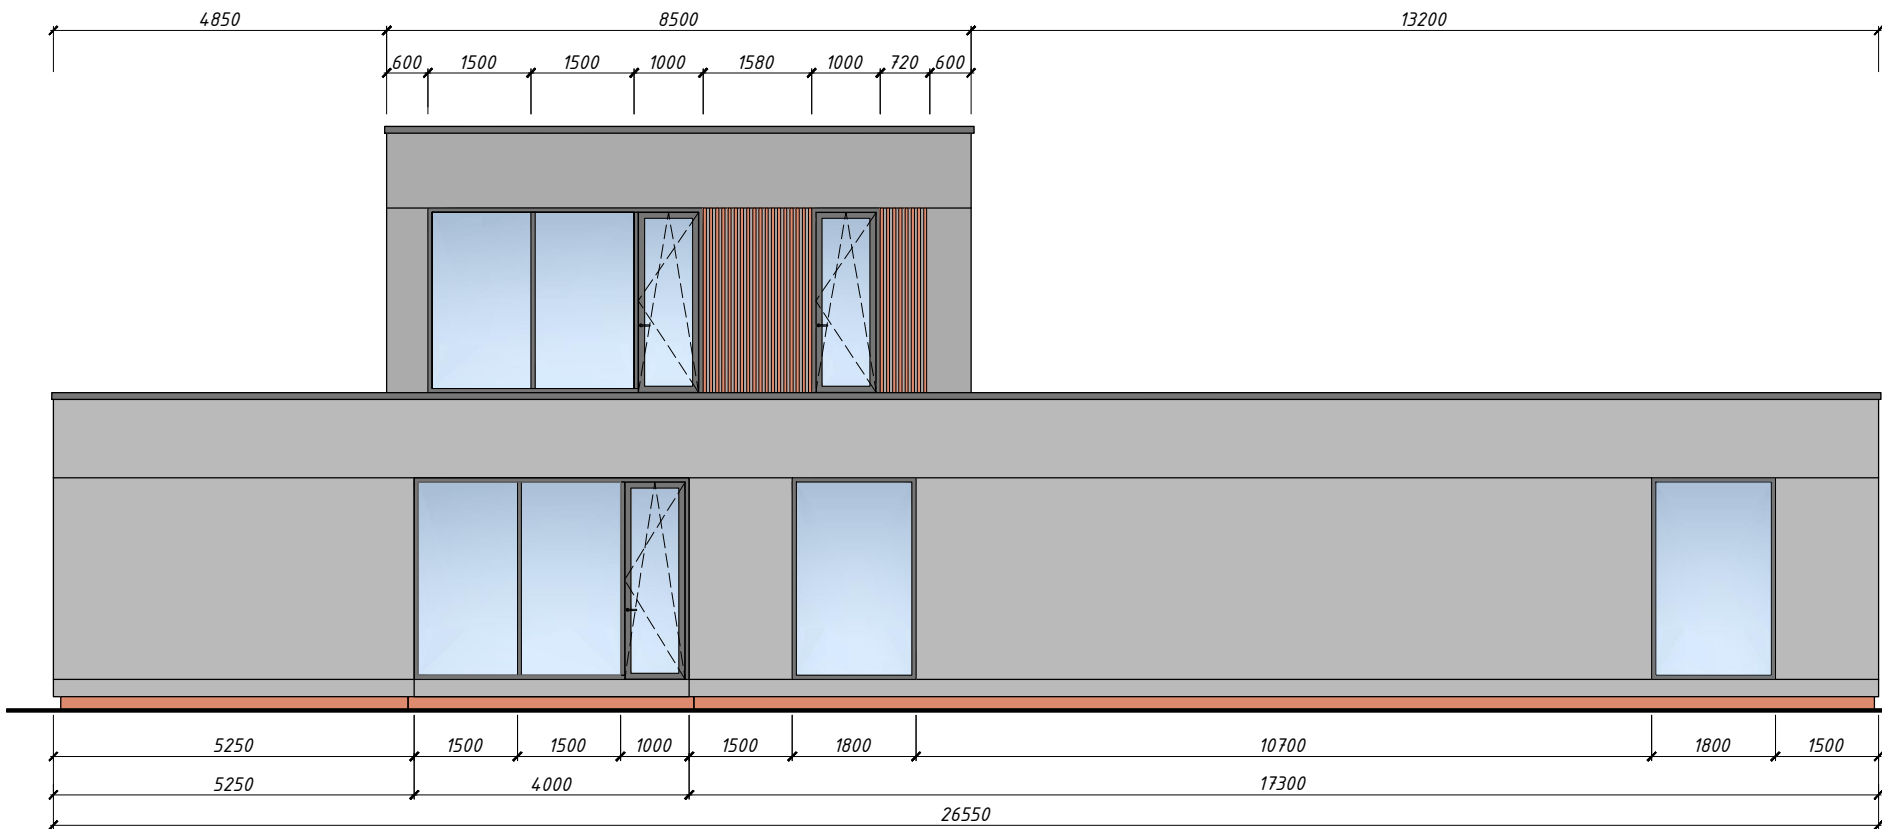


Фасад 4

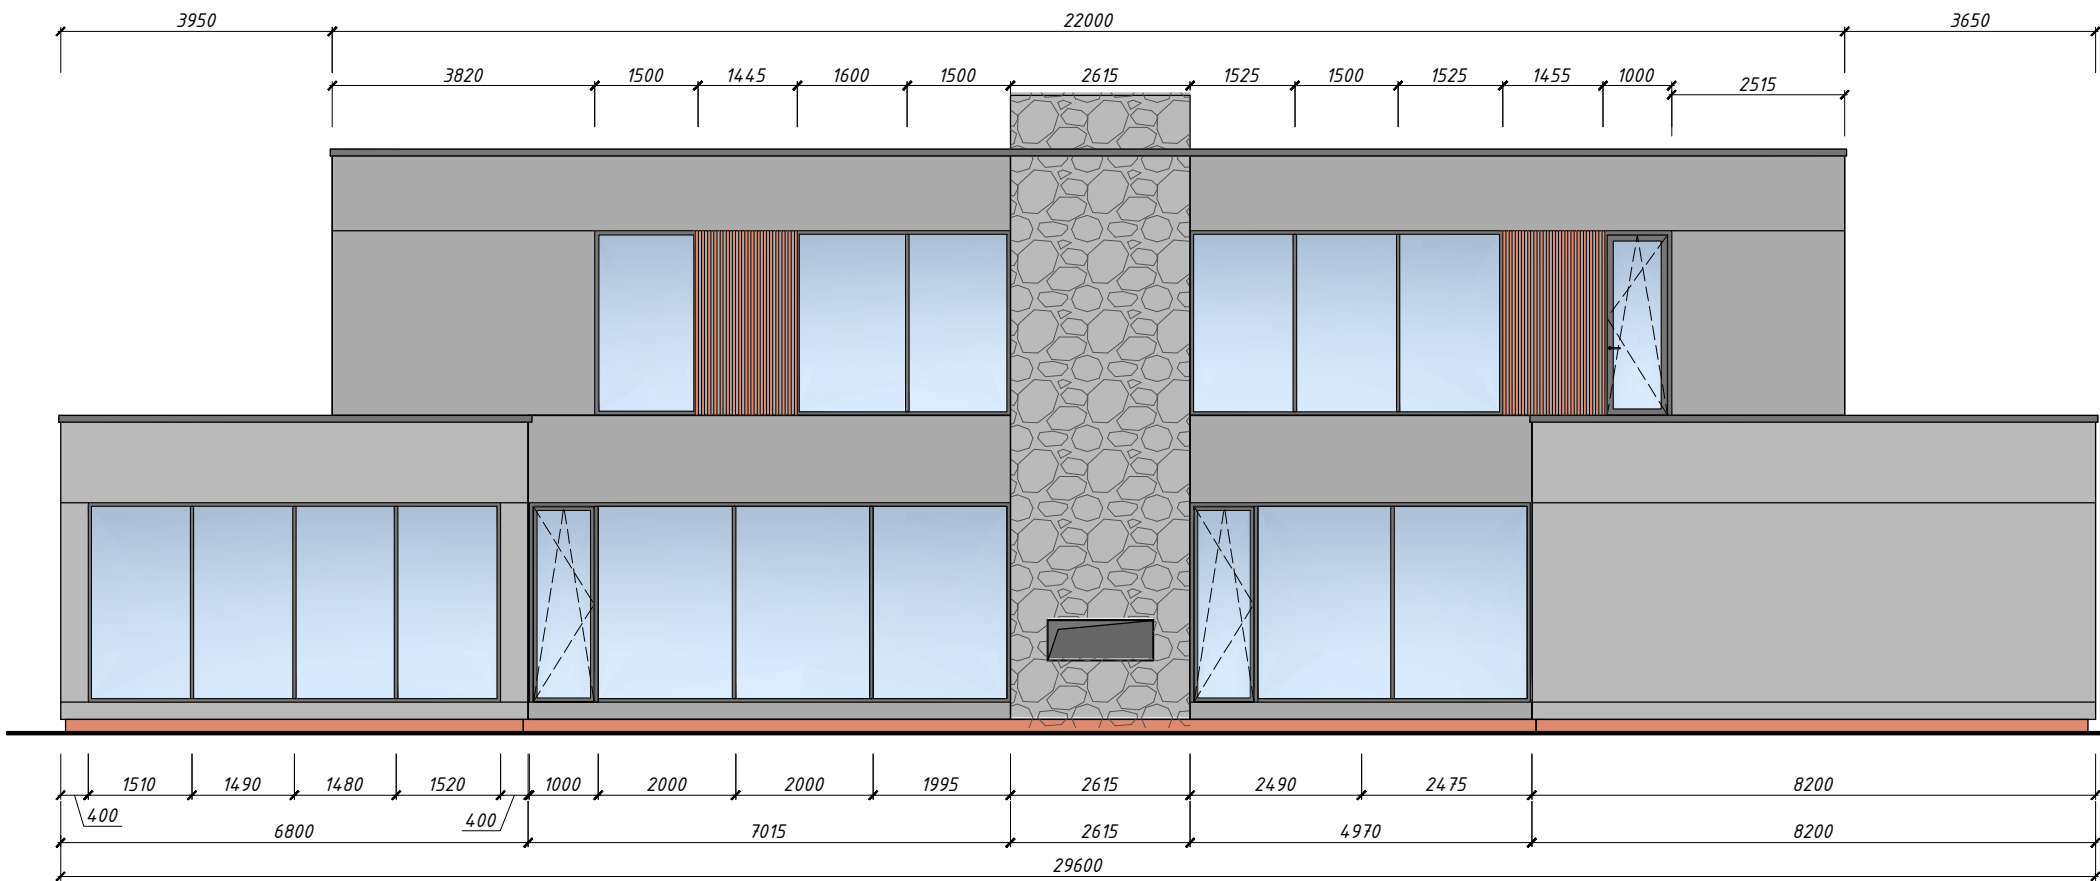

Разрез 1-1

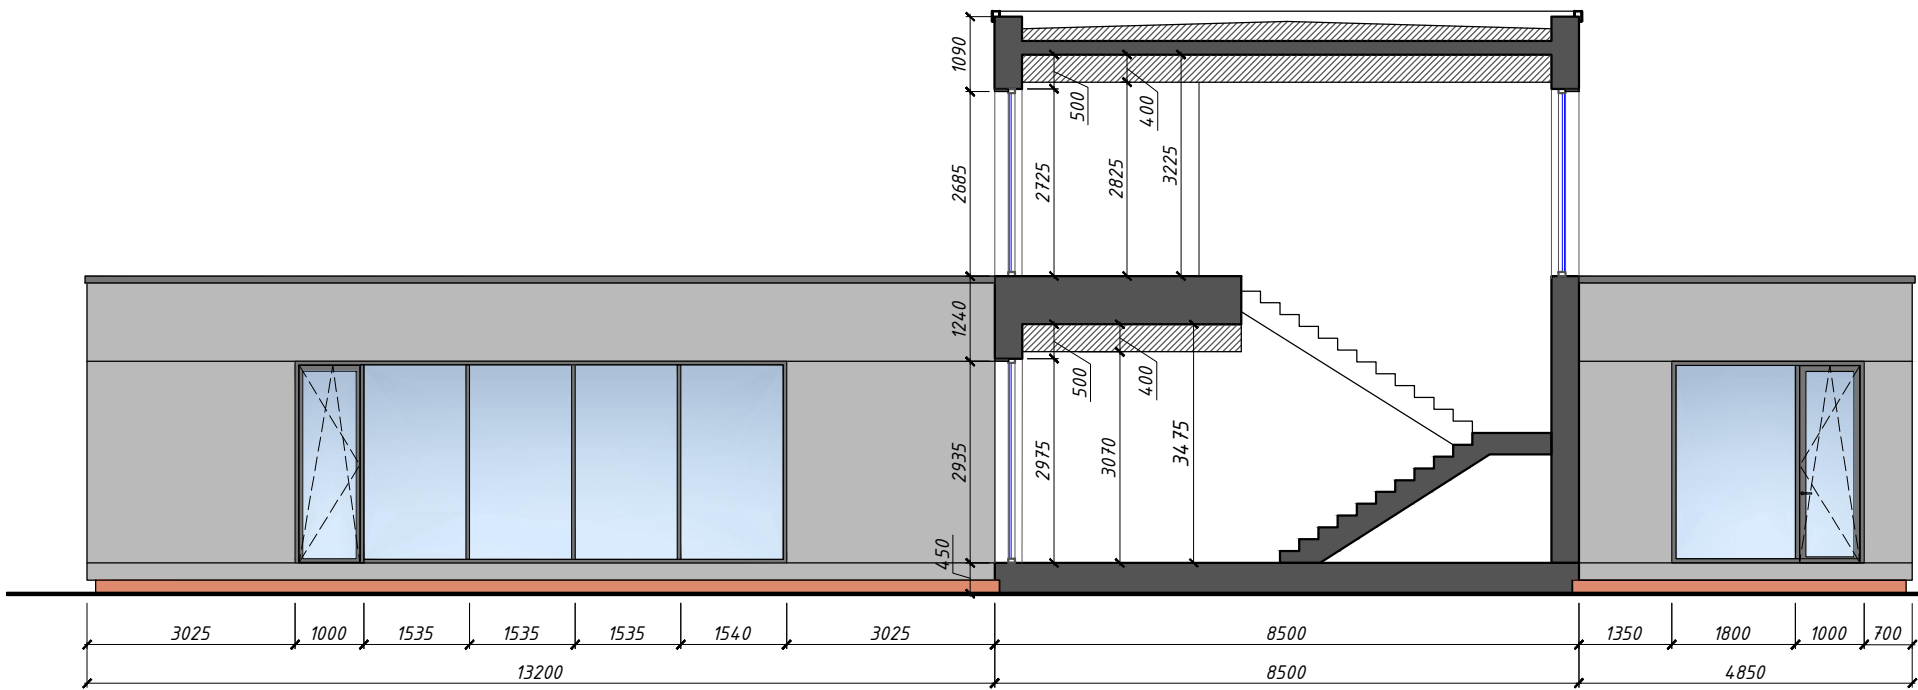

Разрез 2-2

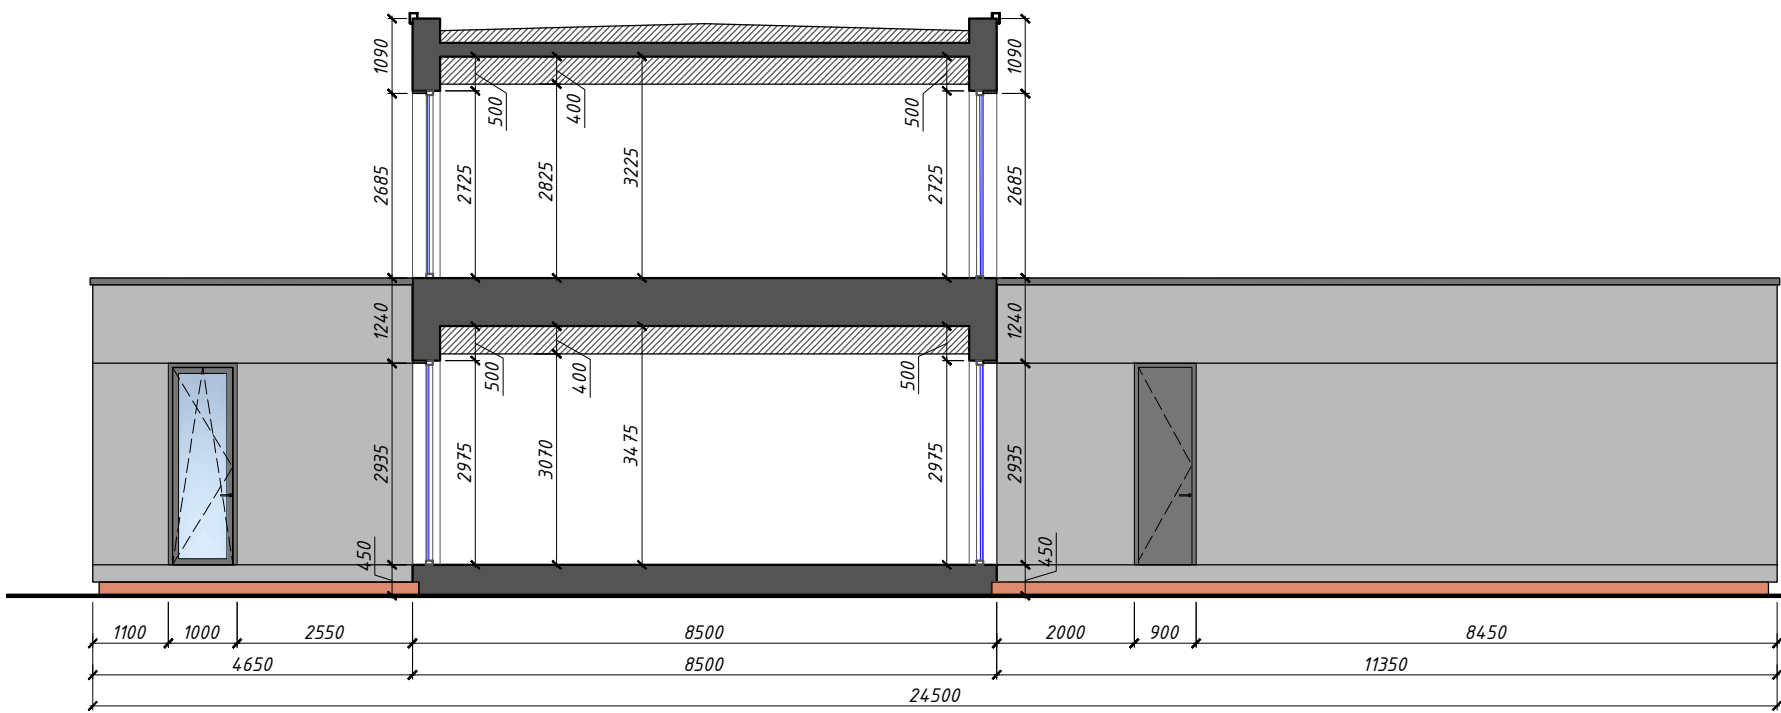

ОБЕРЕГ дом HL+

Архитектурные решения

Разрезы 1-1, 2-2

Масштаб

1:110


Формат

A3

Дата

Лист

1.5

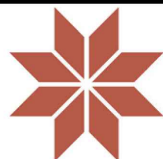

ОБЕРЕГ