




Фасад 1

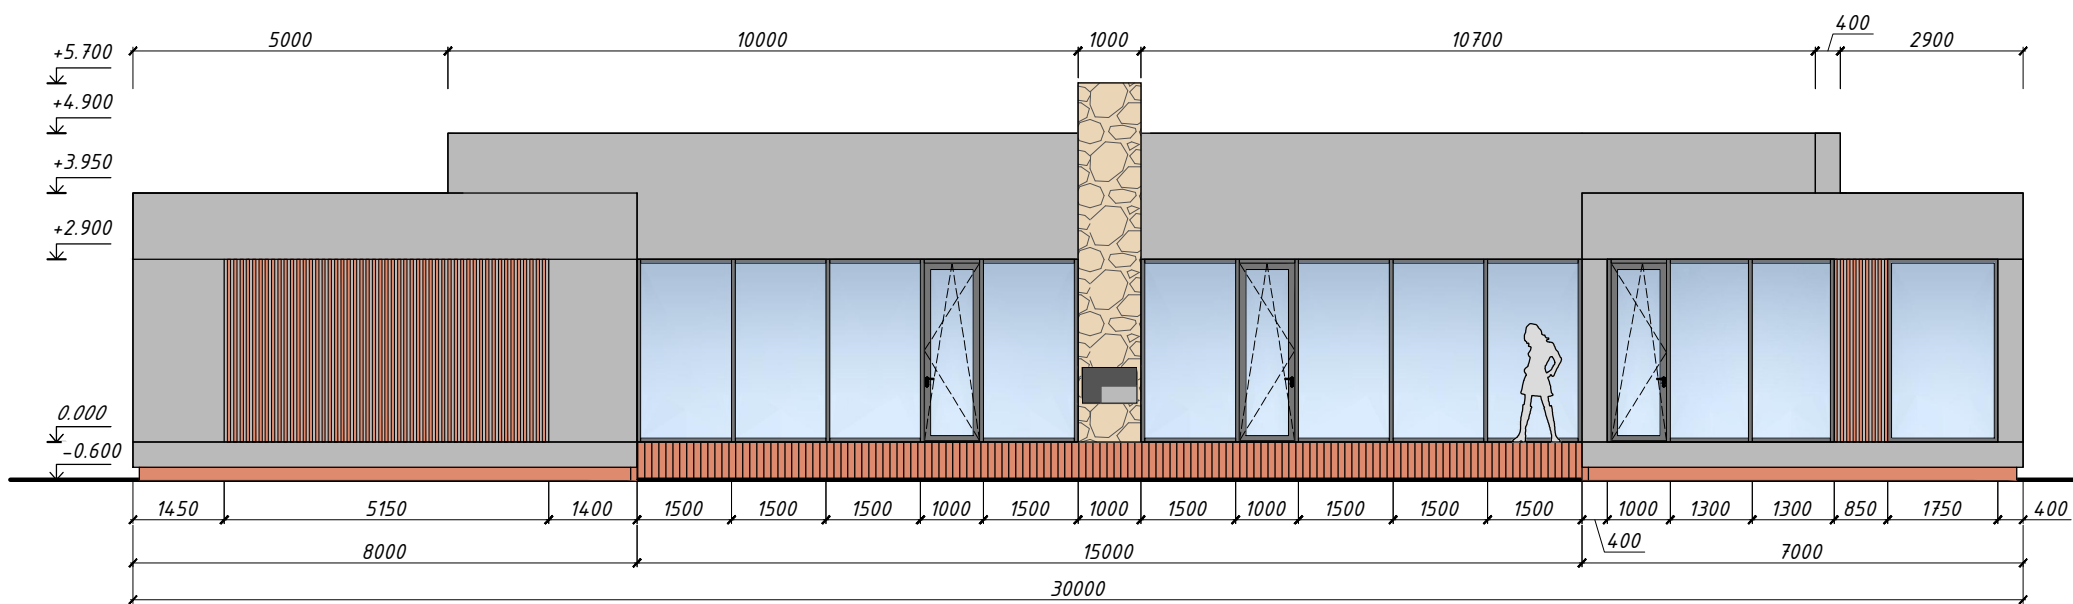


Фасад 2

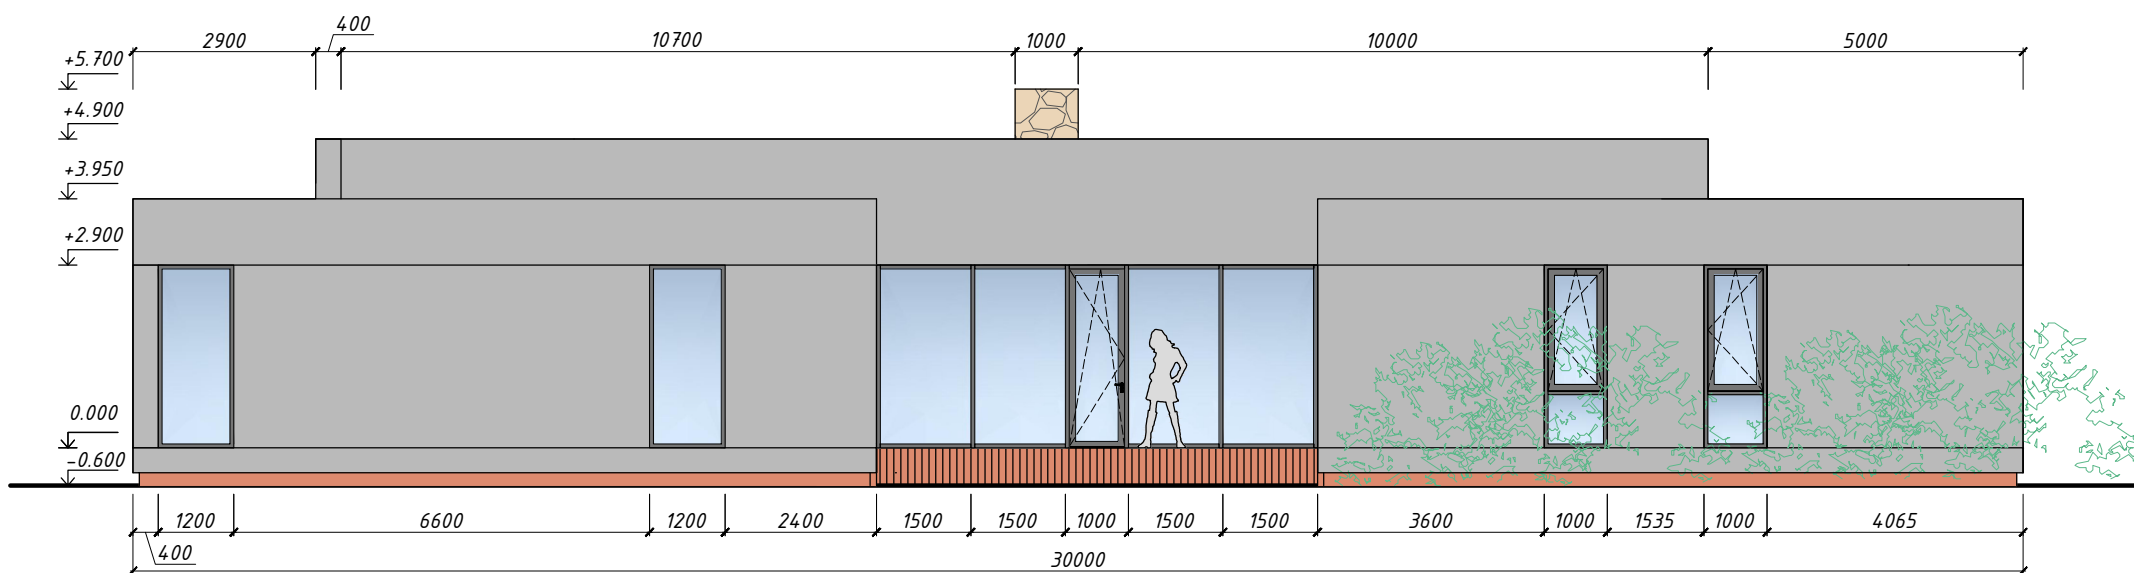


Фасад 3

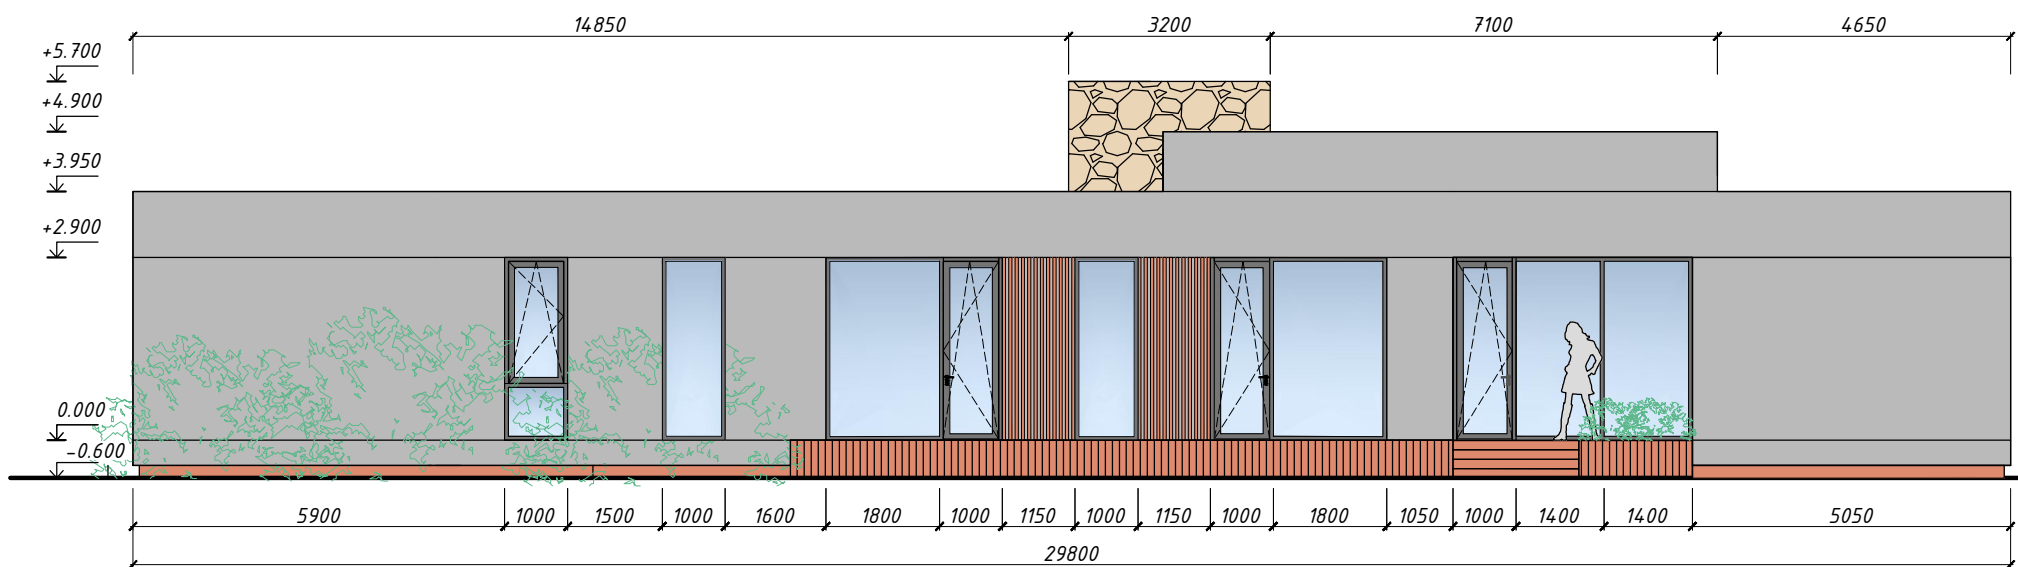


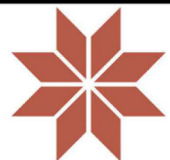ОБЕРЕГ дом HL	Масштаб	Формат	 ОБЕРЕГ
	1:120	A3	
Фасады 1, 2 и 3	Дата	Лист	
		2	


Фасад 4

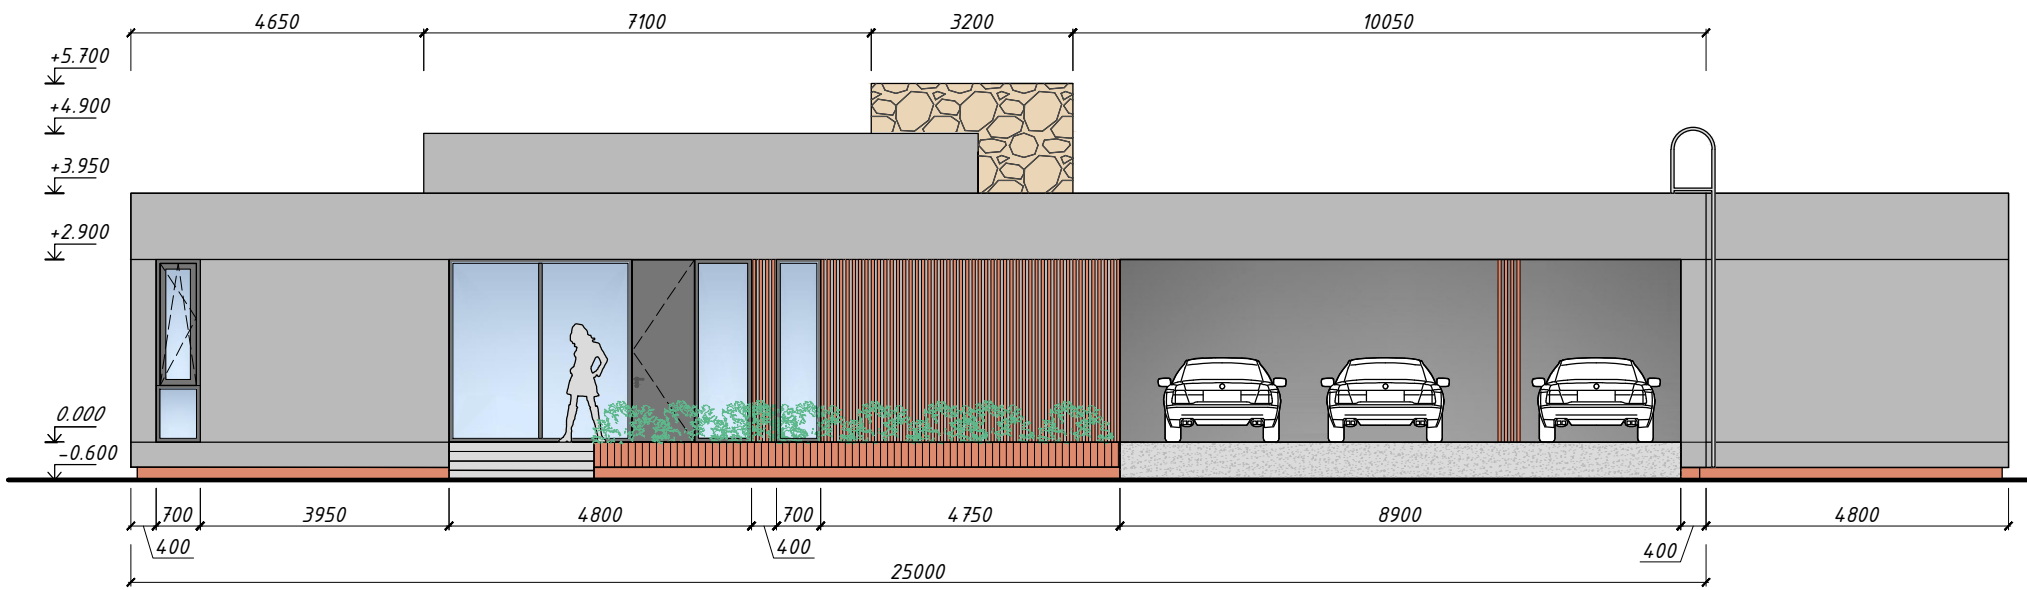

Разрез 1-1

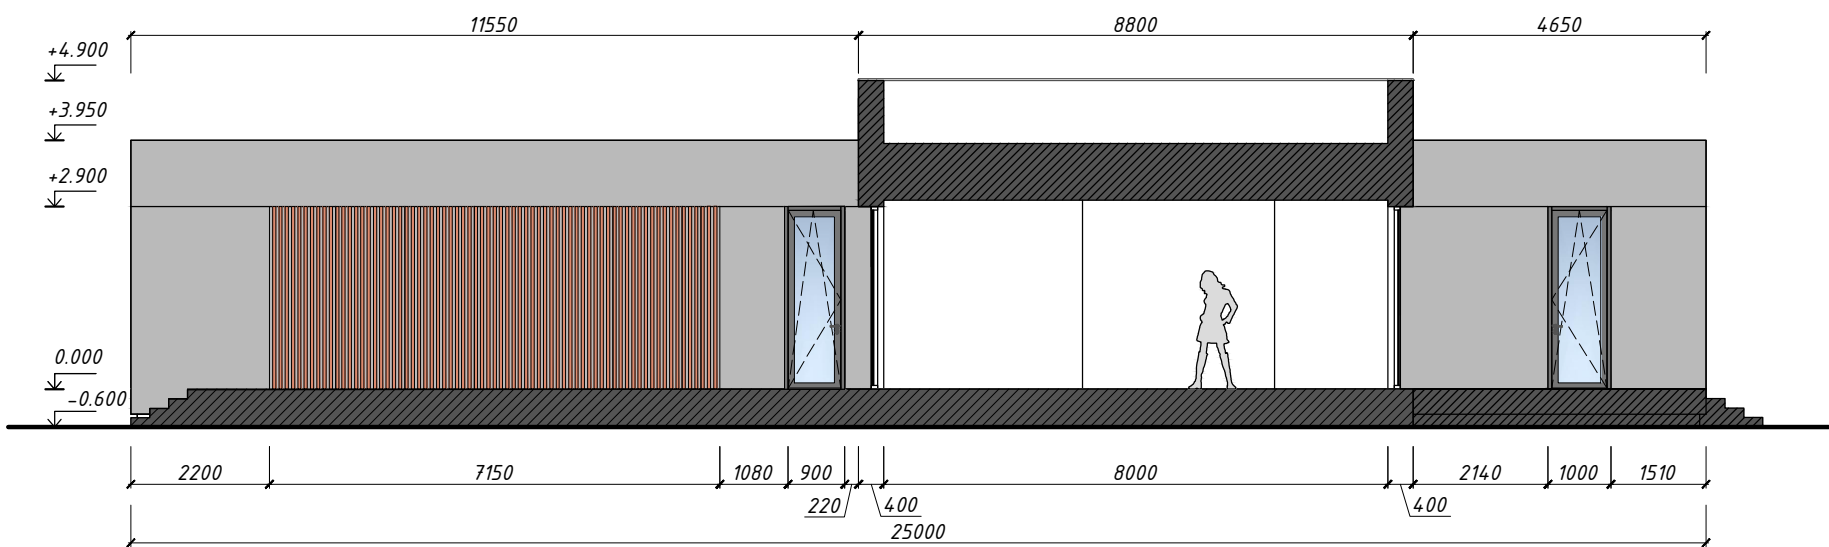

Разрез 2-2

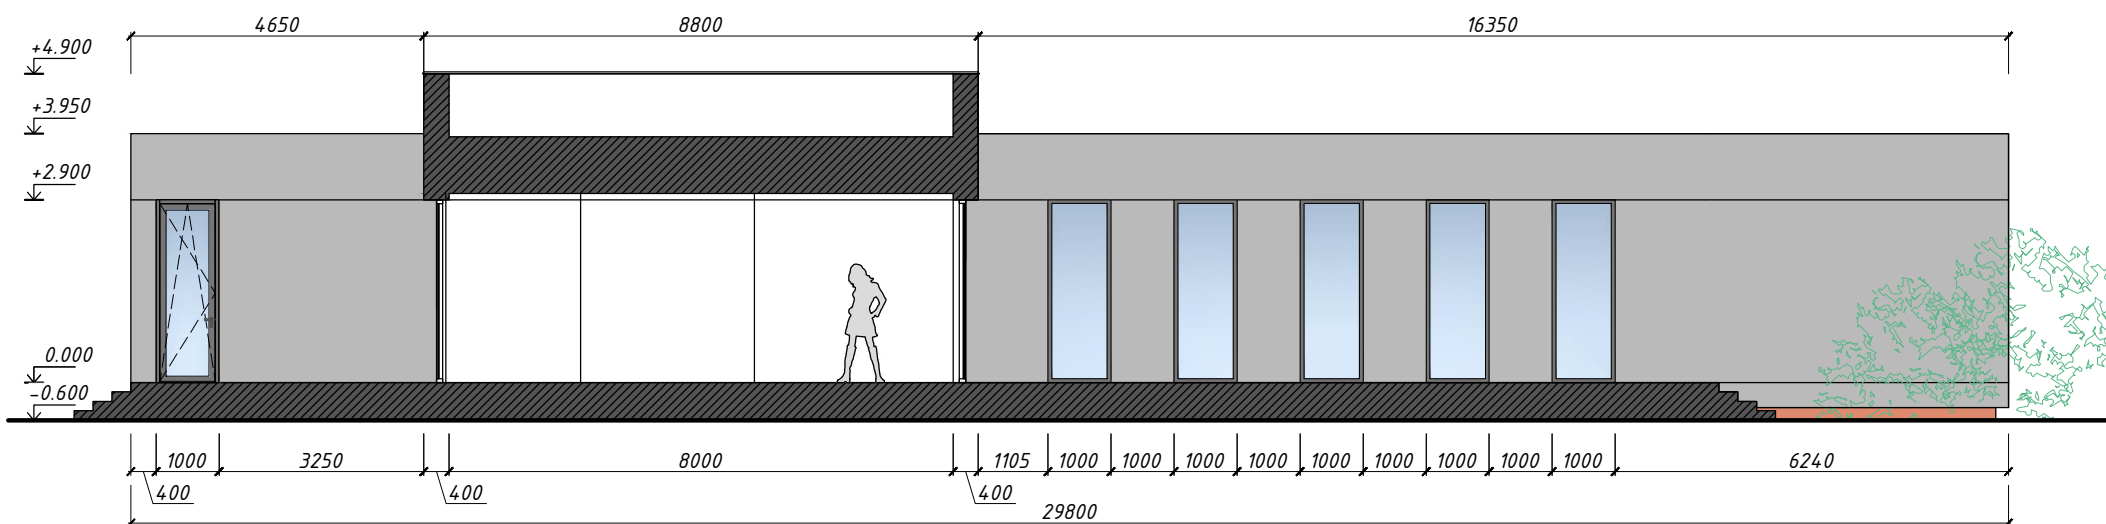

ОБЕРЕГ дом HL

Фасад 4, разрезы 1-1 и 2-2

Масштаб

1:120

Формат

A3

Дата

Лист

3



ОБЕРЕГ