

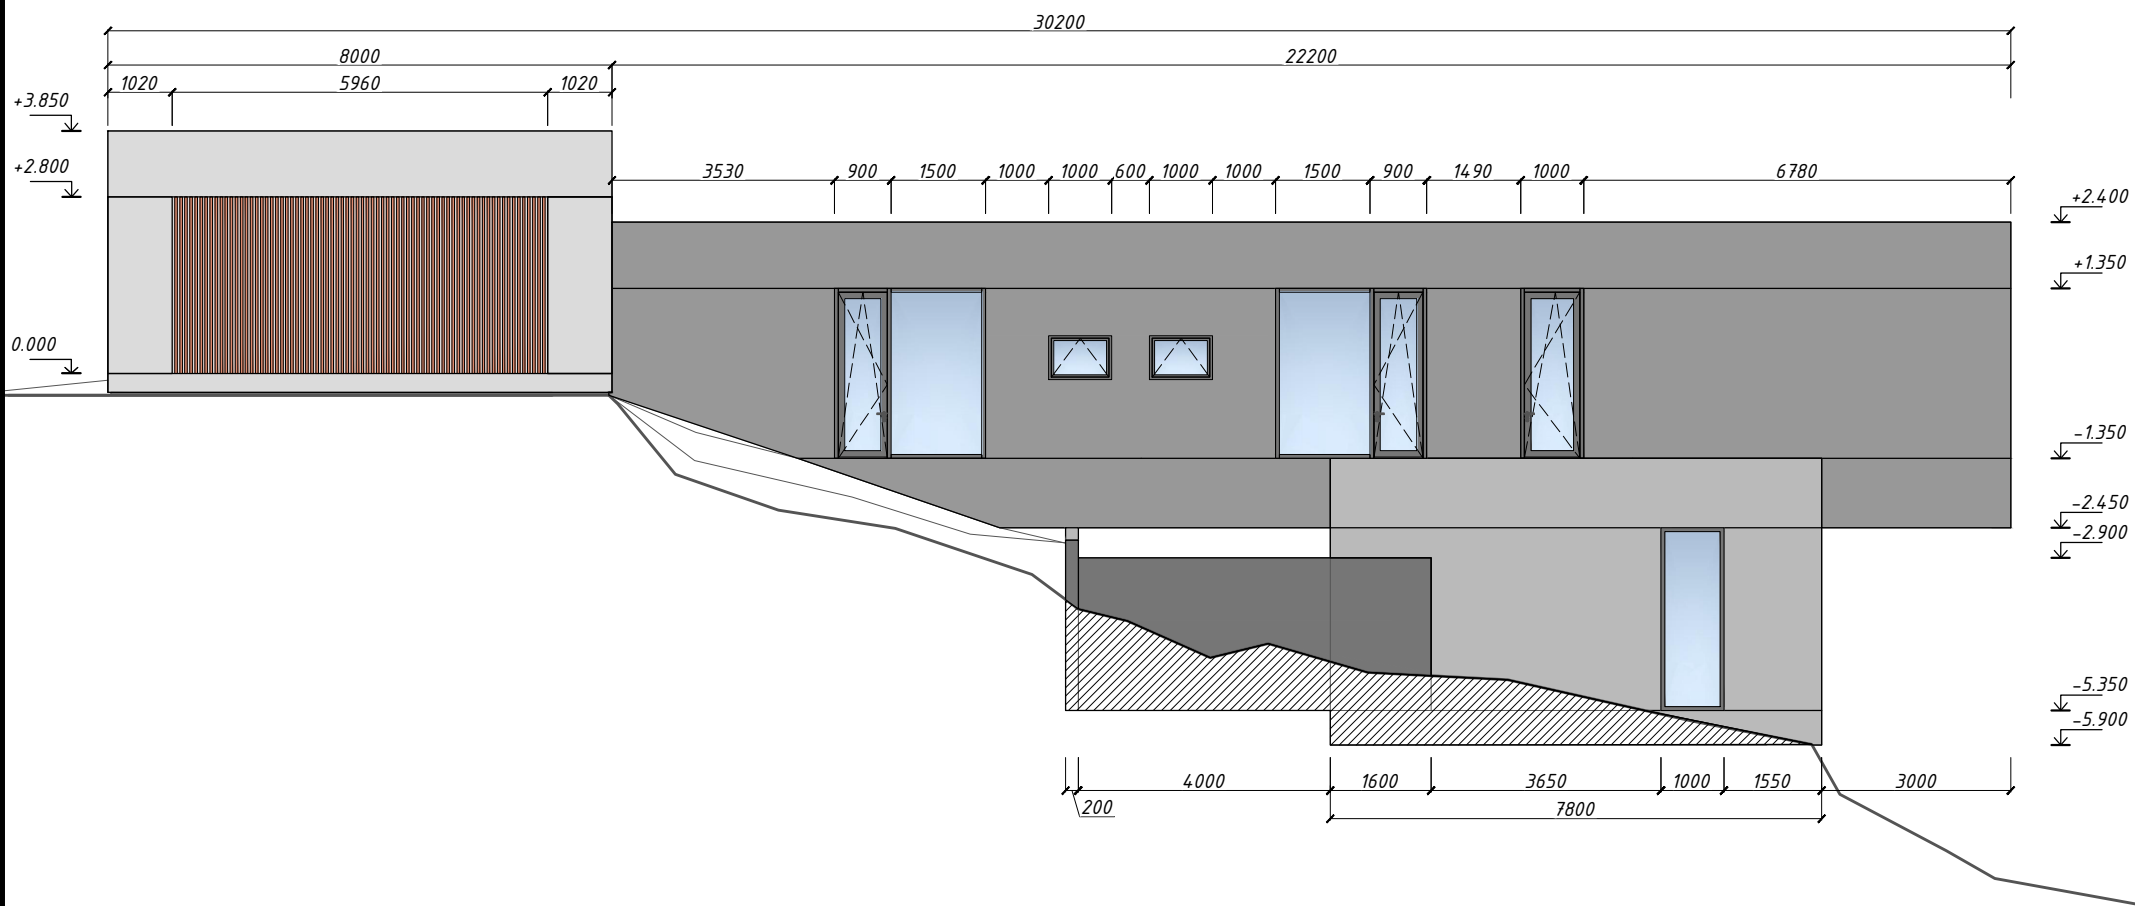


Фасад 1

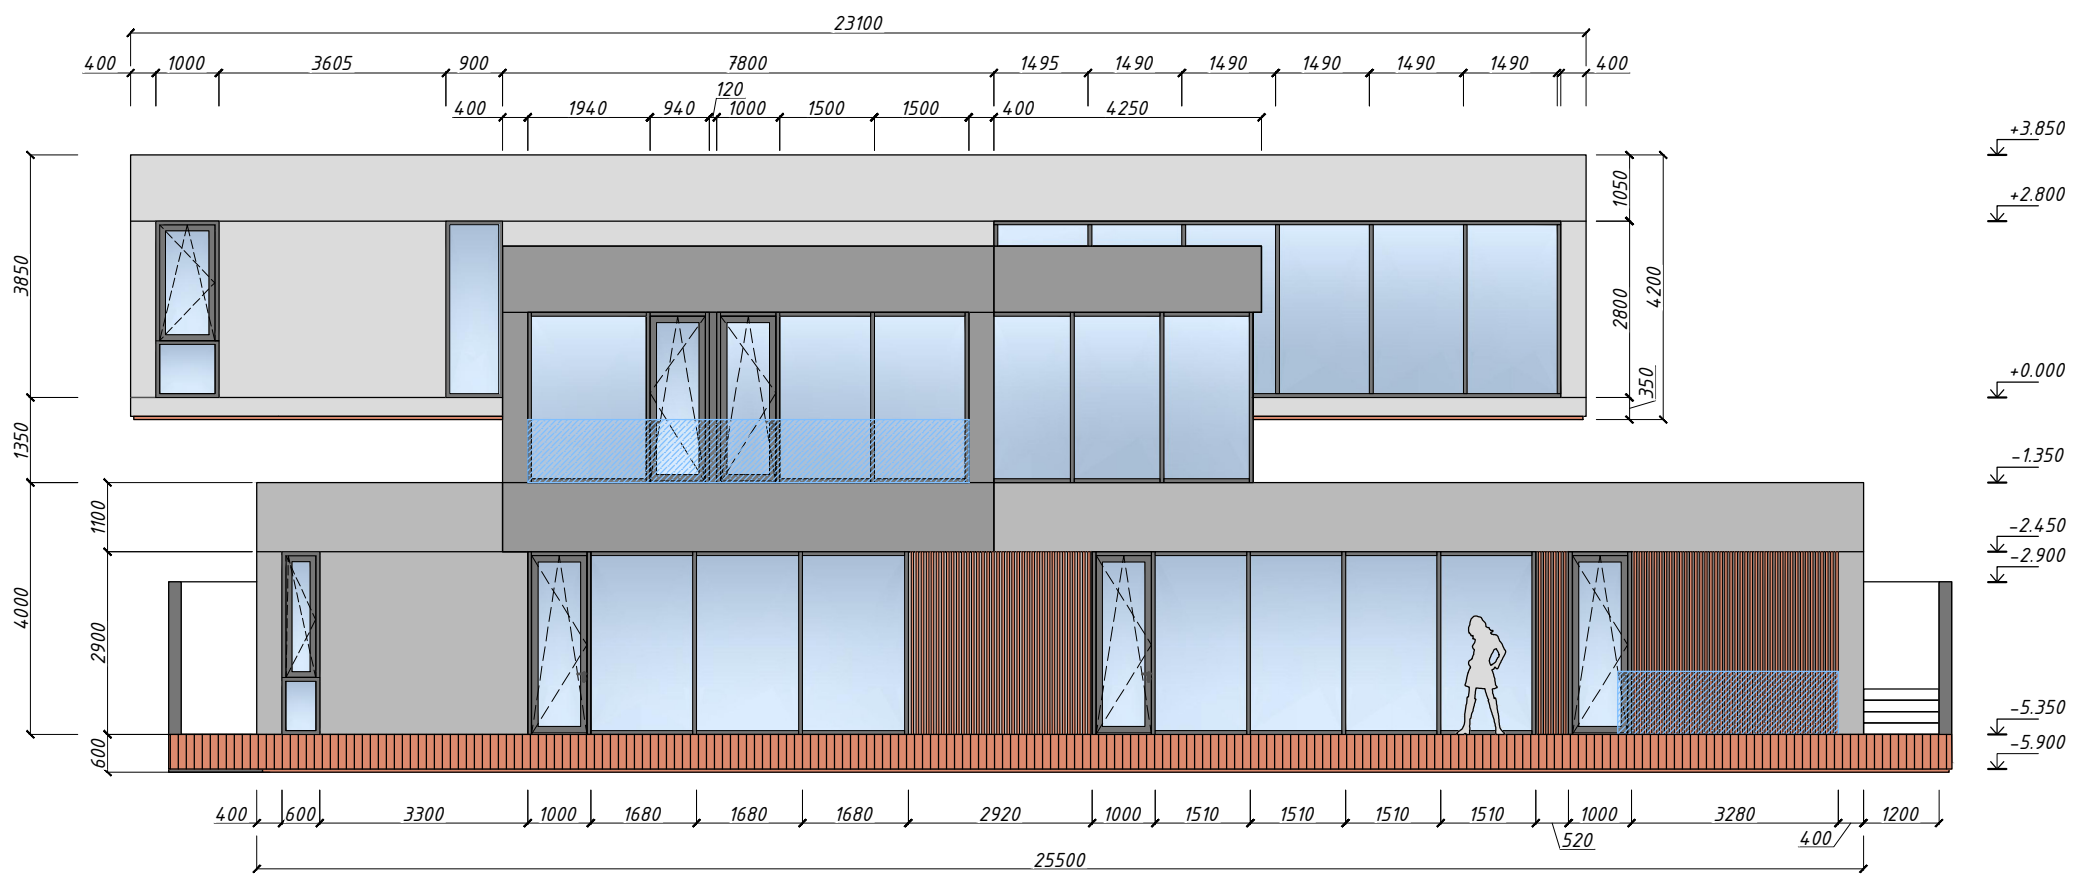


Фасад 2

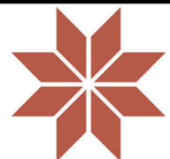



ОБЕРЕГ типової дом L	Масштаб	Формат	 ОБЕРЕГ
	1:120	A3	
Фасад 1 и фасад 2	Дата	Лист	
		3	

Фасад 3

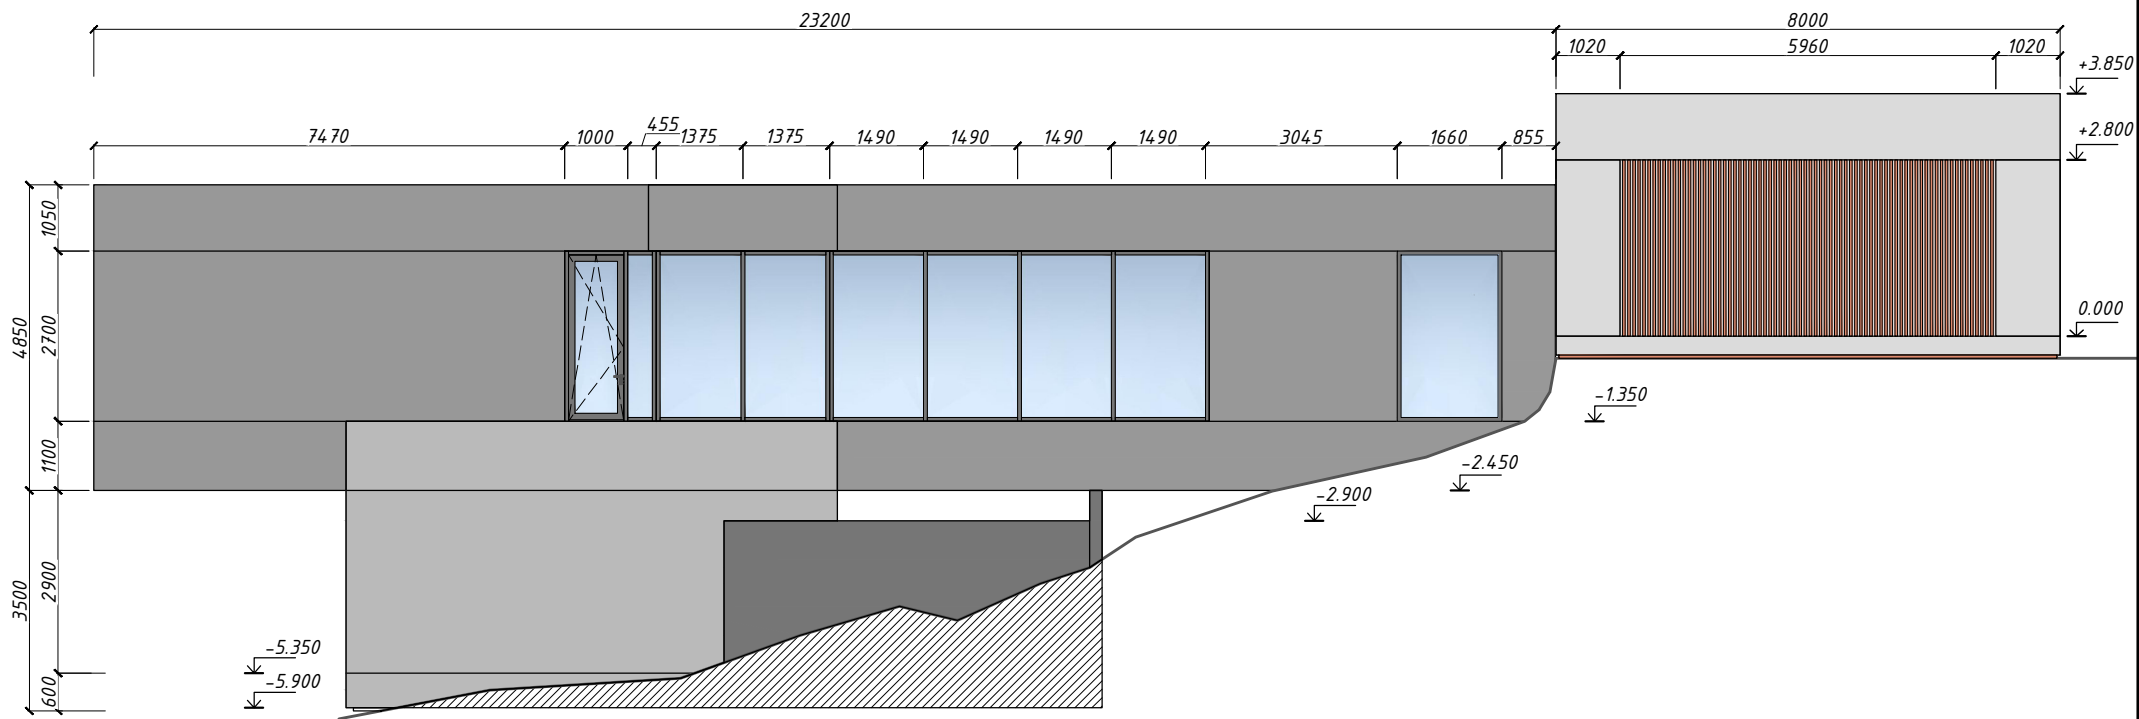


Фасад 4

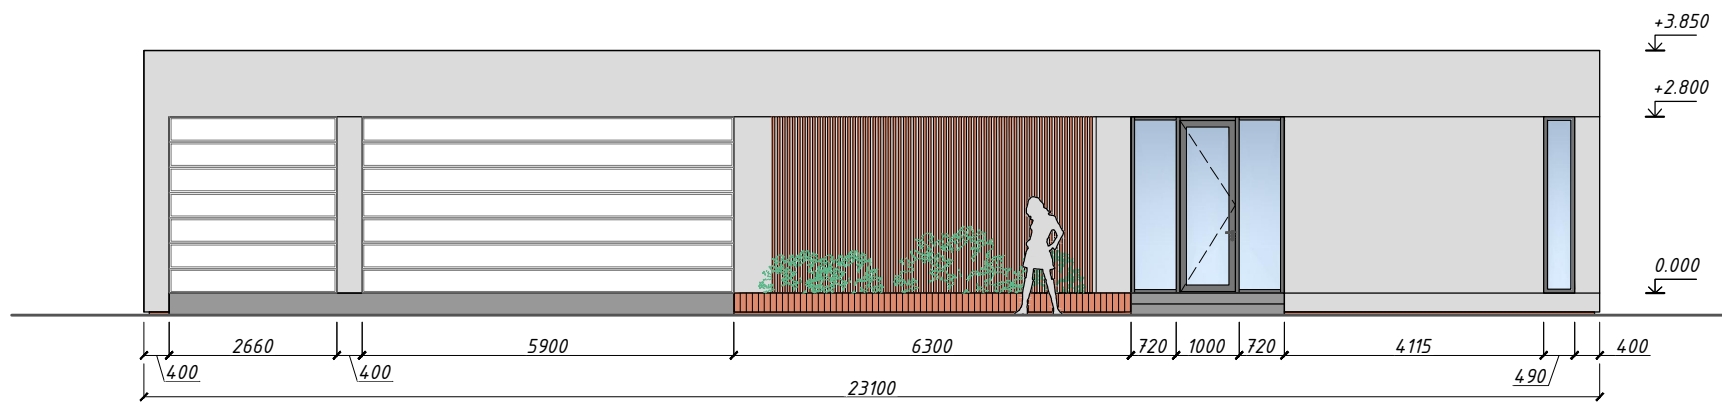


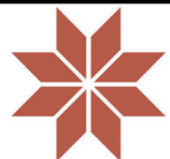ОБЕРЕГ типової дом L	Масштаб	Формат	 ОБЕРЕГ
	1:120	A3	
Фасад 3 и фасад 4	Дата	Лист	
		4	

Разрез 1-1

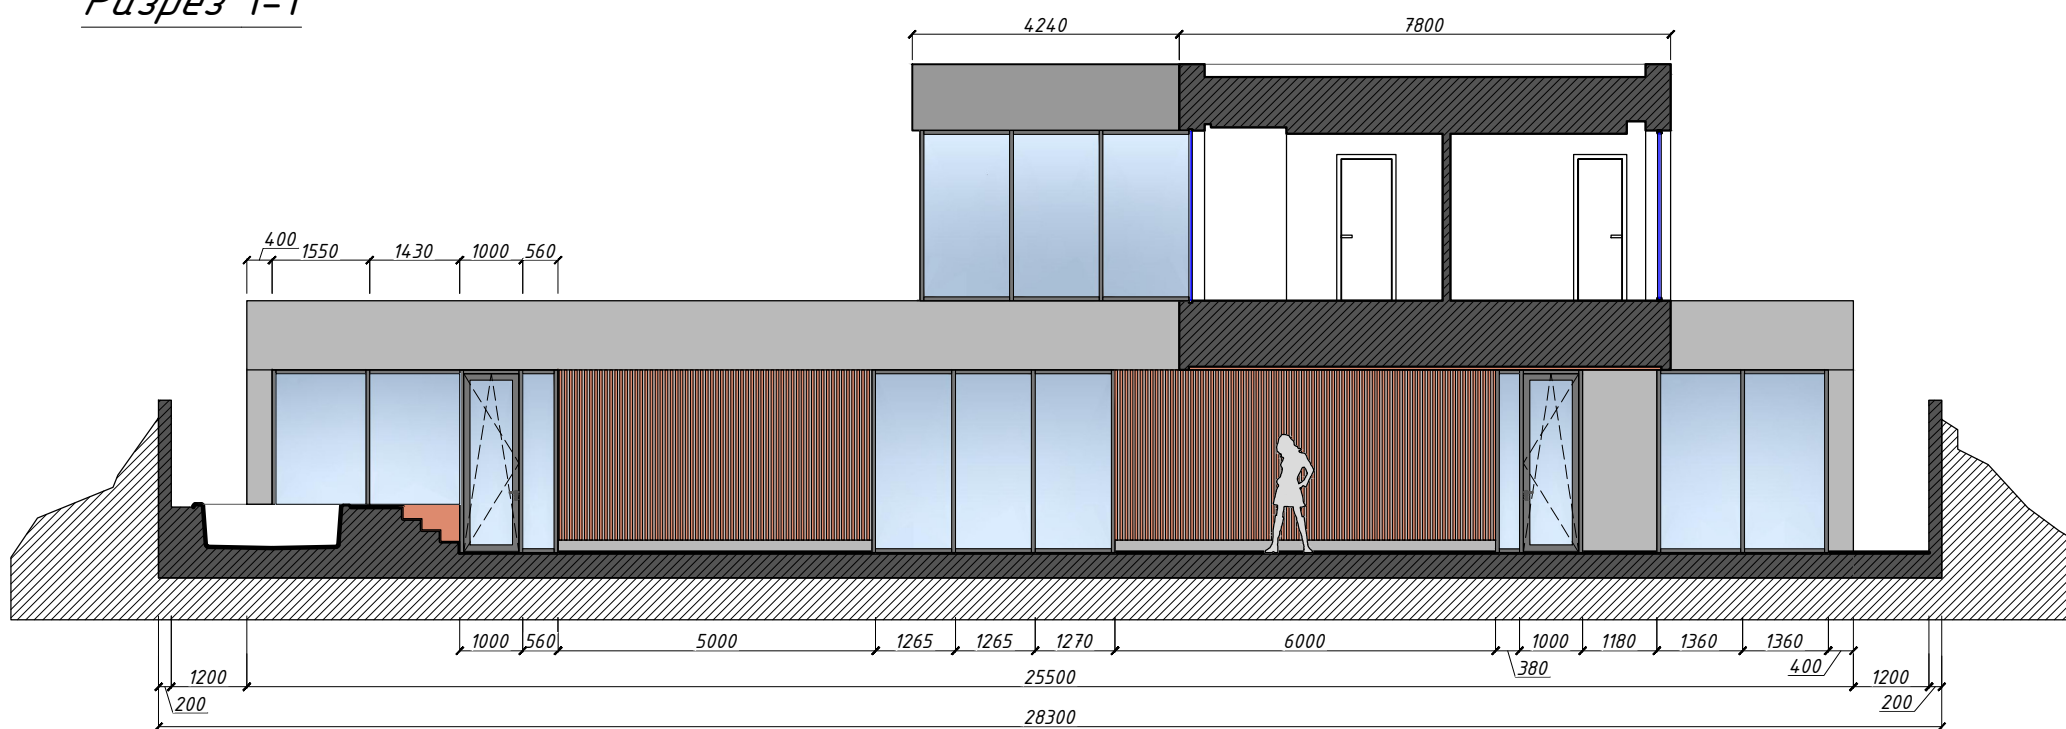

Разрез 2-2

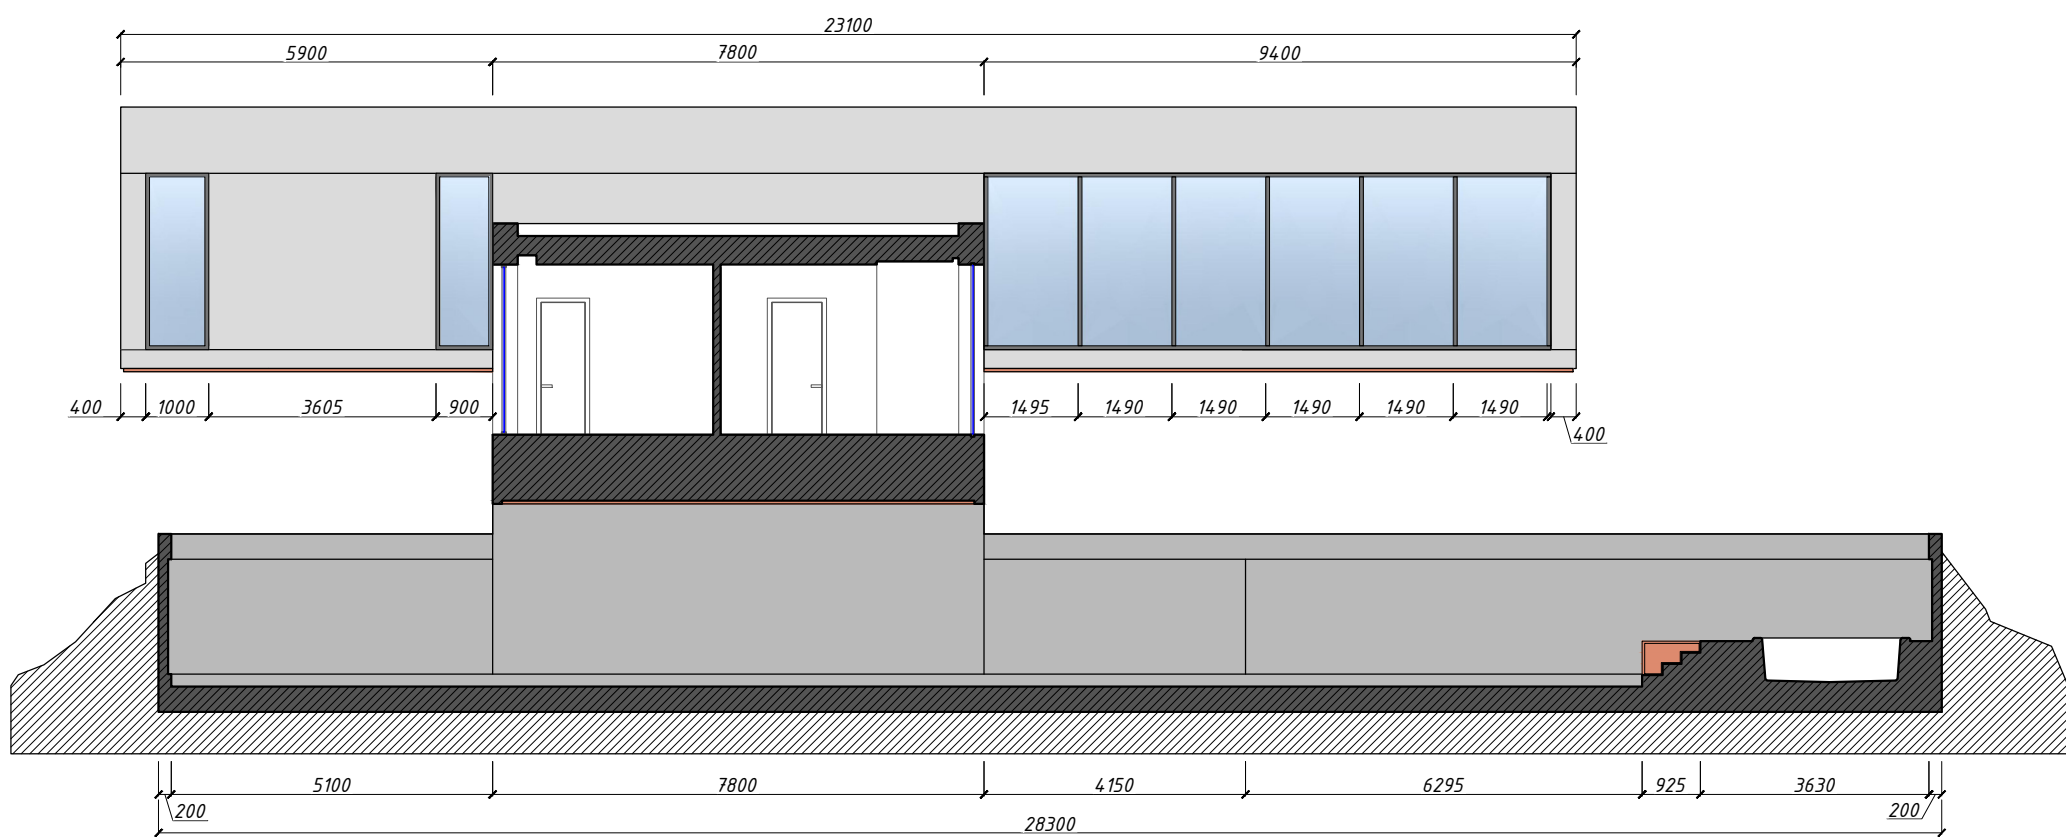

<i>ОБЕРЕГ</i> типовой дом L	Масштаб	Формат	
	1:120	A3	
<i>Разрез 1-1 и разрез 2-2</i>	Дата	Лист	ОБЕРЕГ
		5	