

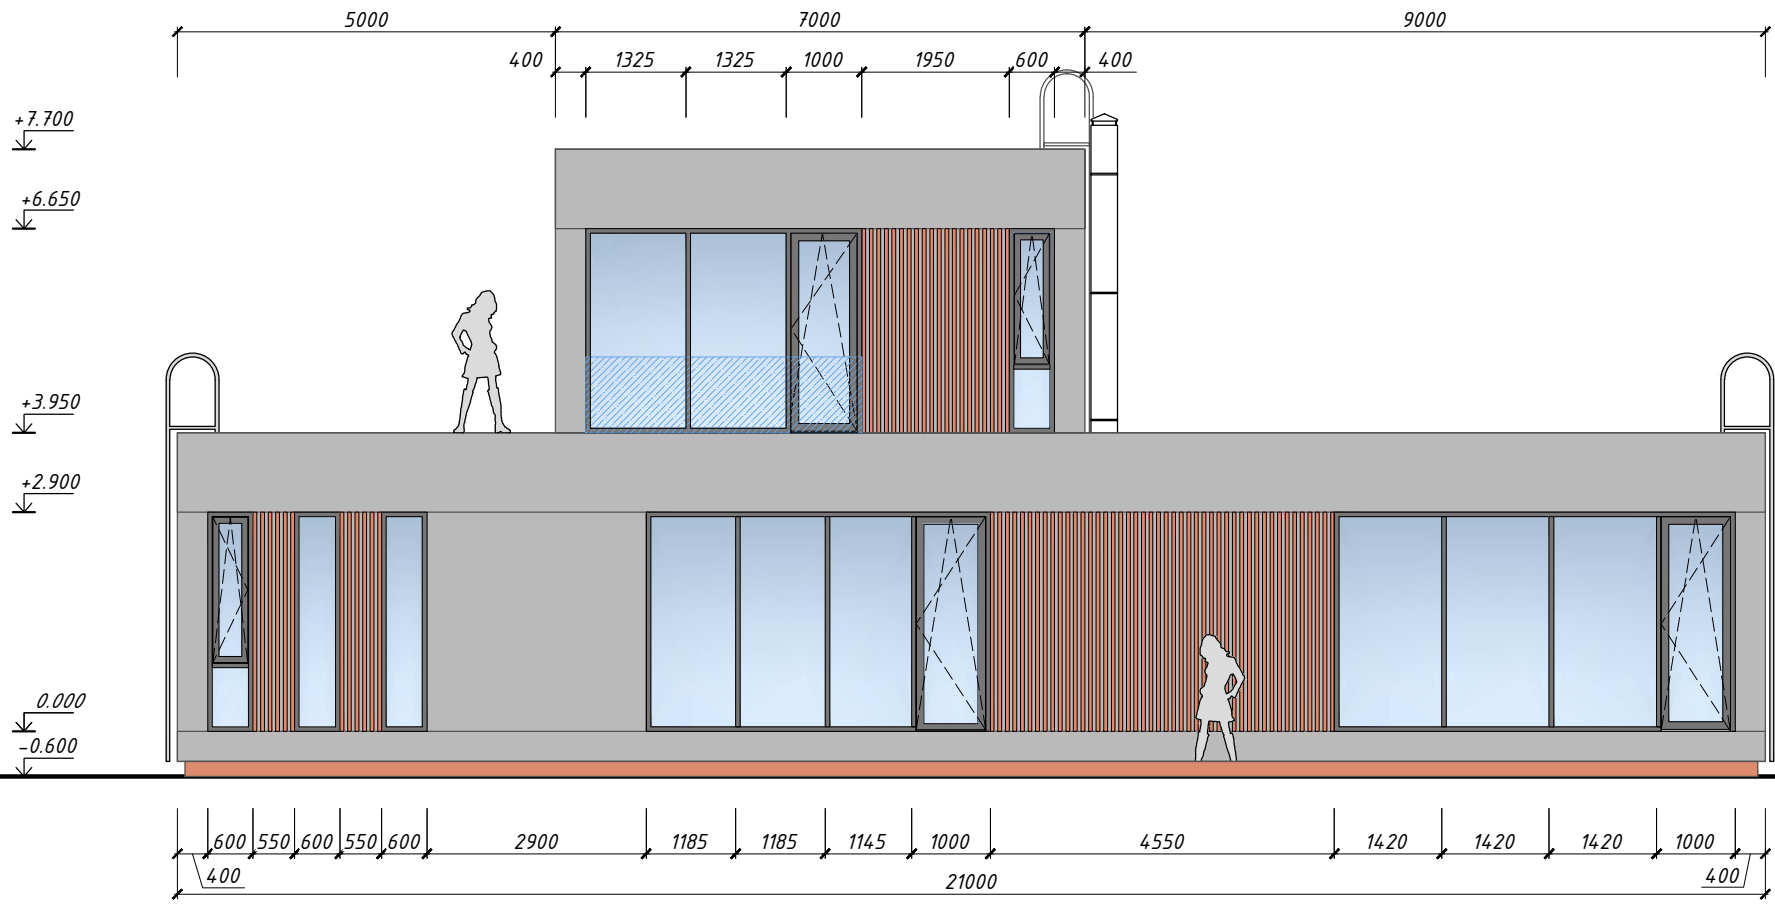


# Фасад 1

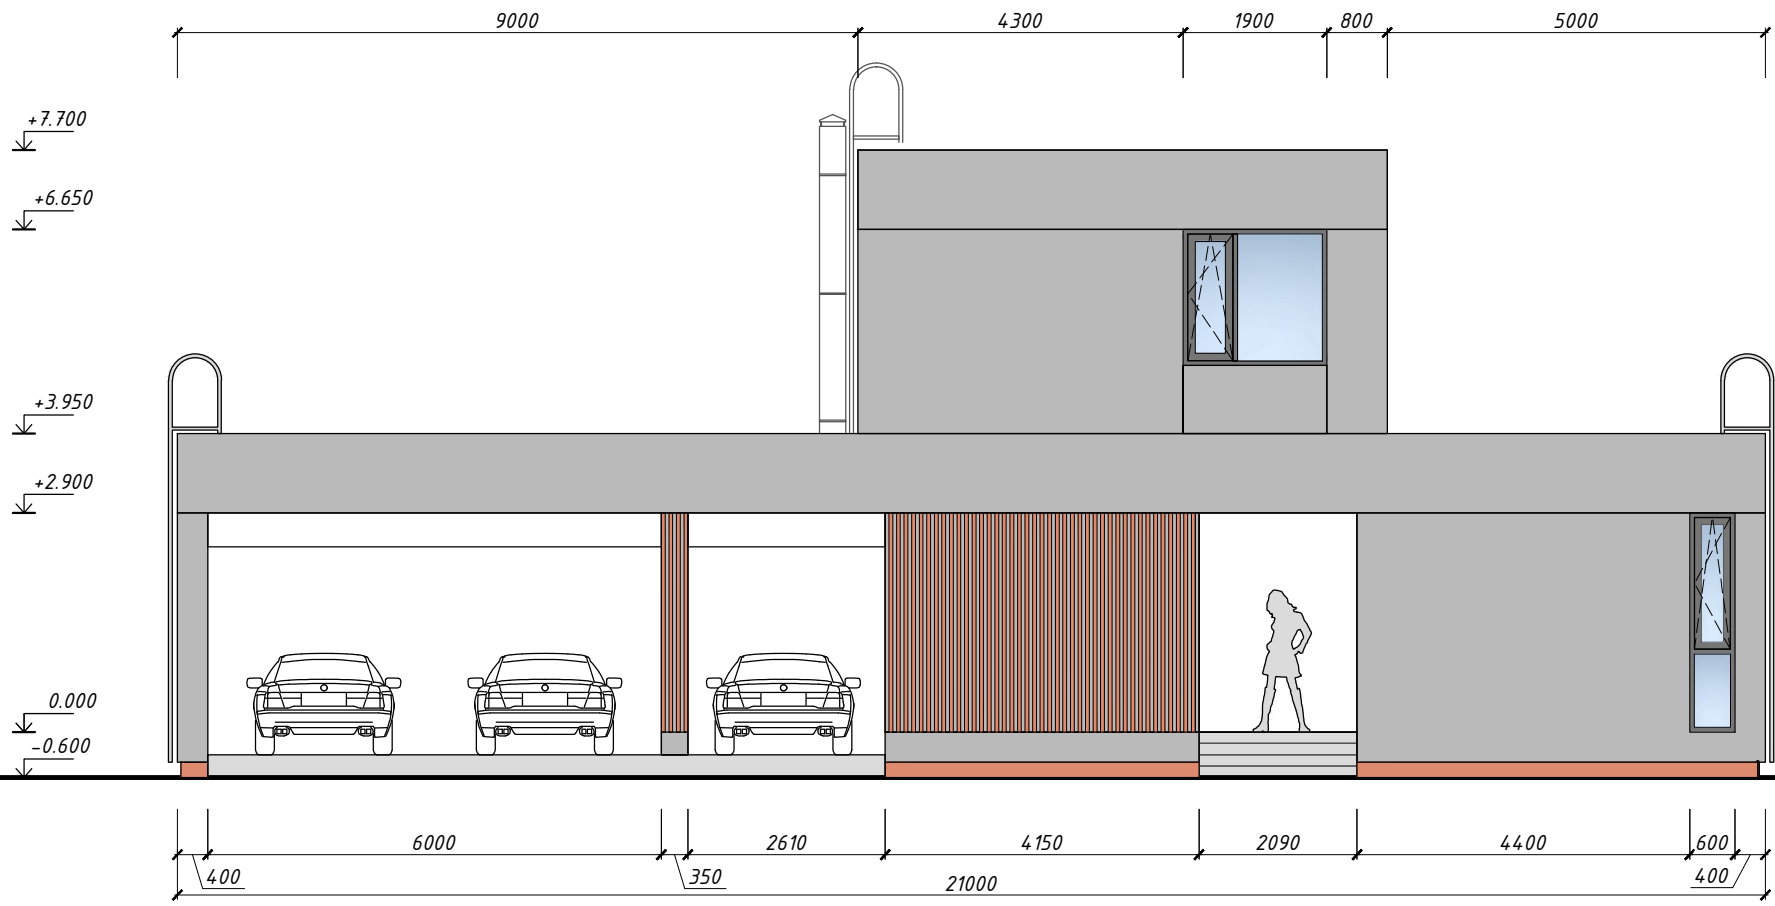


# Фасад 4

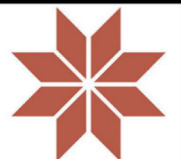


ОБЕРЕГ дом М	Масштаб	Формат	 <b>ОБЕРЕГ</b>
	1:100	A3	
Фасад 1 и фасад 4	Дата	Лист	
		3	

## Фасад 2

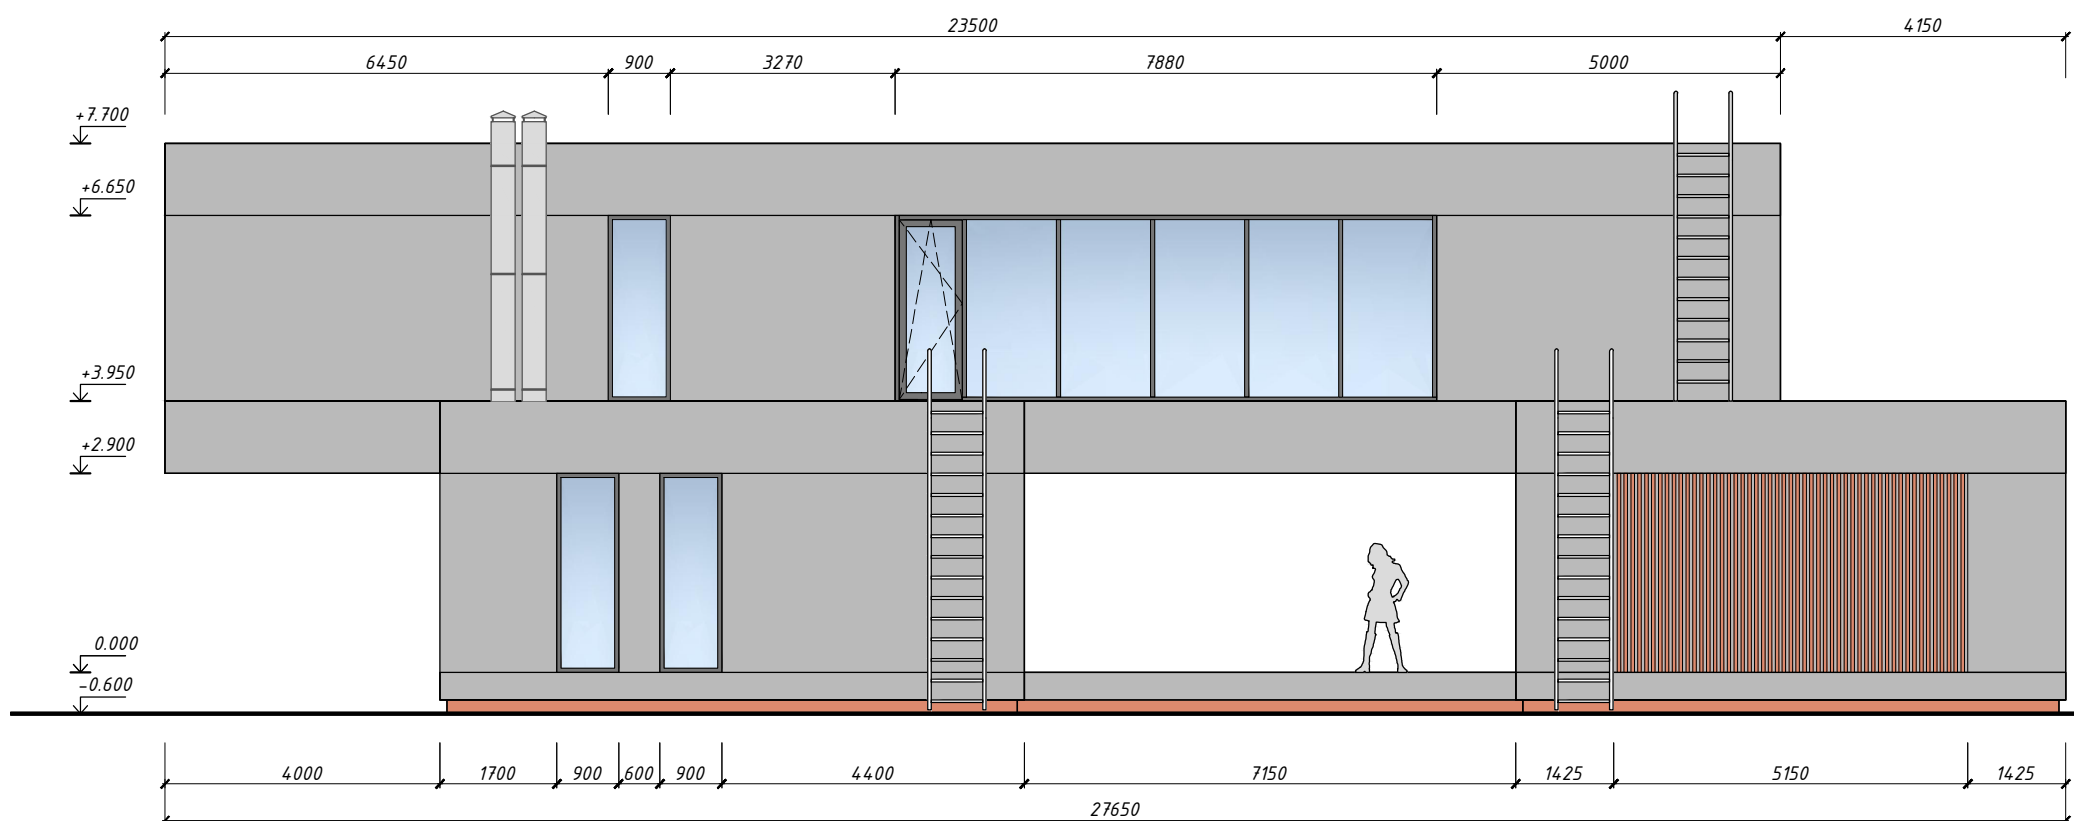

## Фасад 3

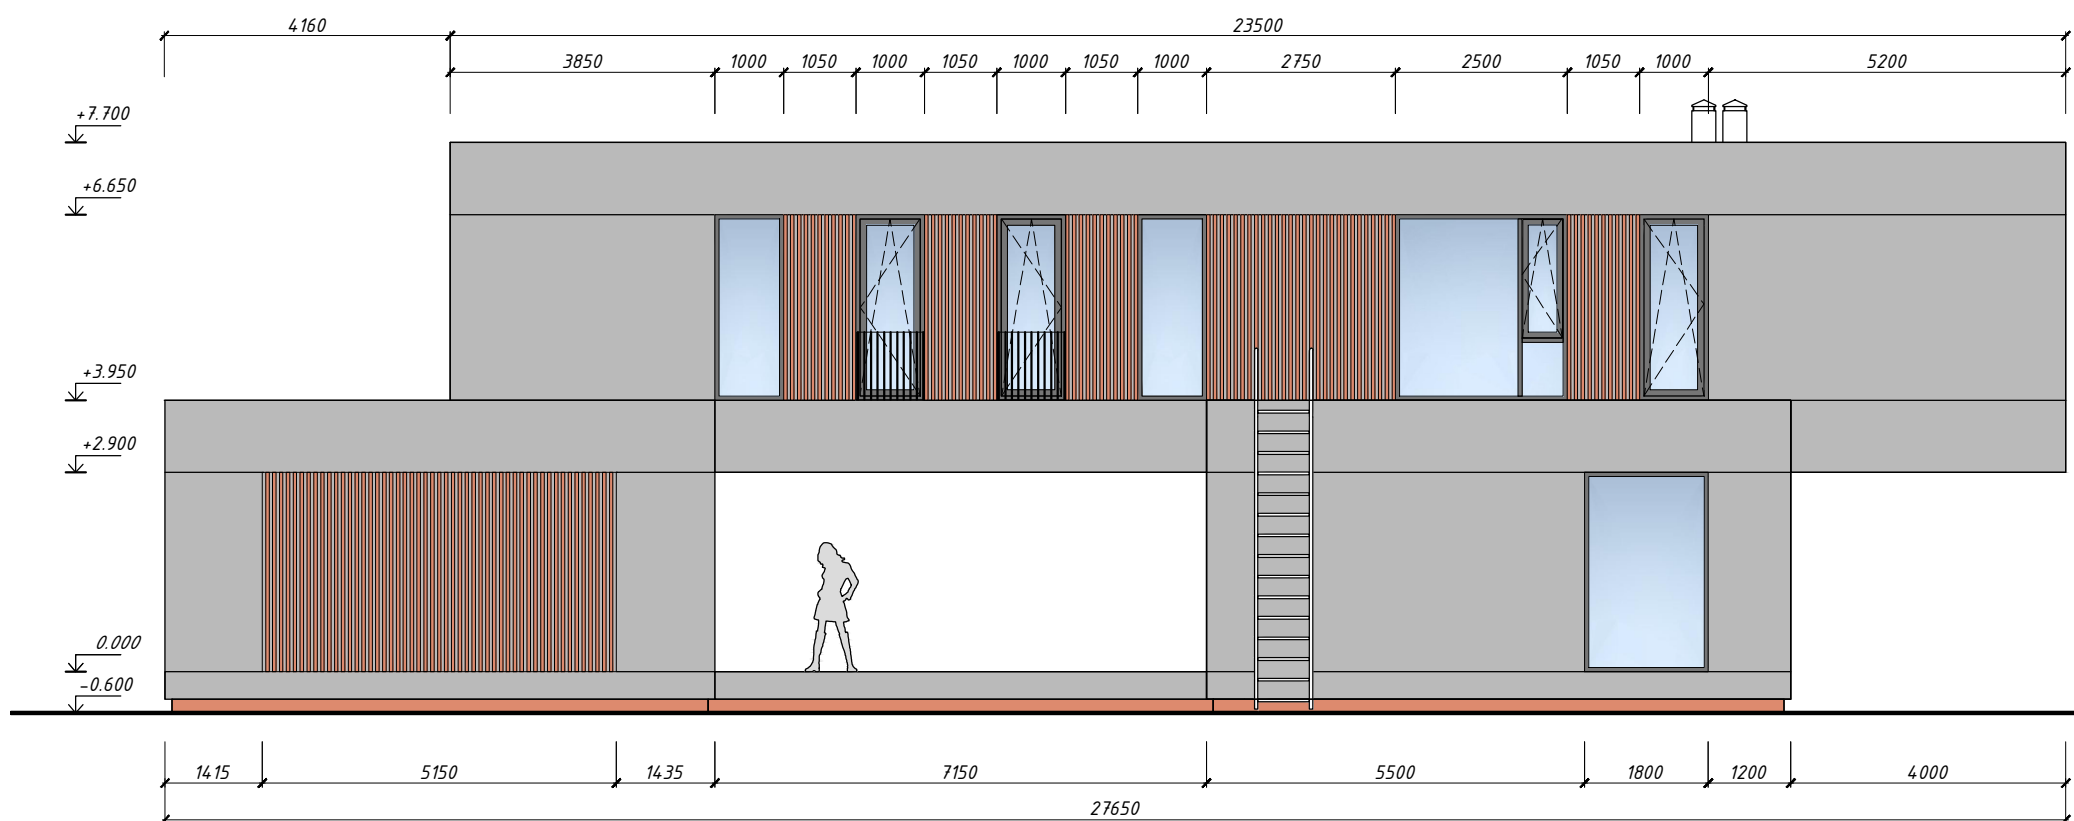

ОБЕРЕГ дом М

Масштаб  
1:110


Формат  
А3

Фасад 2 и фасад 3

Дата


Лист

4

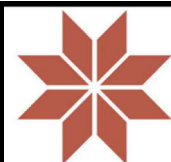



ОБЕРЕГ

# Разрез 1-1

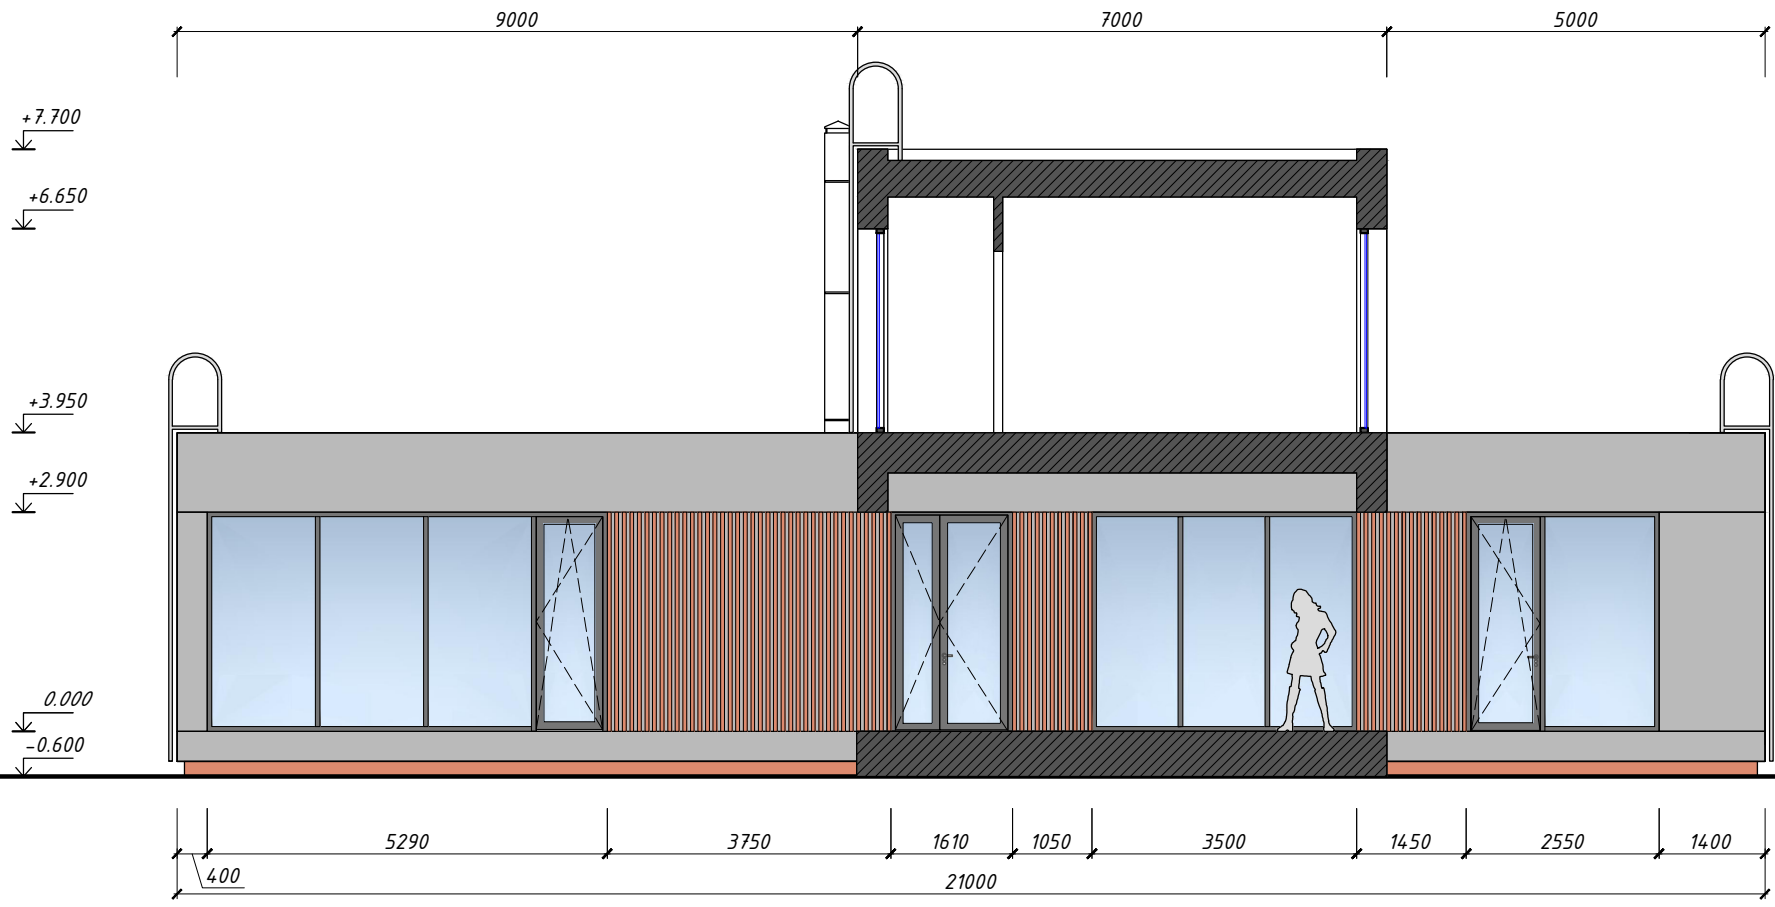


# Разрез 2-2

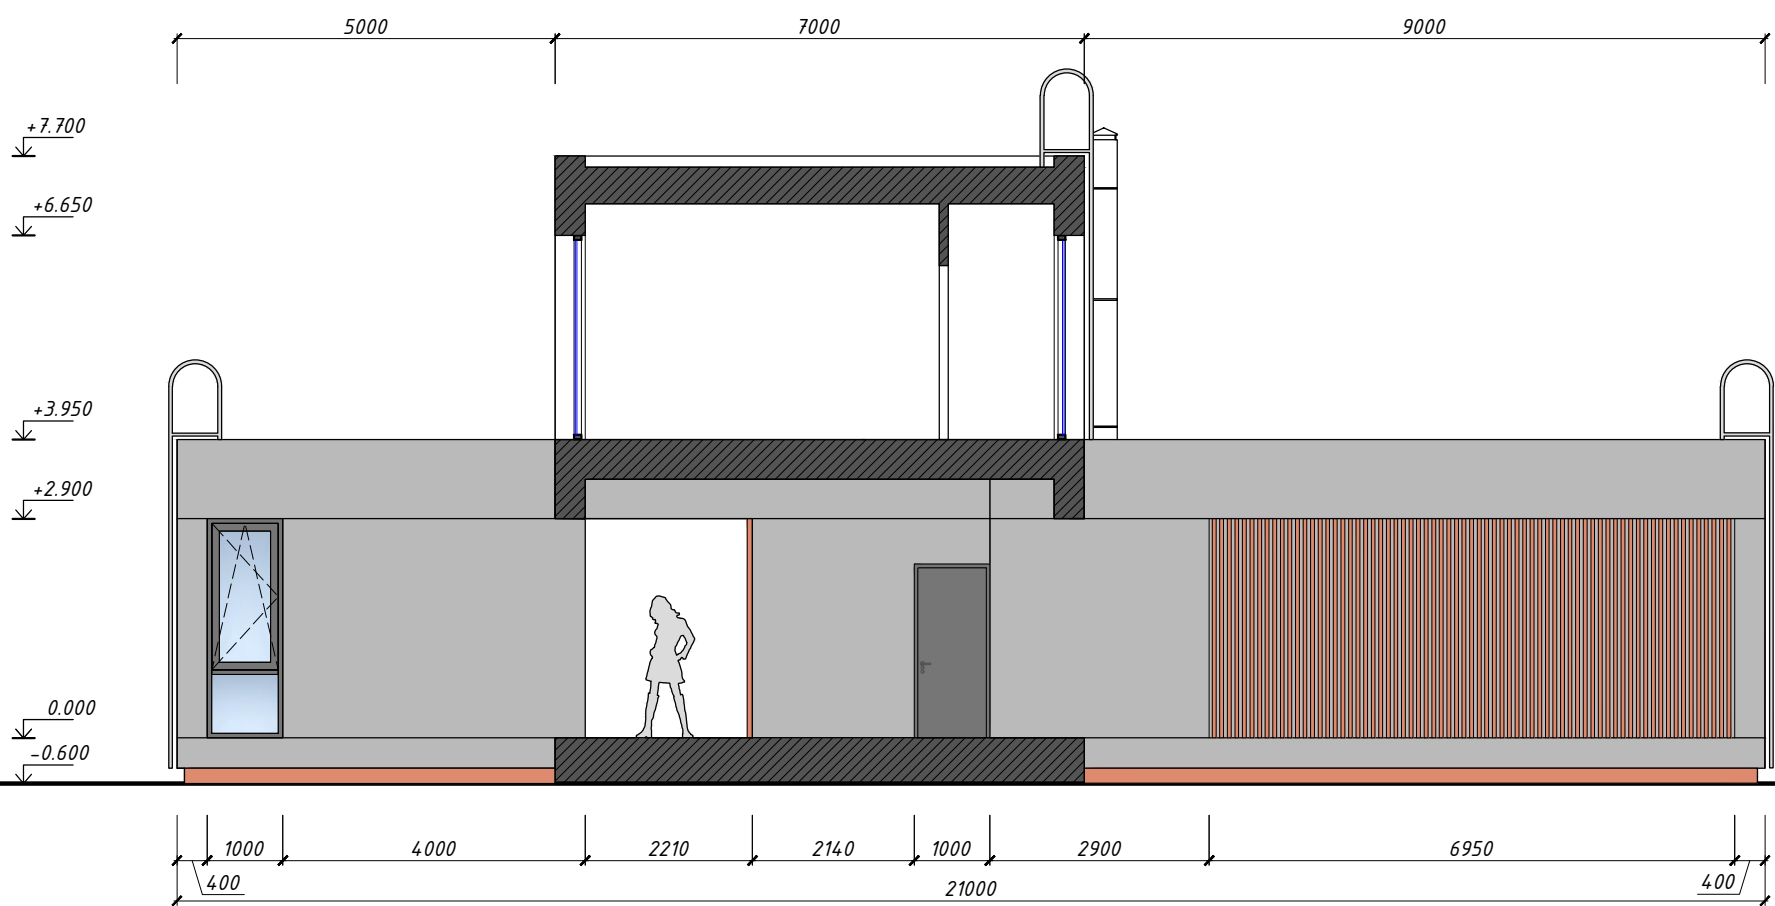


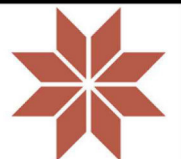
ОБЕРЕГ дом М	Масштаб	Формат	
	1:110	A3	
Разрез 1-1 и разрез 2-2	Дата	Лист	ОБЕРЕГ
		5	

# Фасад 1

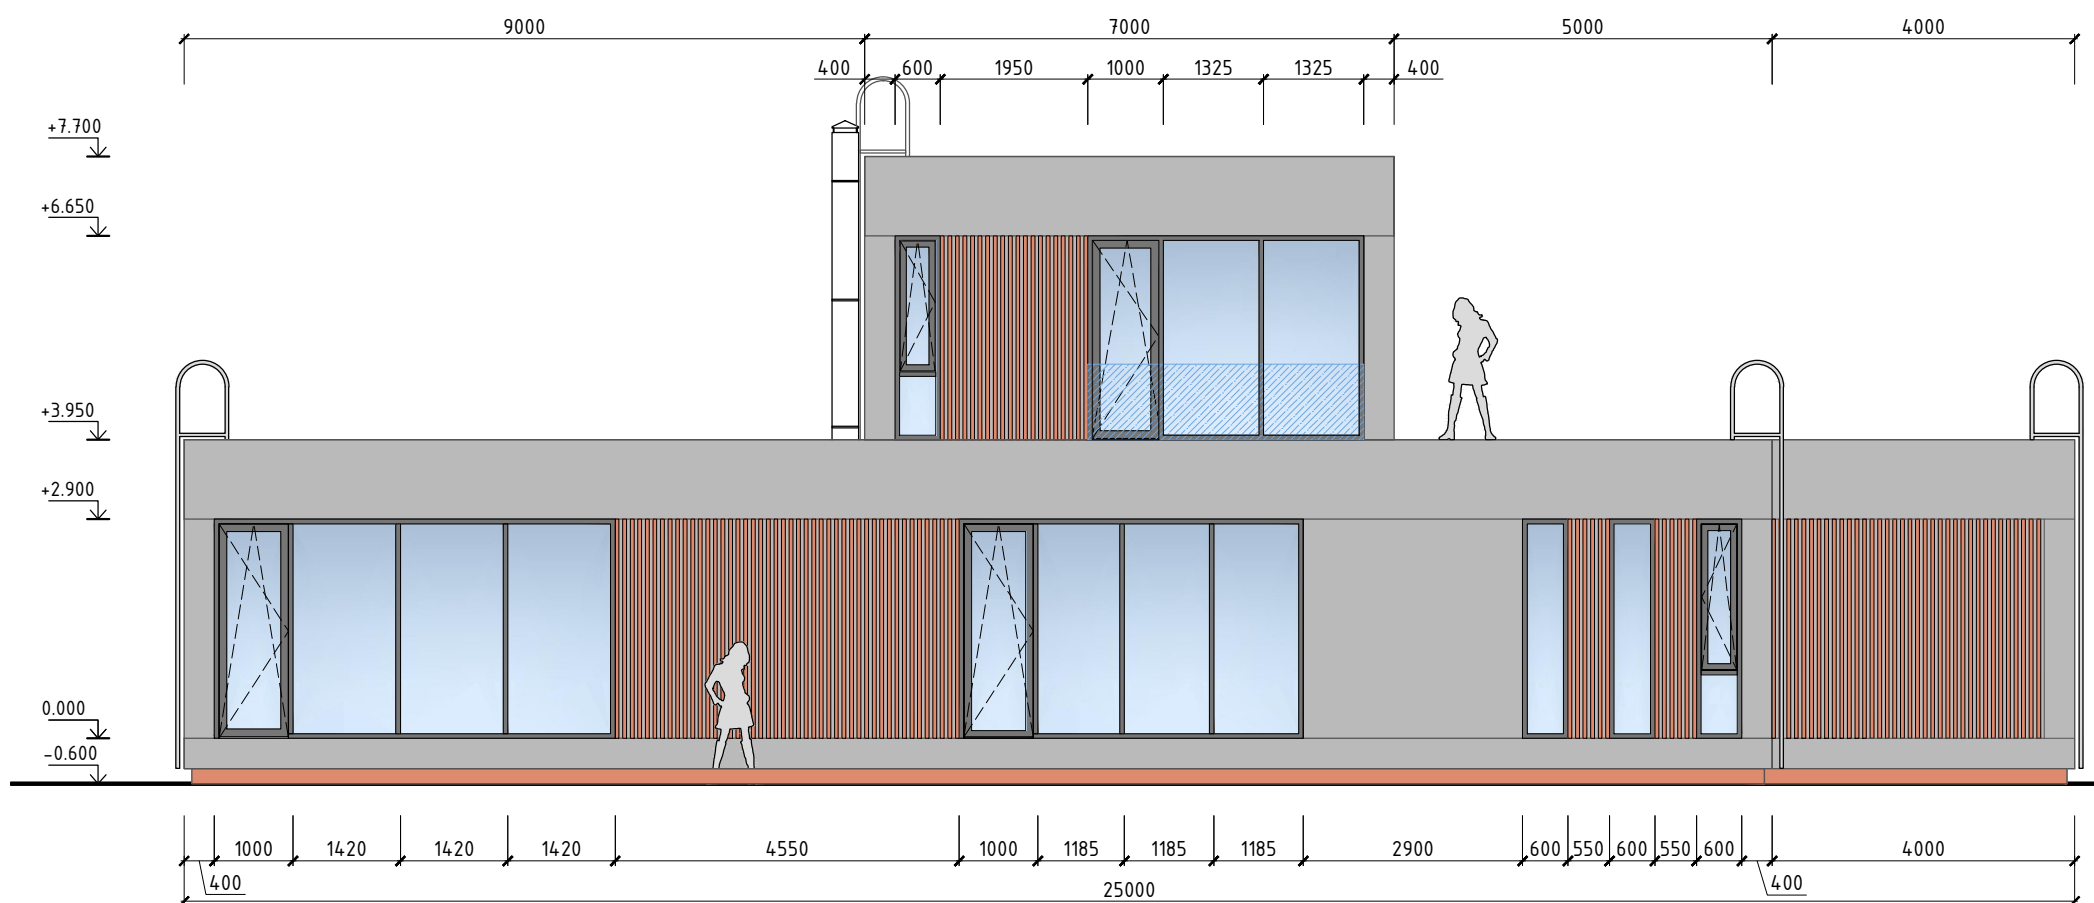


# Фасад 4

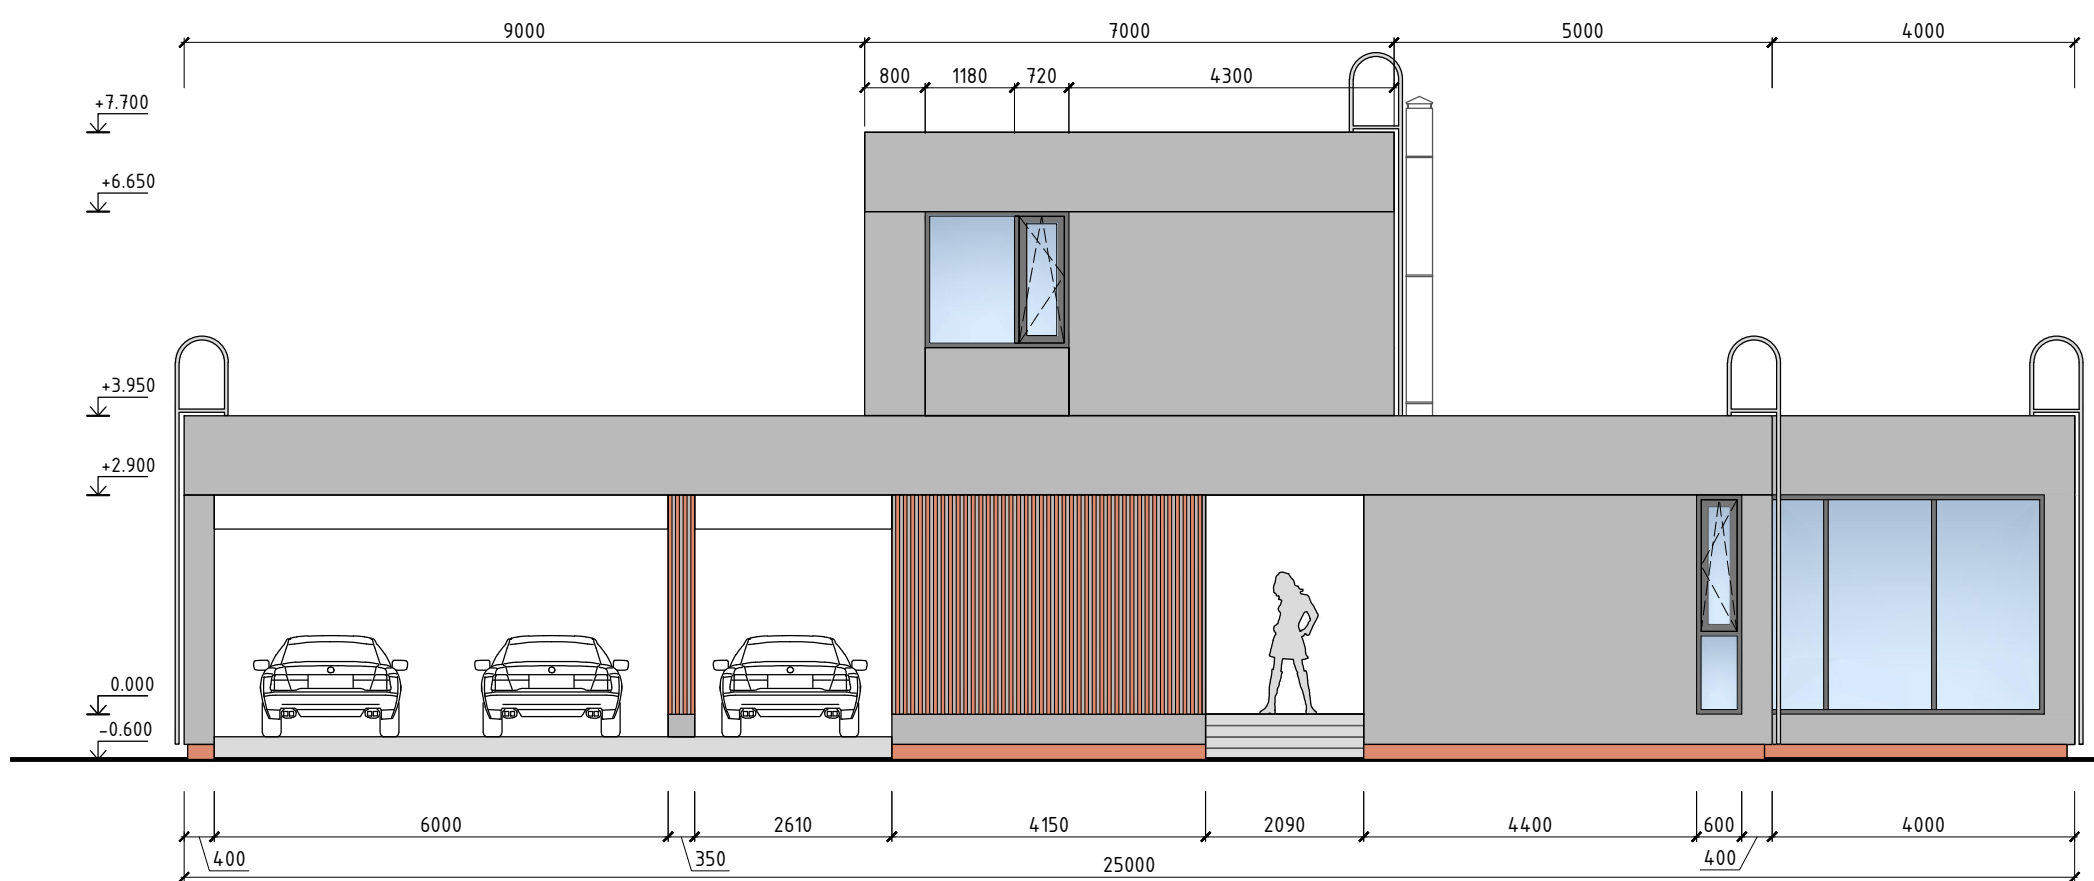


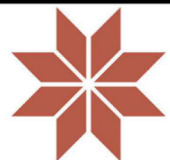
ОБЕРЕГ дом М (зеркальный)	Масштаб	Формат	
	1:100	A3	
Фасад 1 и фасад 4	Дата	Лист	<b>ОБЕРЕГ</b>
		3	

## Фасад 2

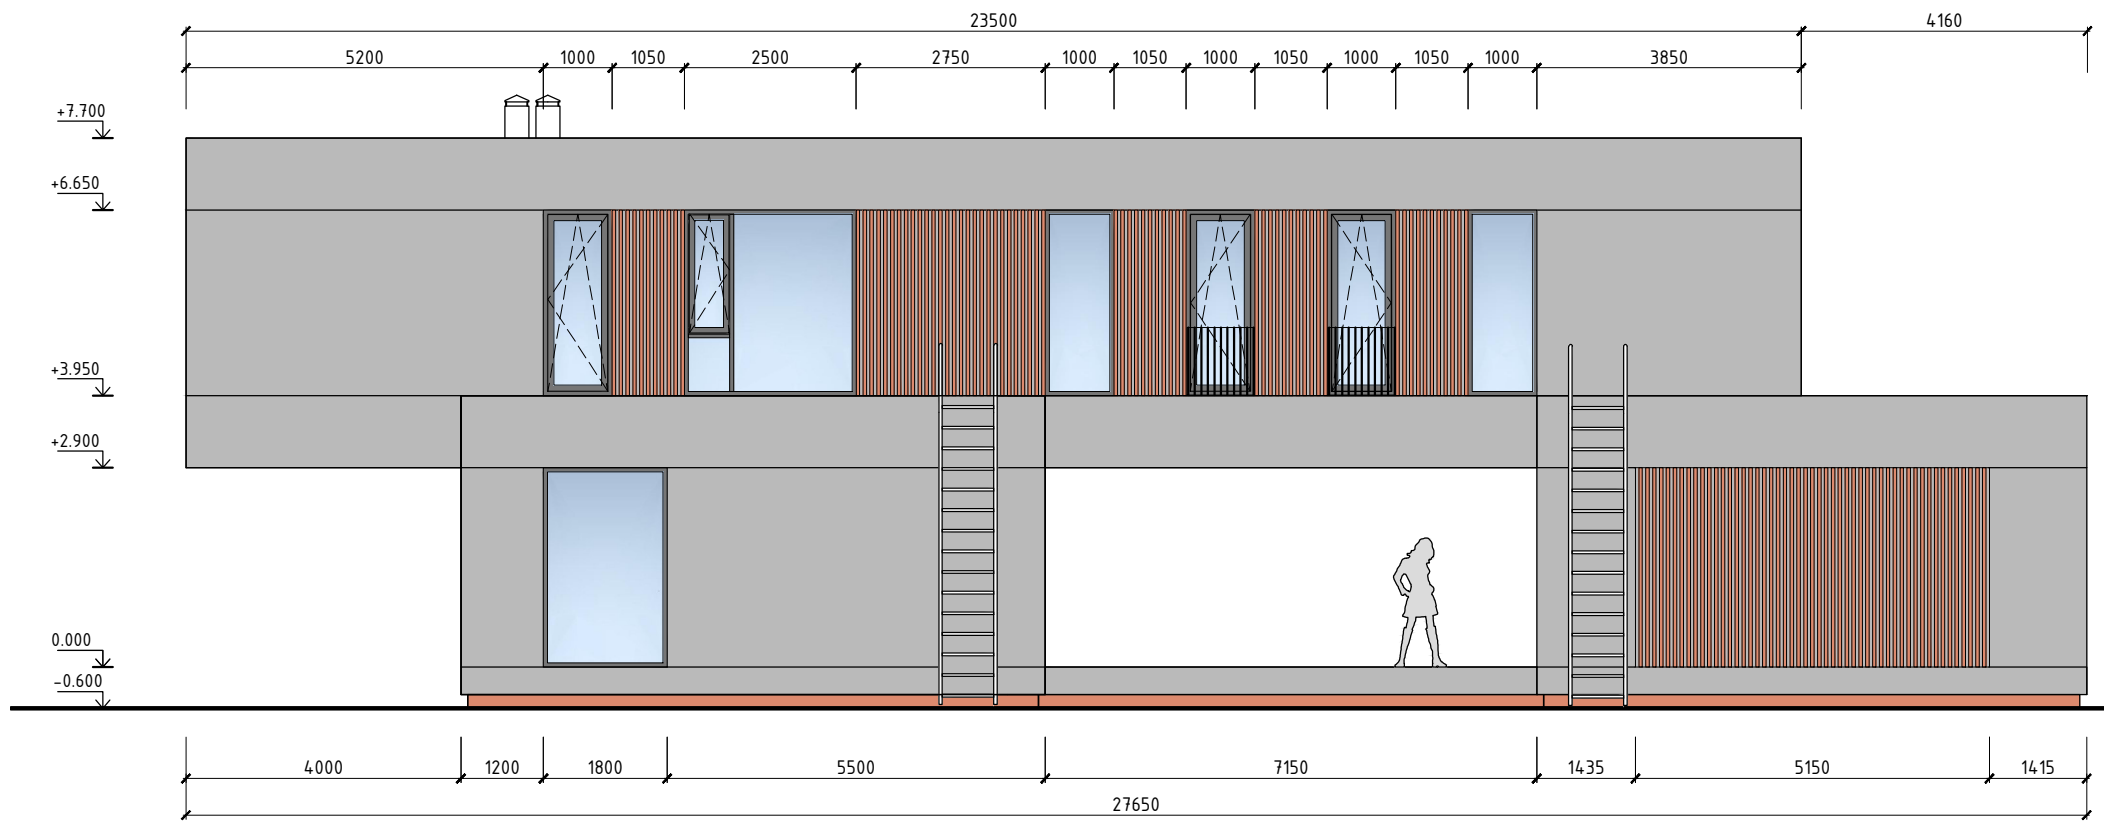


## Фасад 3

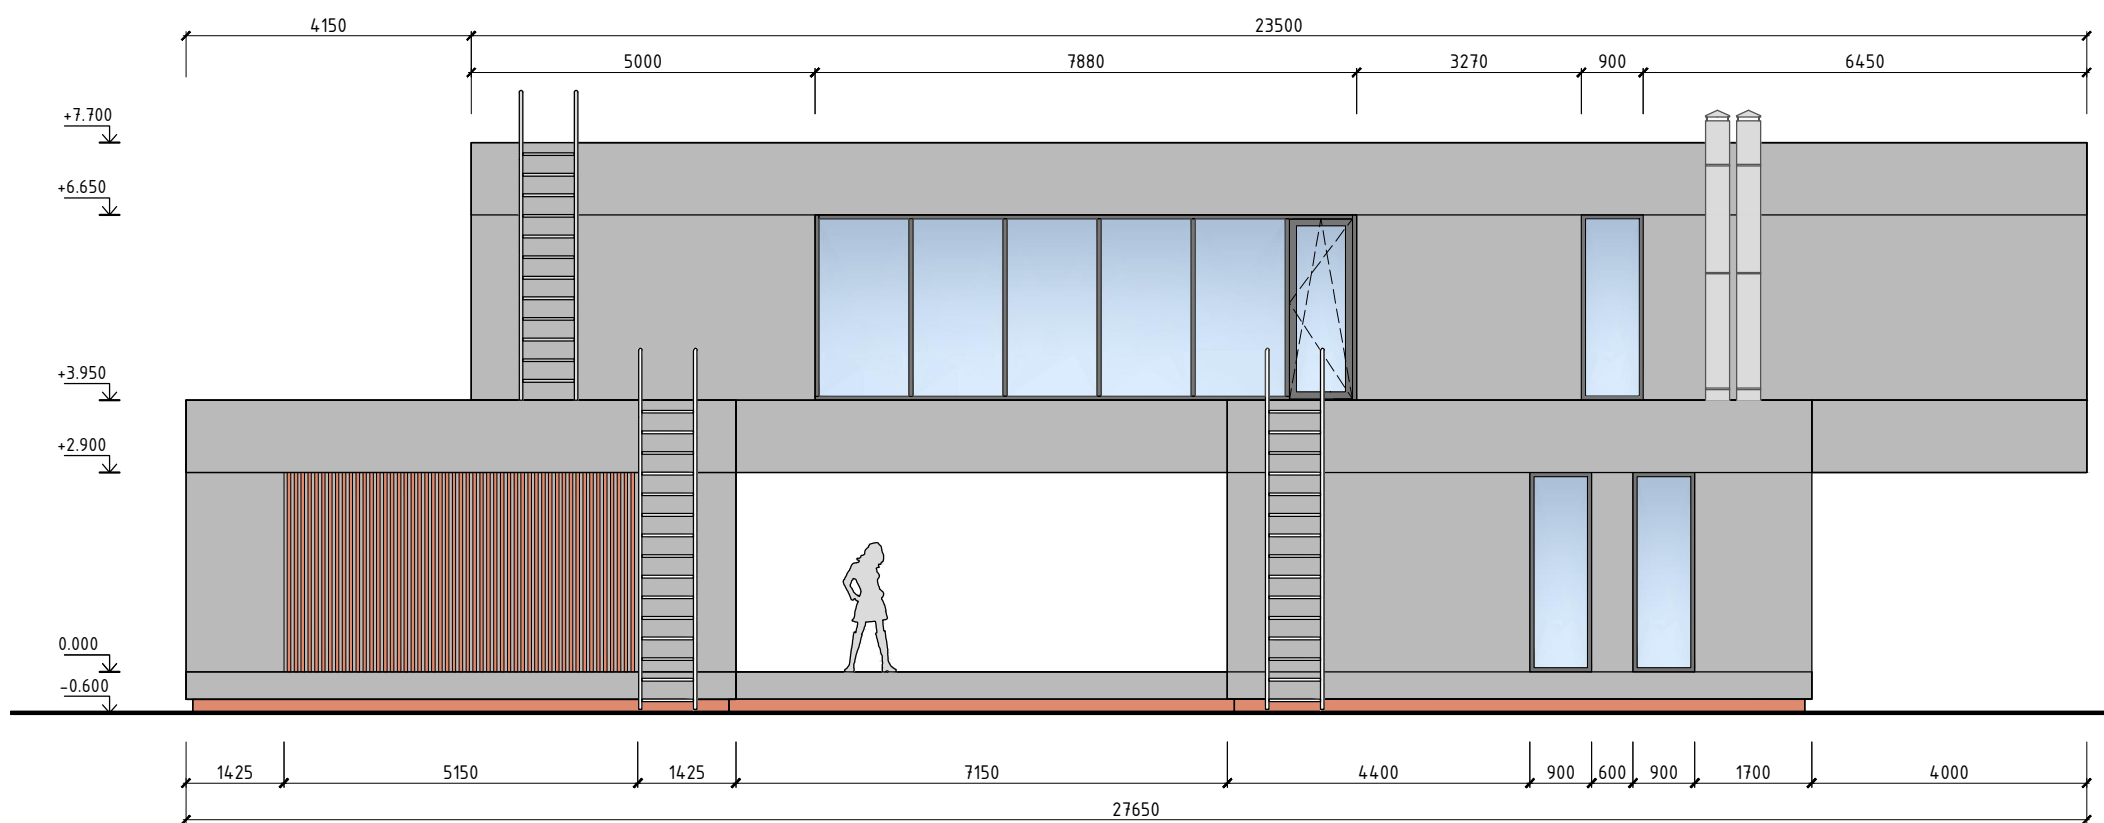


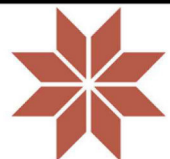
ОБЕРЕГ дом М (зеркальный)	Масштаб	Формат	
	1:110	A3	
Фасад 2 и фасад 3	Дата	Лист	ОБЕРЕГ
		4	

# Разрез 1-1

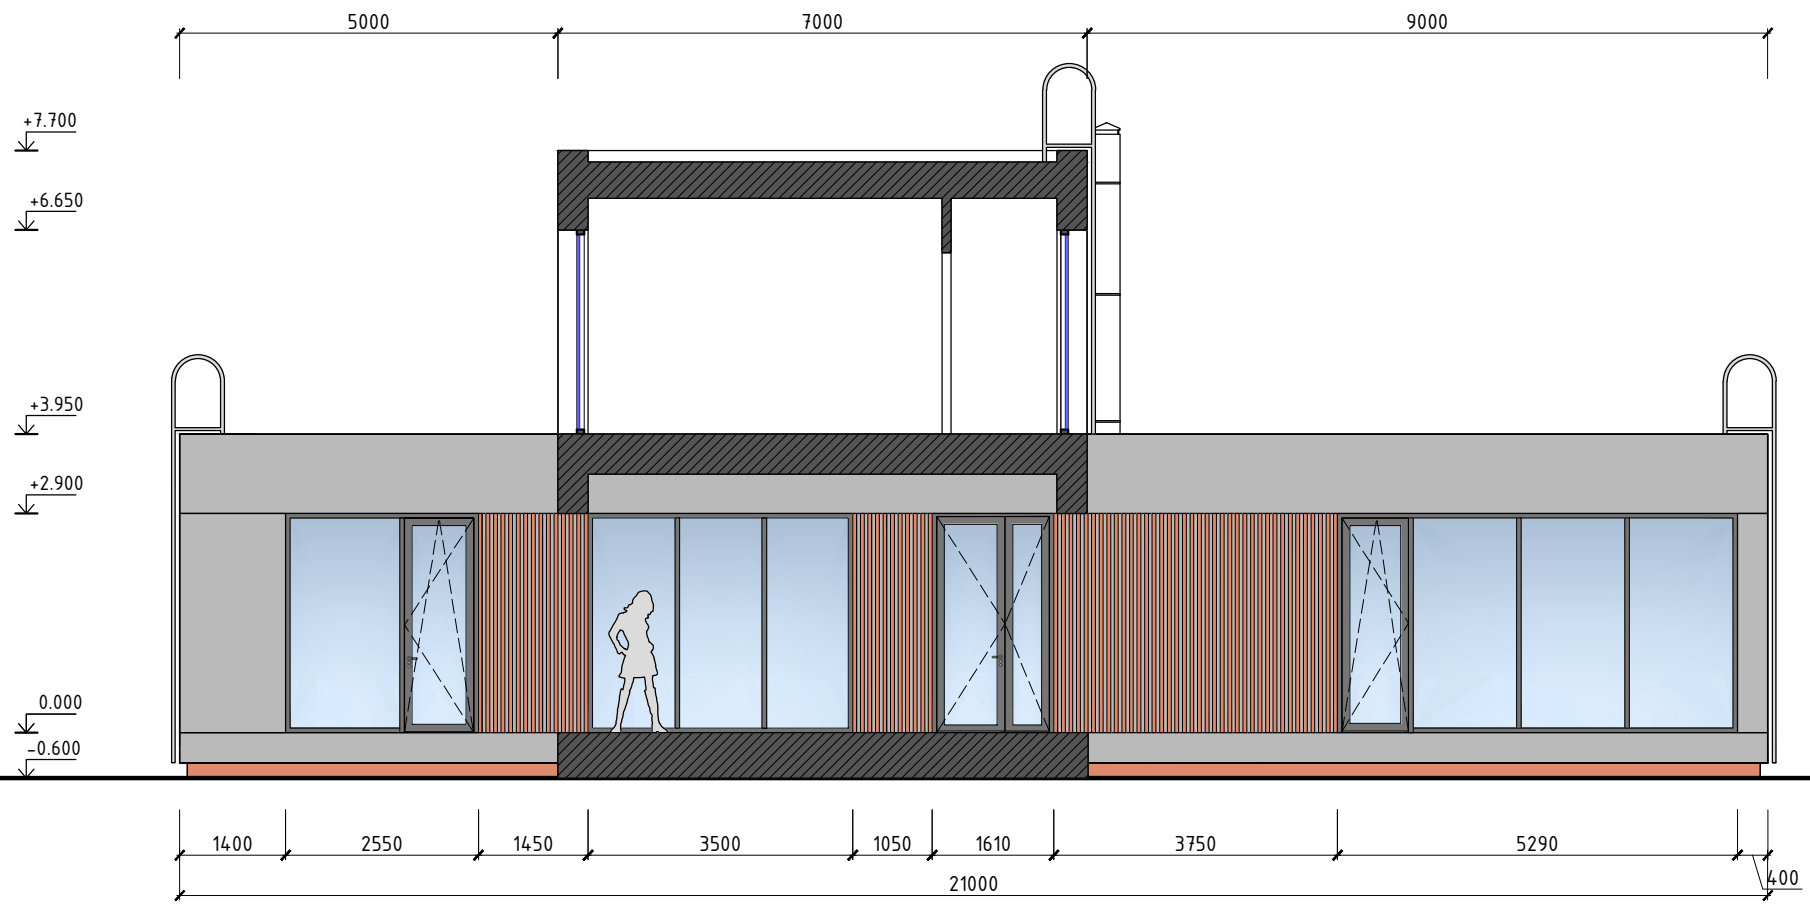

# Разрез 2-2

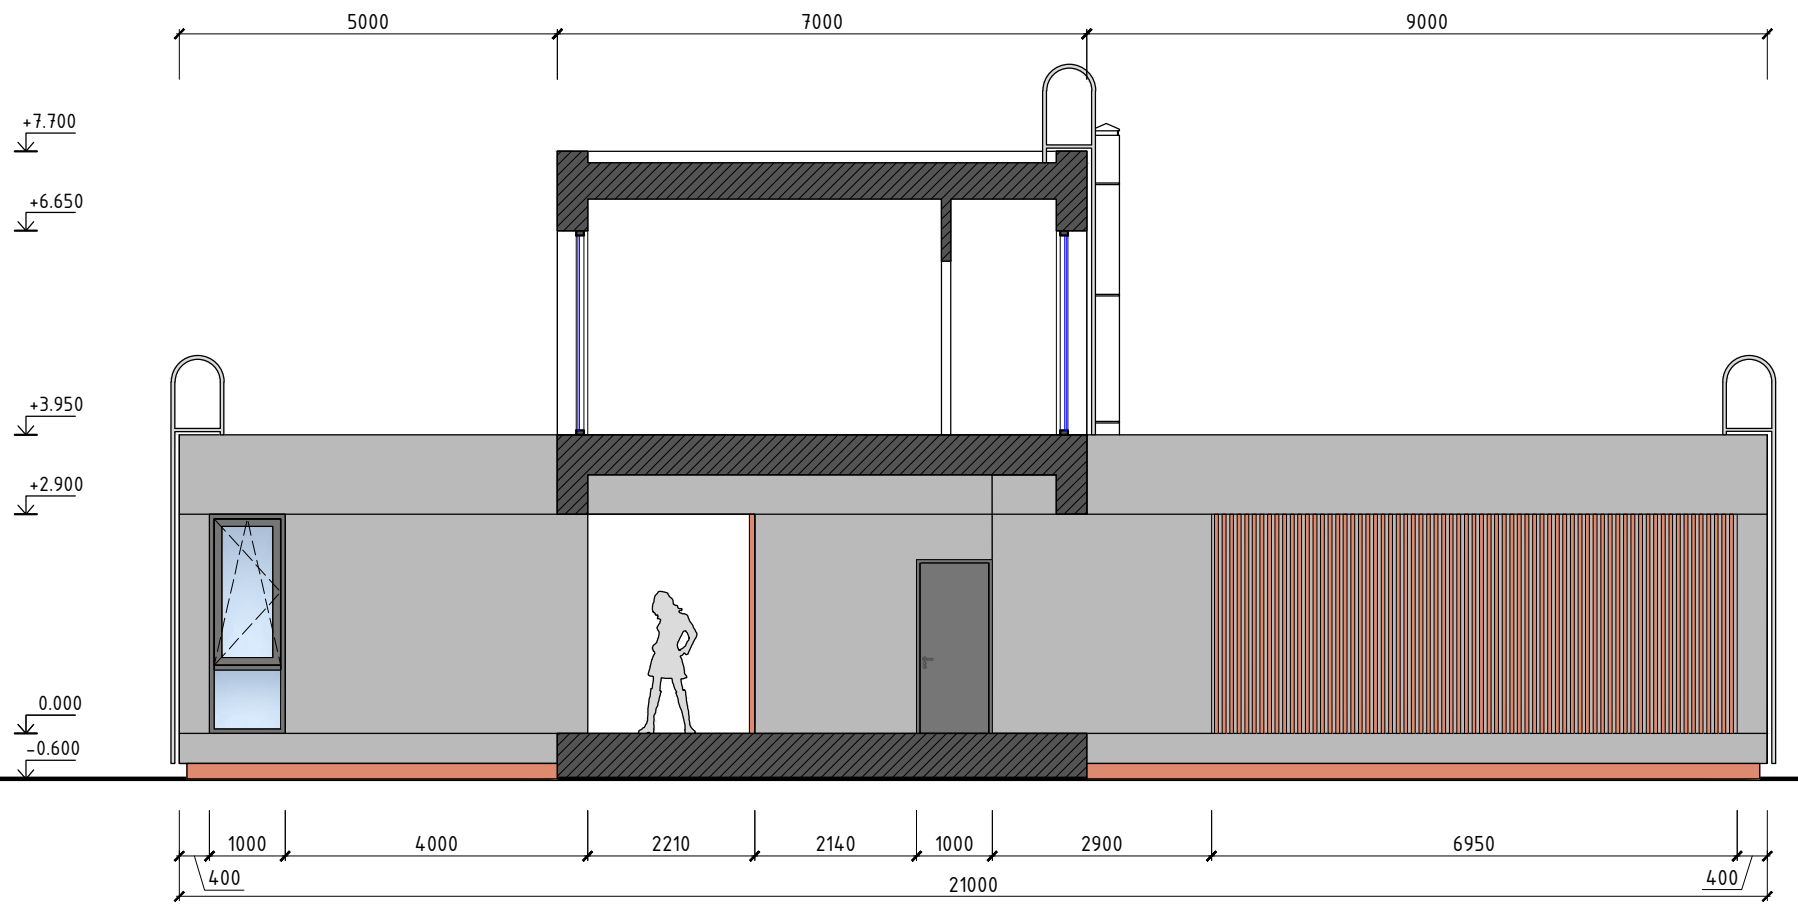

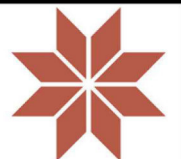ОБЕРЕГ дом М (зеркальный)	Масштаб	Формат	 <b>ОБЕРЕГ</b>
	1:110	A3	
Разрез 1-1 и разрез 2-2	Дата	Лист	
		5	