



Фасад 1

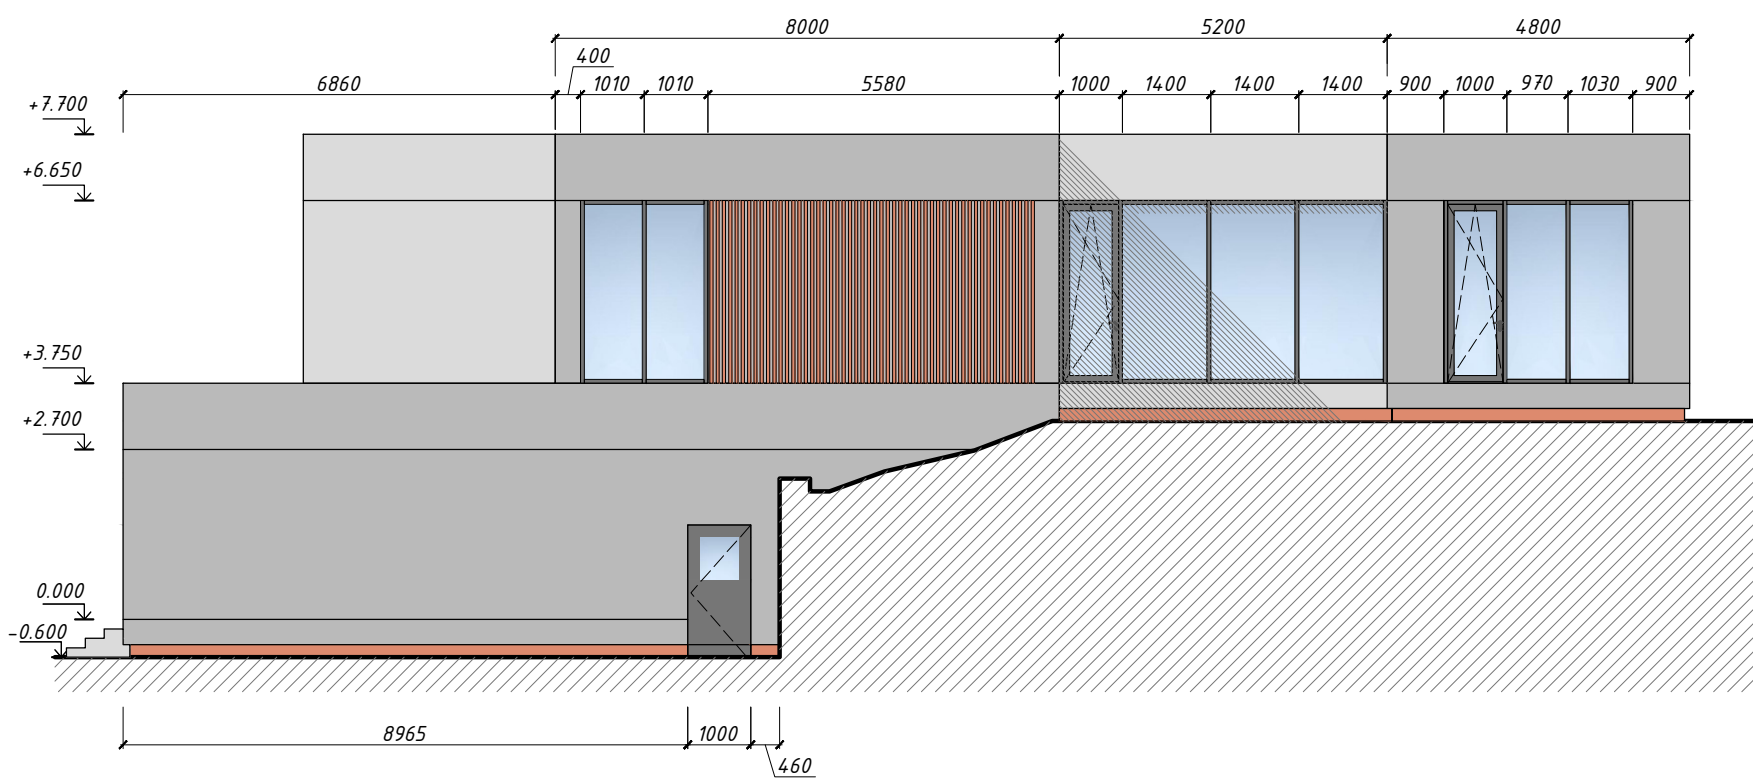


Фасад 2

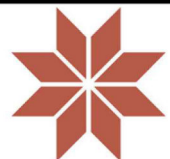


ОБЕРЕГ дом XL	Масштаб	Формат	
	1:120	A3	
Фасад 1 и фасад 2	Дата	Лист	ОБЕРЕГ
		3	

Фасад 3

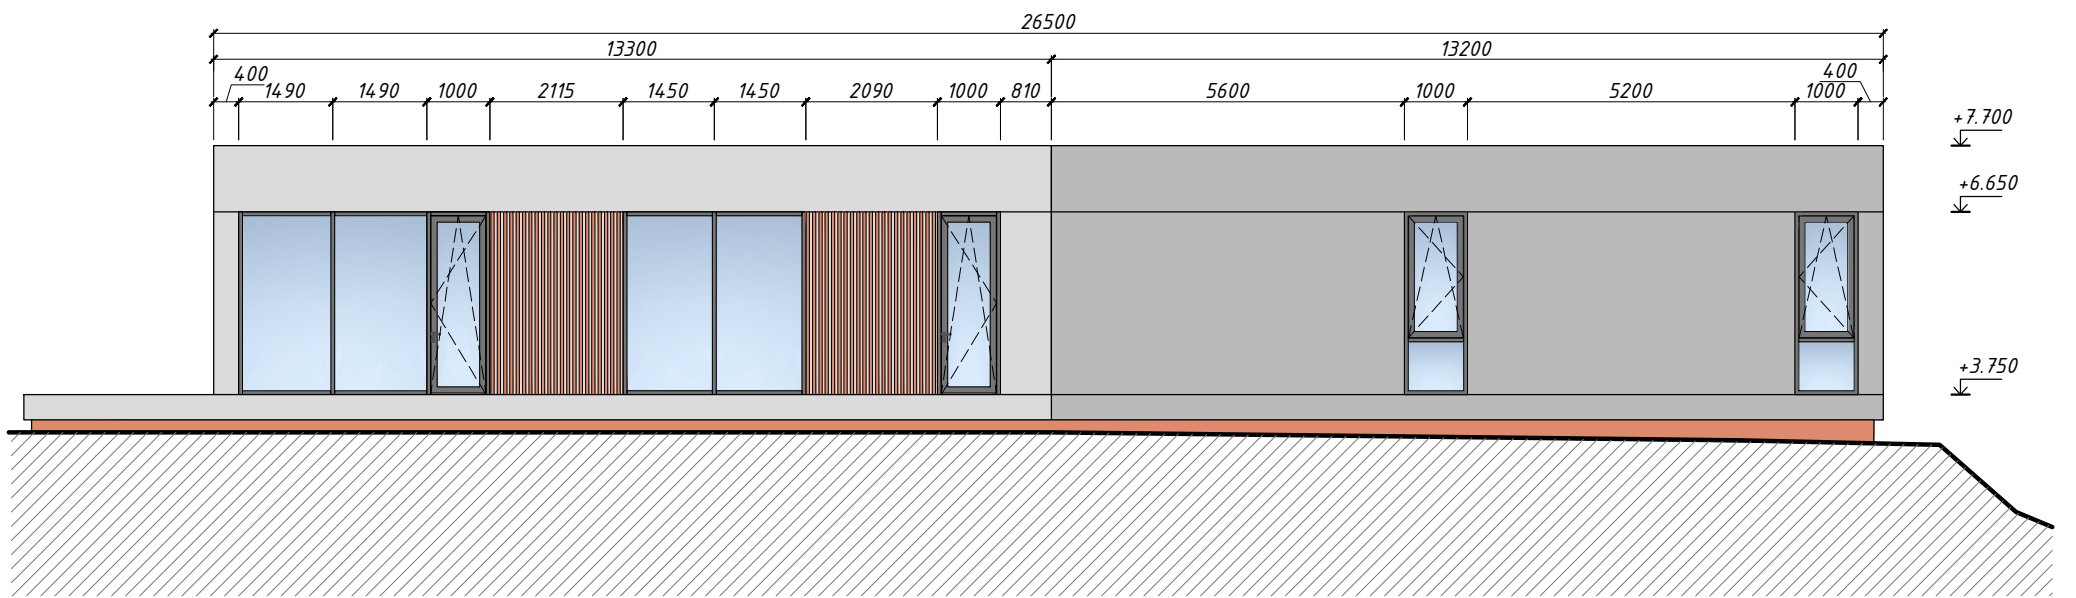


Фасад 4

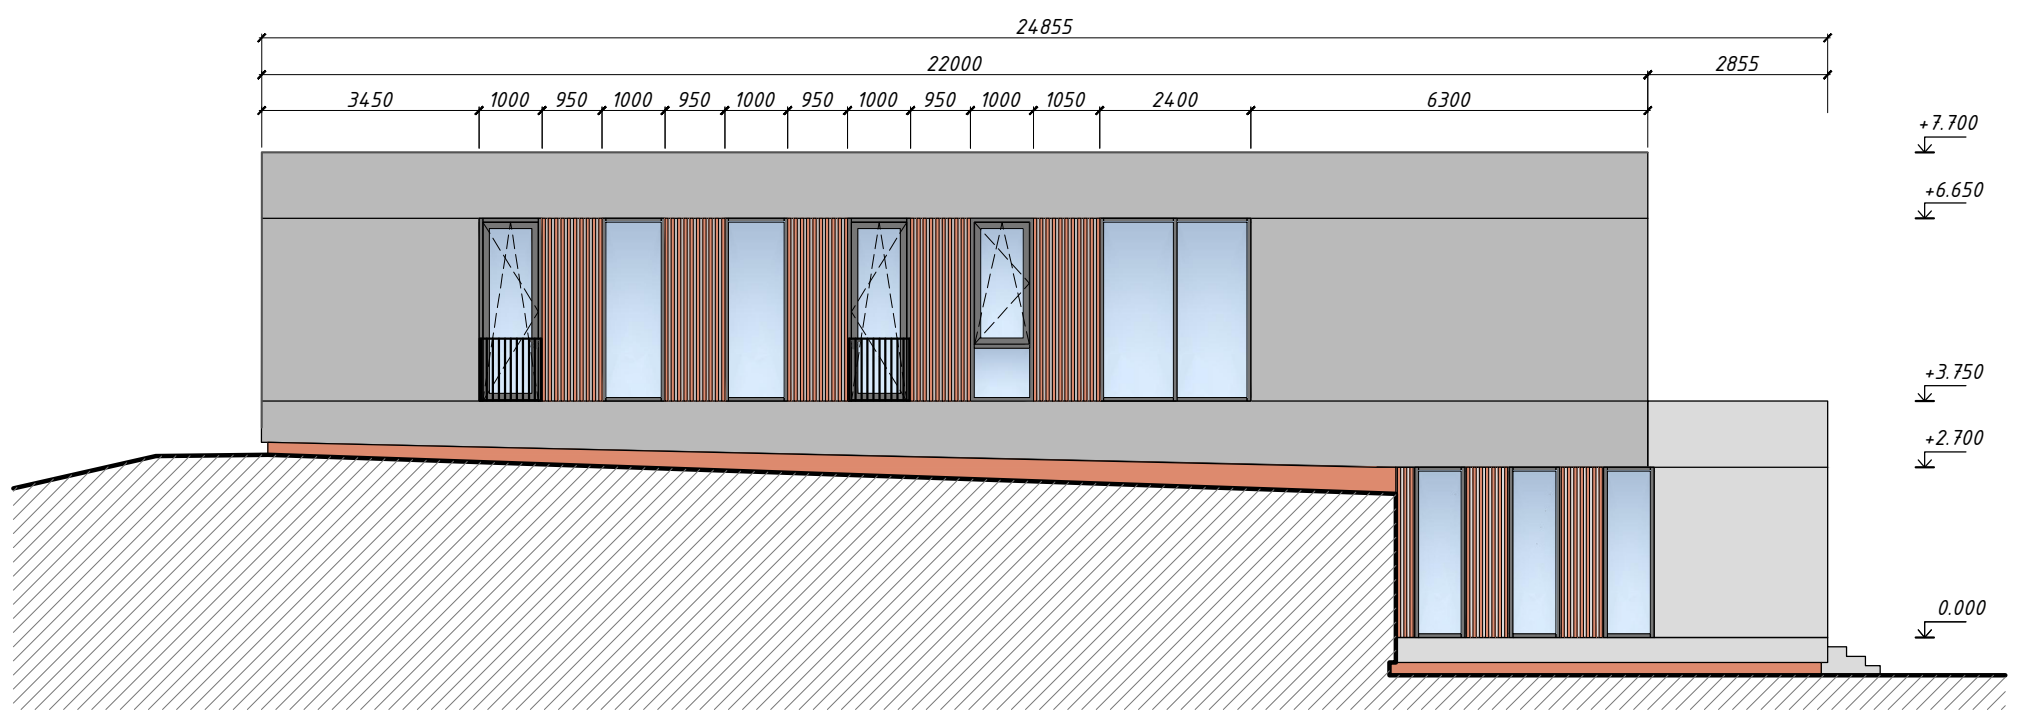


ОБЕРЕГ дом XL	Масштаб	Формат	
	1:120	A3	
Фасад 3 и фасад 4	Дата	Лист	
		4	


Разрез 1-1

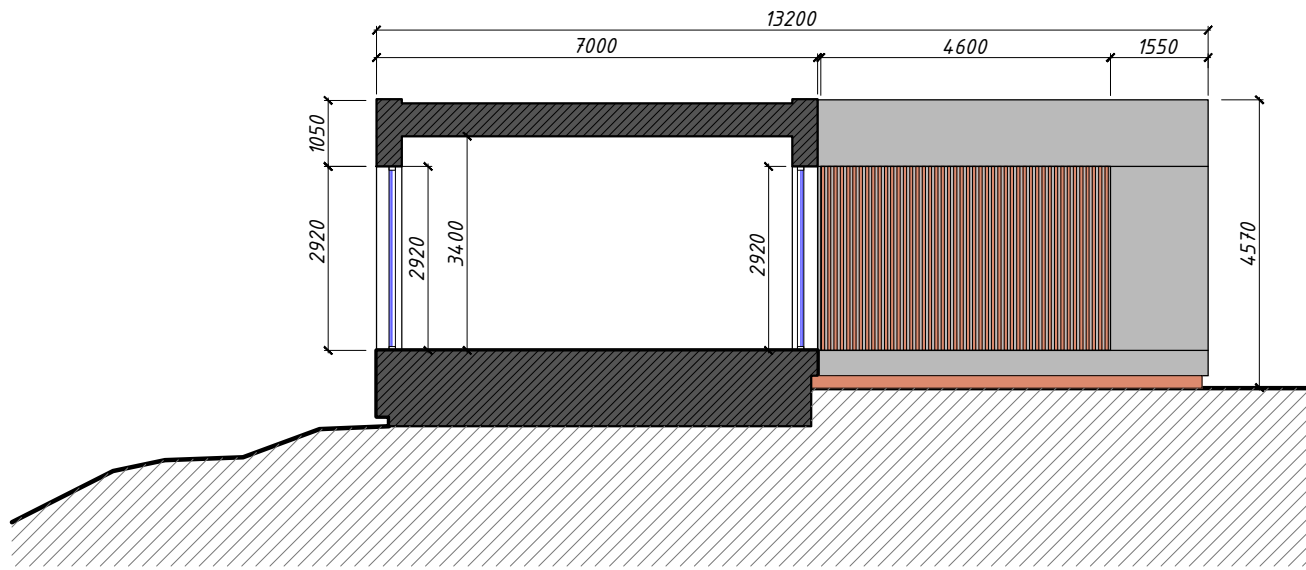


Разрез 2-2

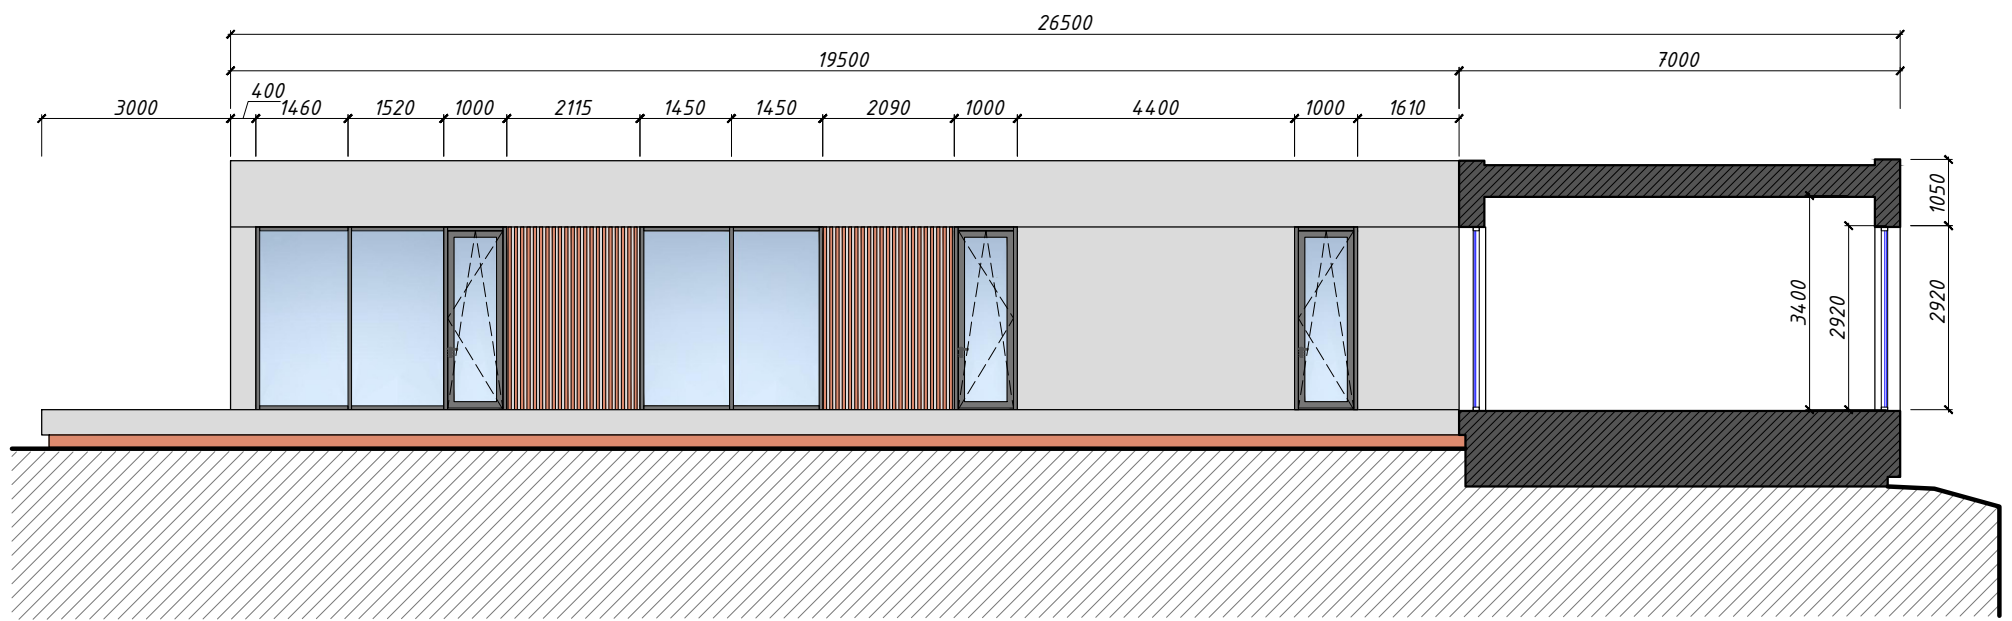

Разрез 3-3

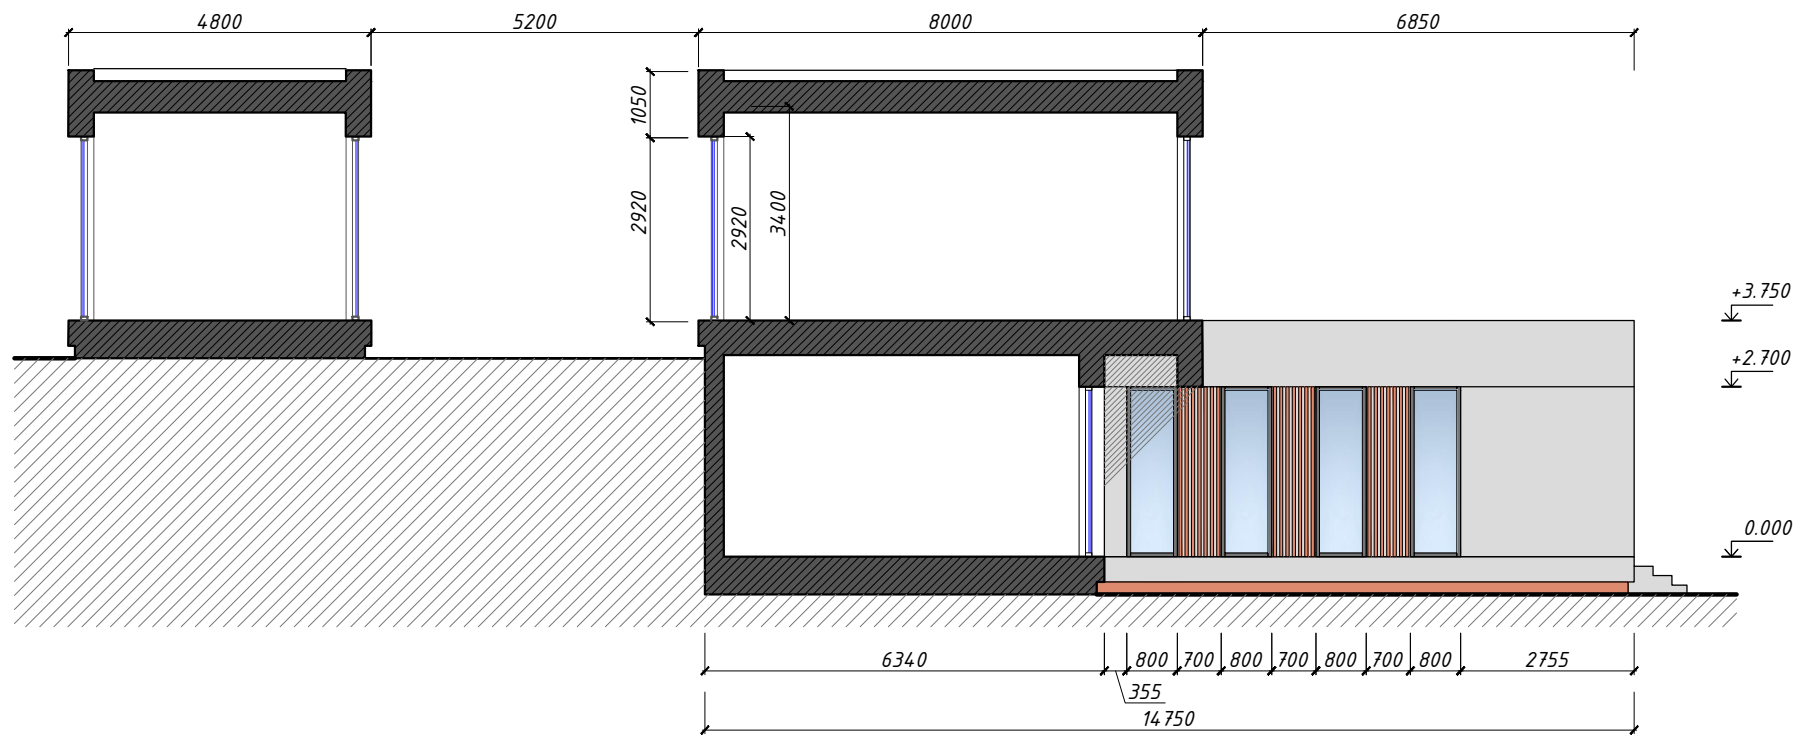

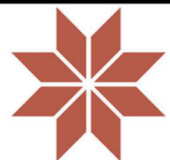ОБЕРЕГ дом XL	Масштаб	Формат	
	1:120	A3	
Фасад 3 и фасад 4	Дата	Лист	ОБЕРЕГ
		5	