

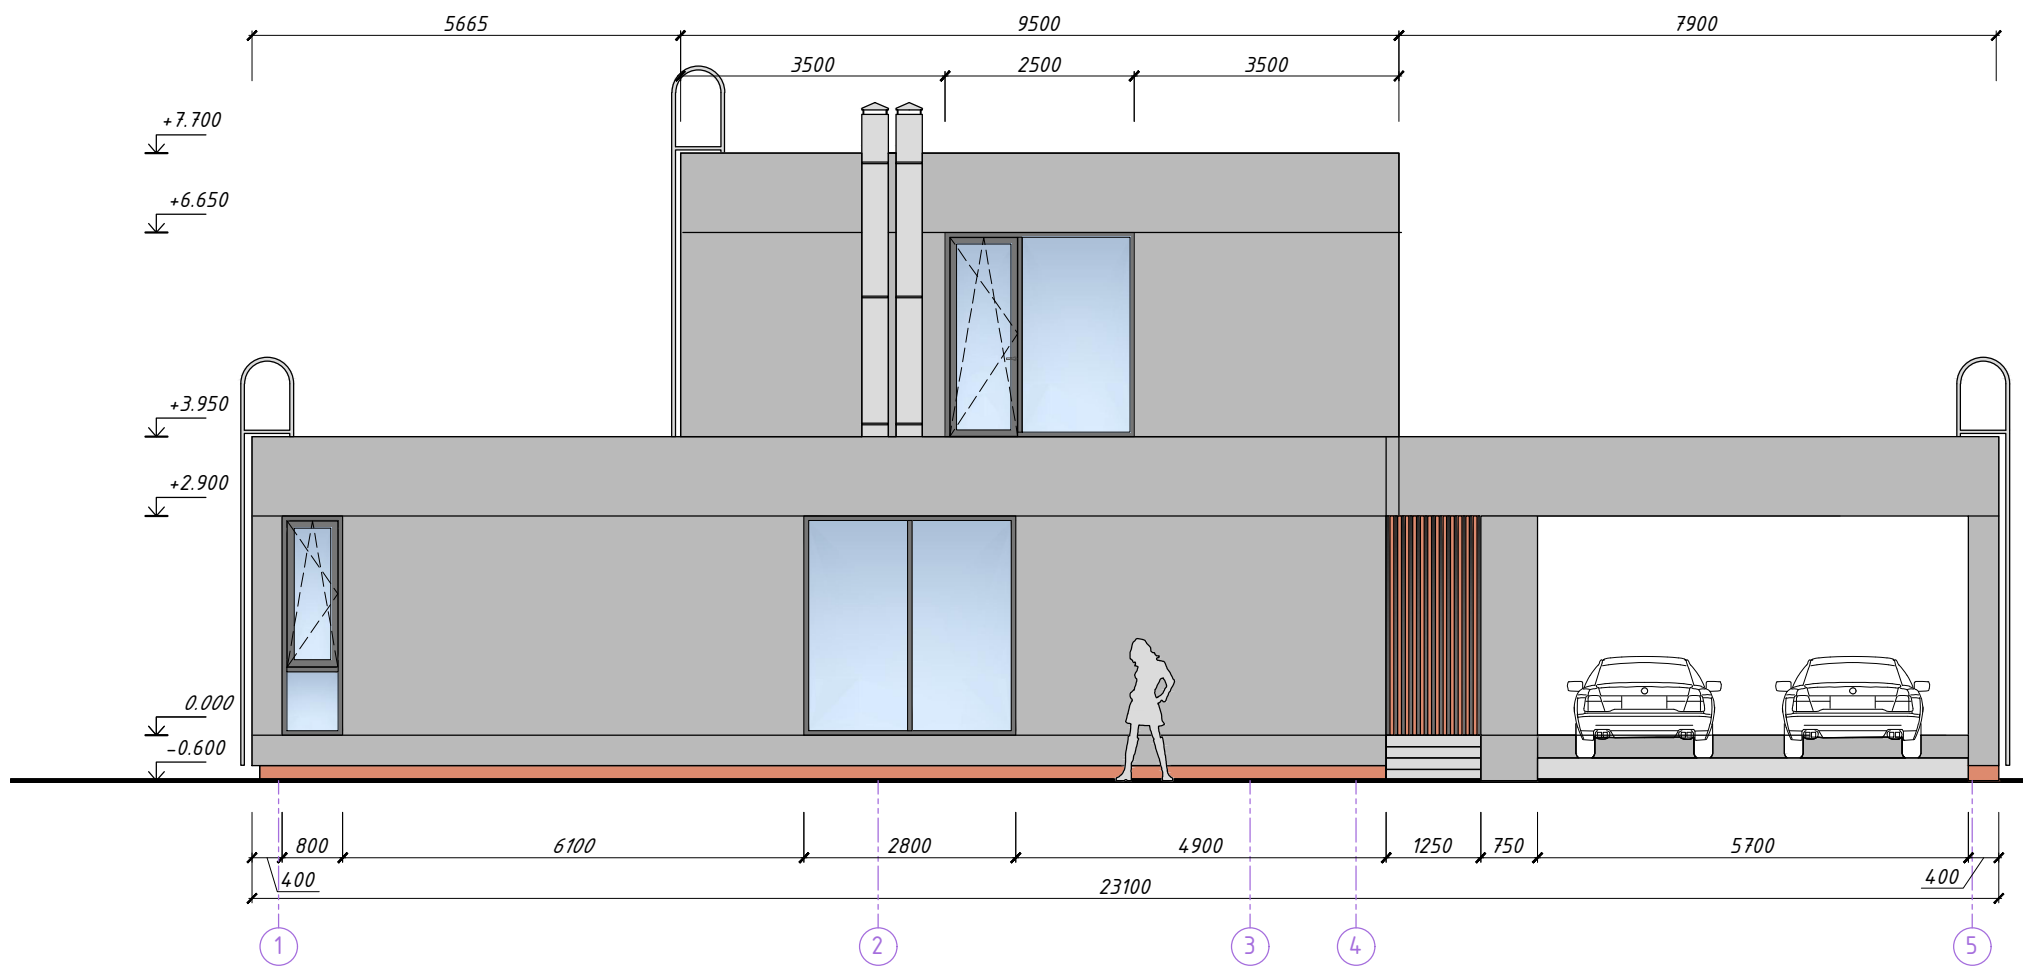


Фасад 1
в осях 1 - 5

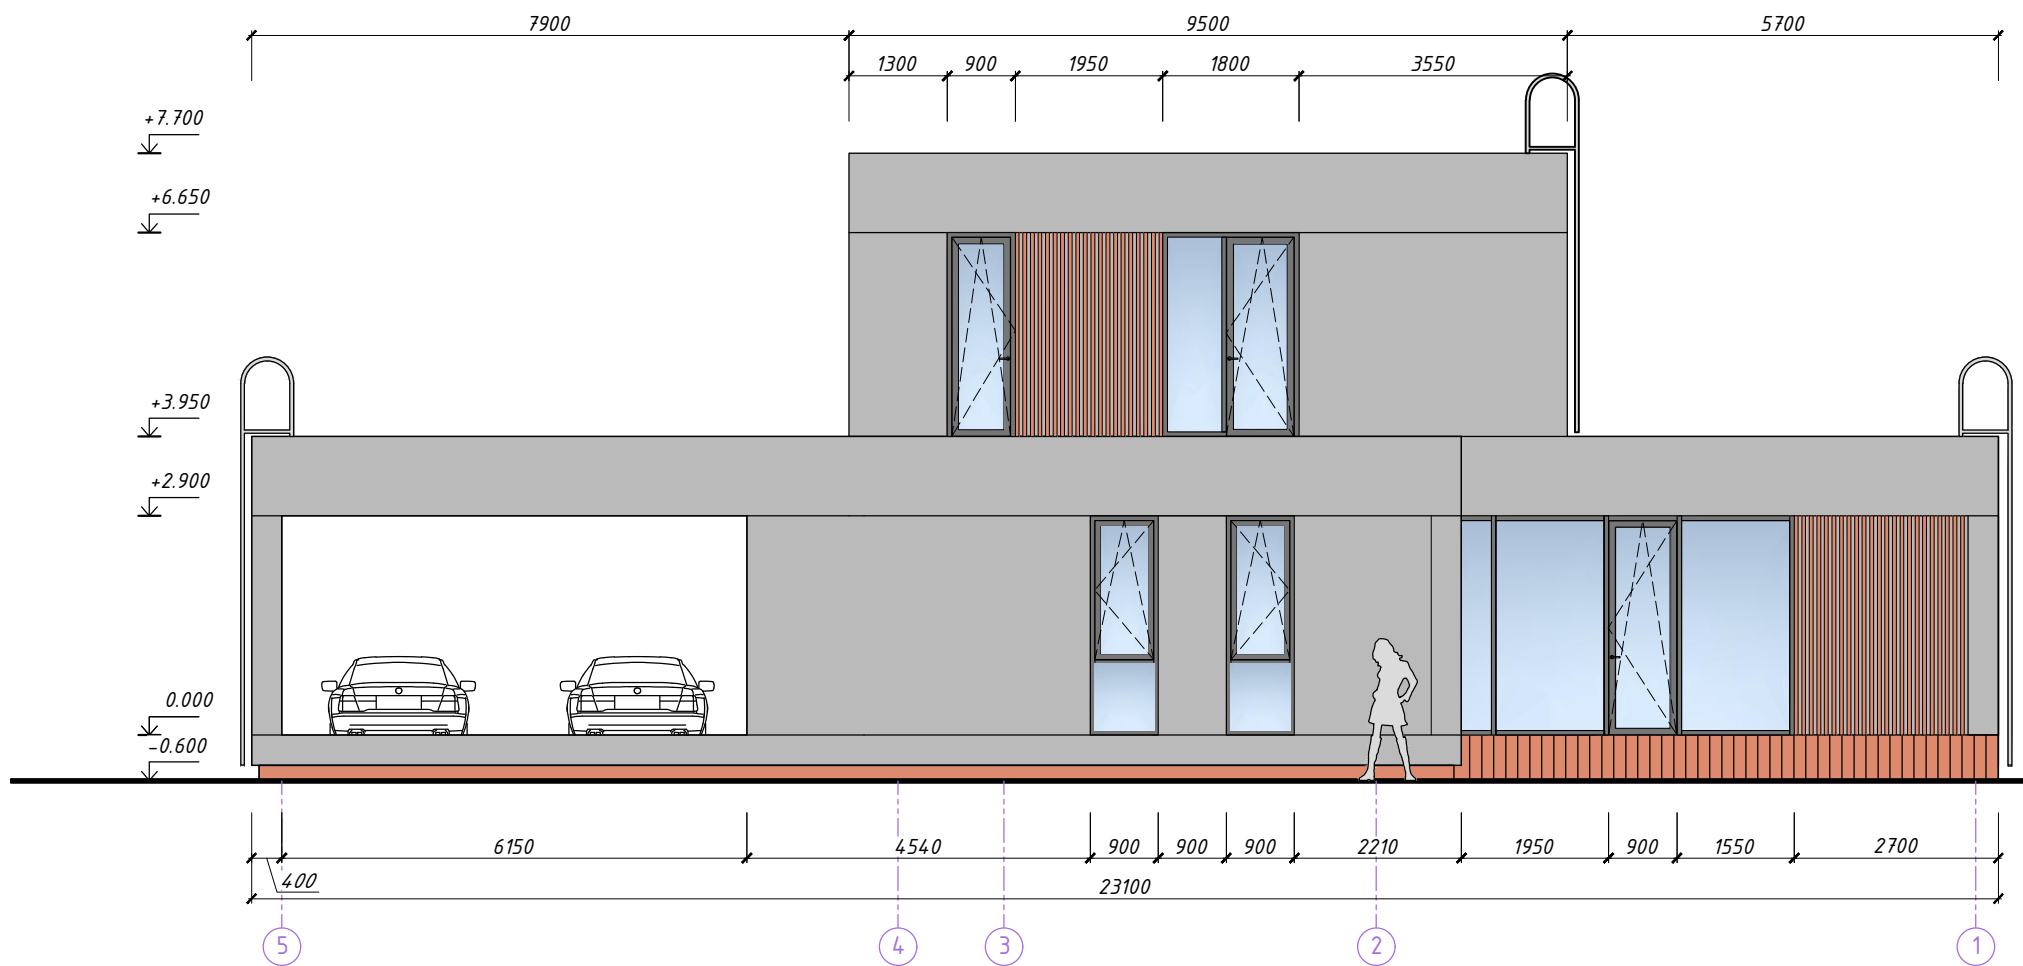


Фасад 4
в осях 5 - 1

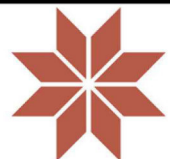

ОБЕРЕГ дом S-1	Масштаб	Формат	 ОБЕРЕГ
	1:100	A3	
Фасад 1 и фасад 4	Дата	Лист	
		3	


Фасад 2


в осях А - D

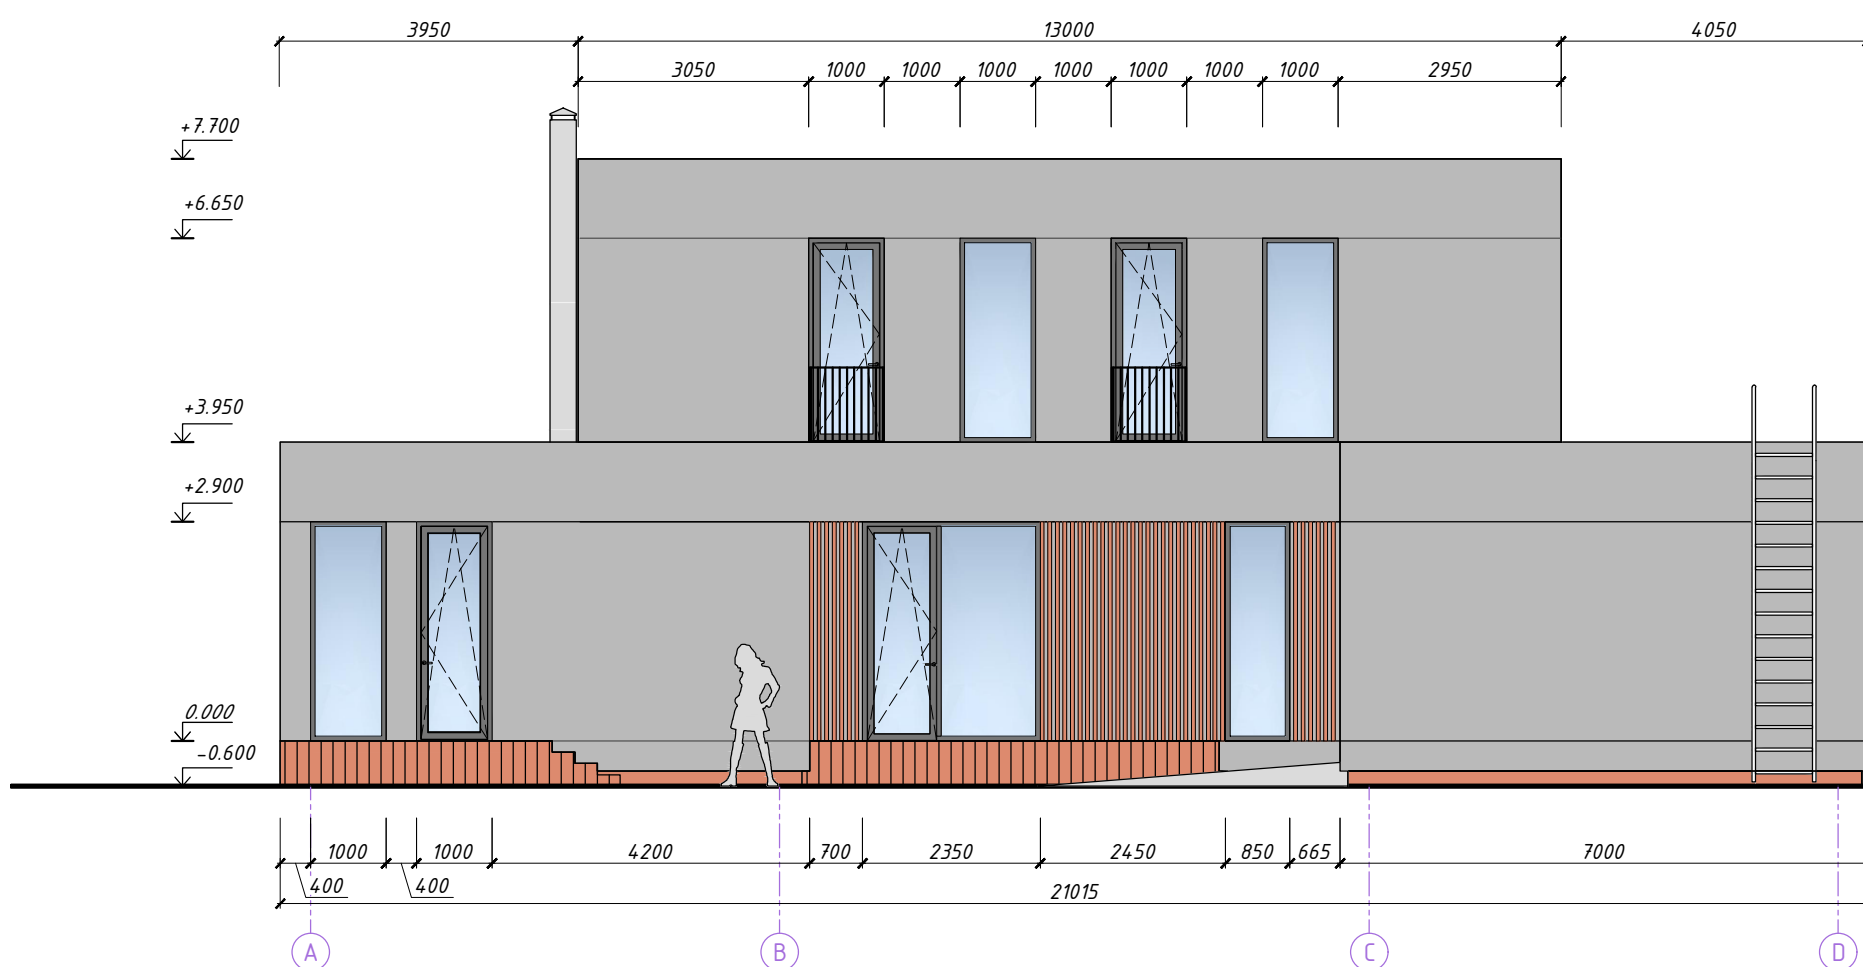

Фасад 3


в осях D - A

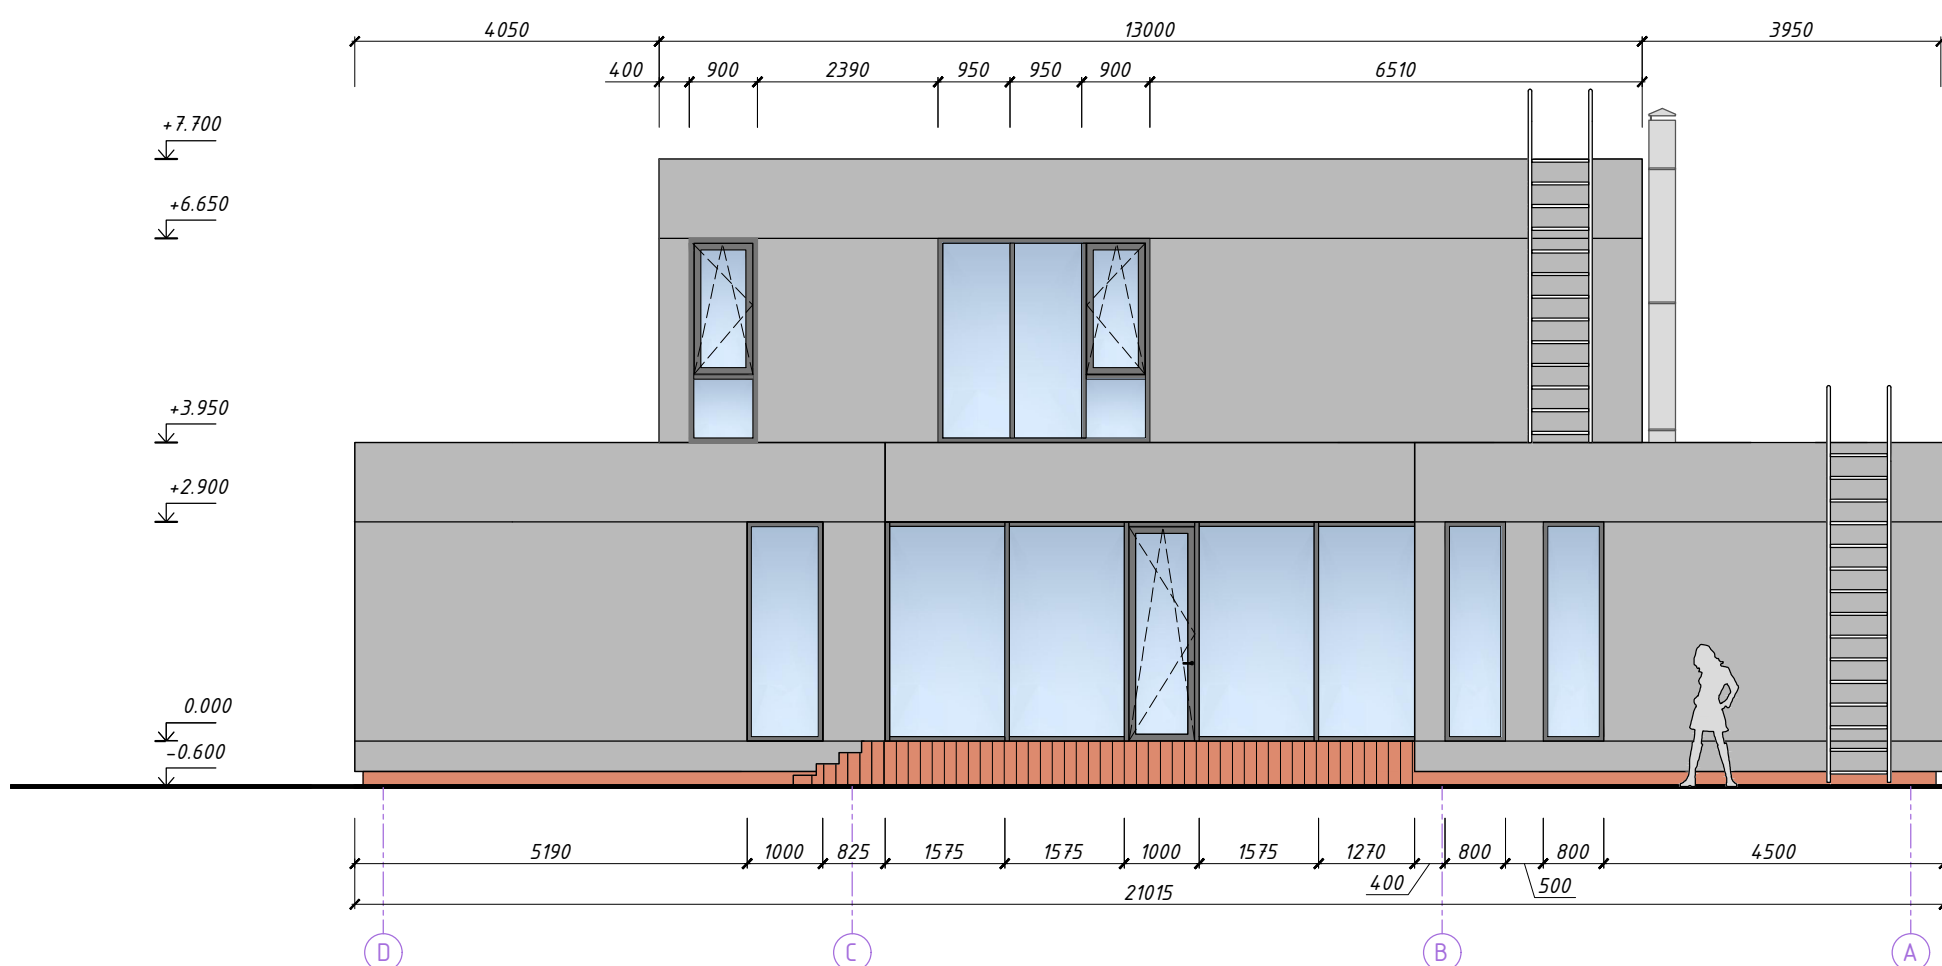

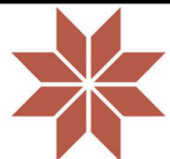ОБЕРЕГ дом S-1	Масштаб	Формат	
	1:100	A3	
Фасад 2 и фасад 3	Дата	Лист	ОБЕРЕГ
		4	


Разрез 1-1


в осях 1 - 5

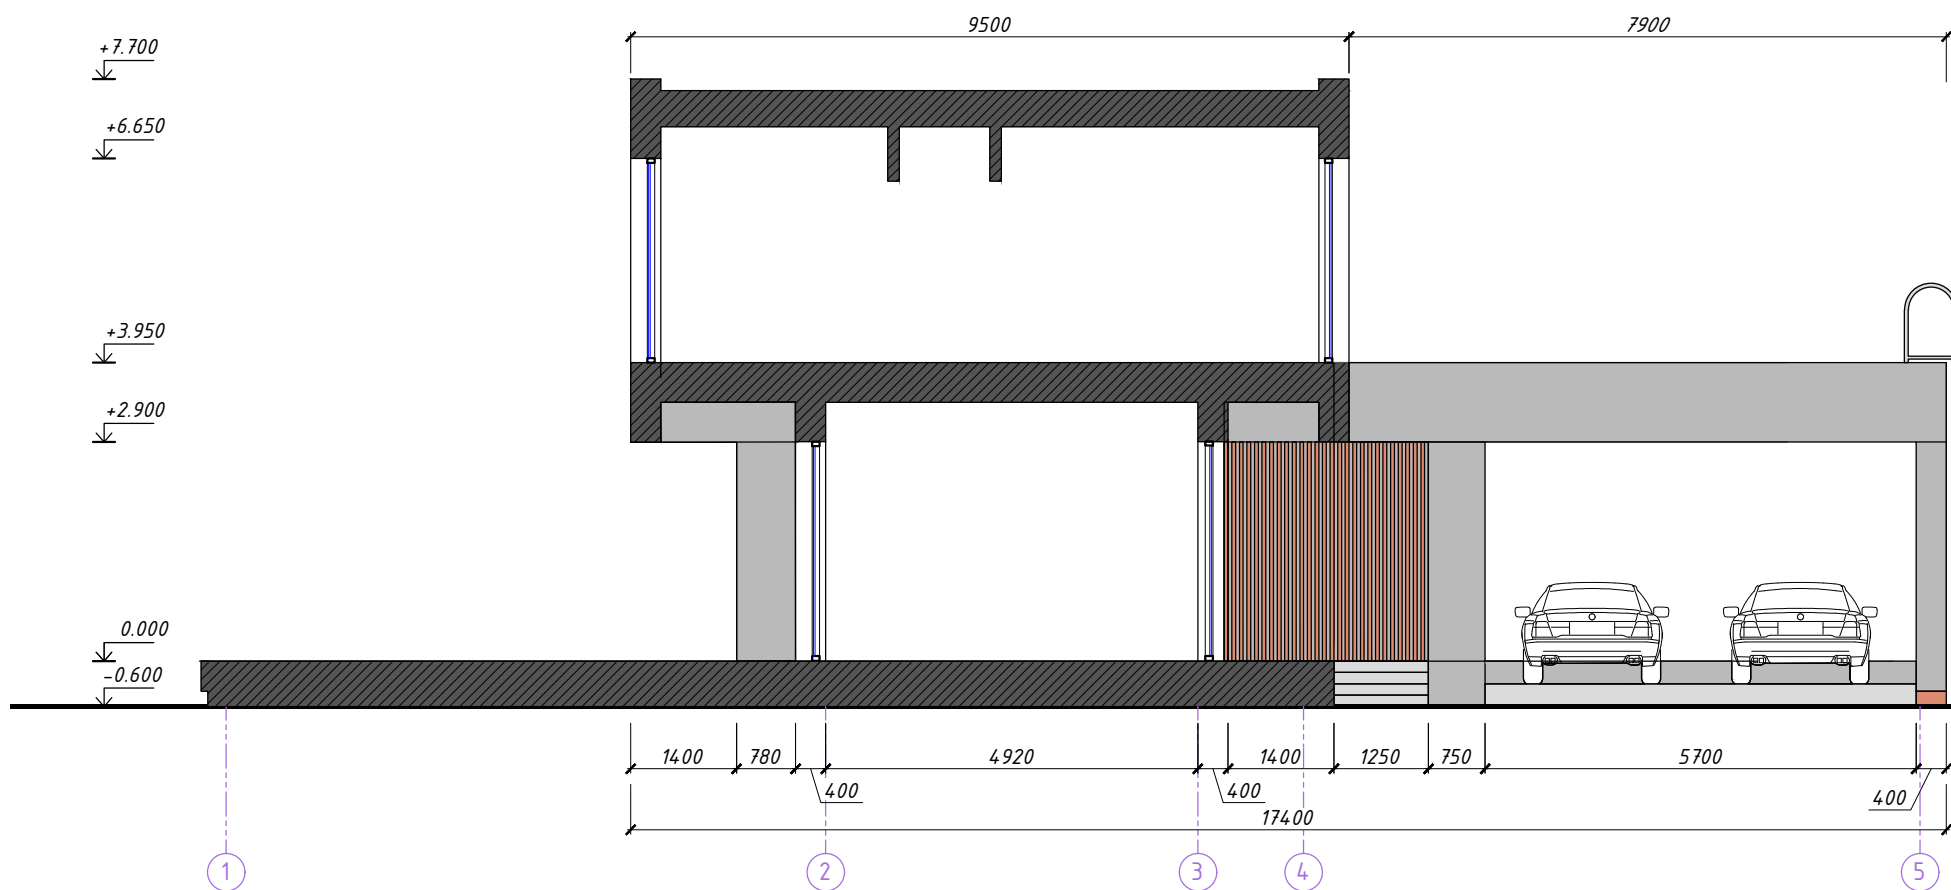

Разрез 2-2


в осях 5 - 1

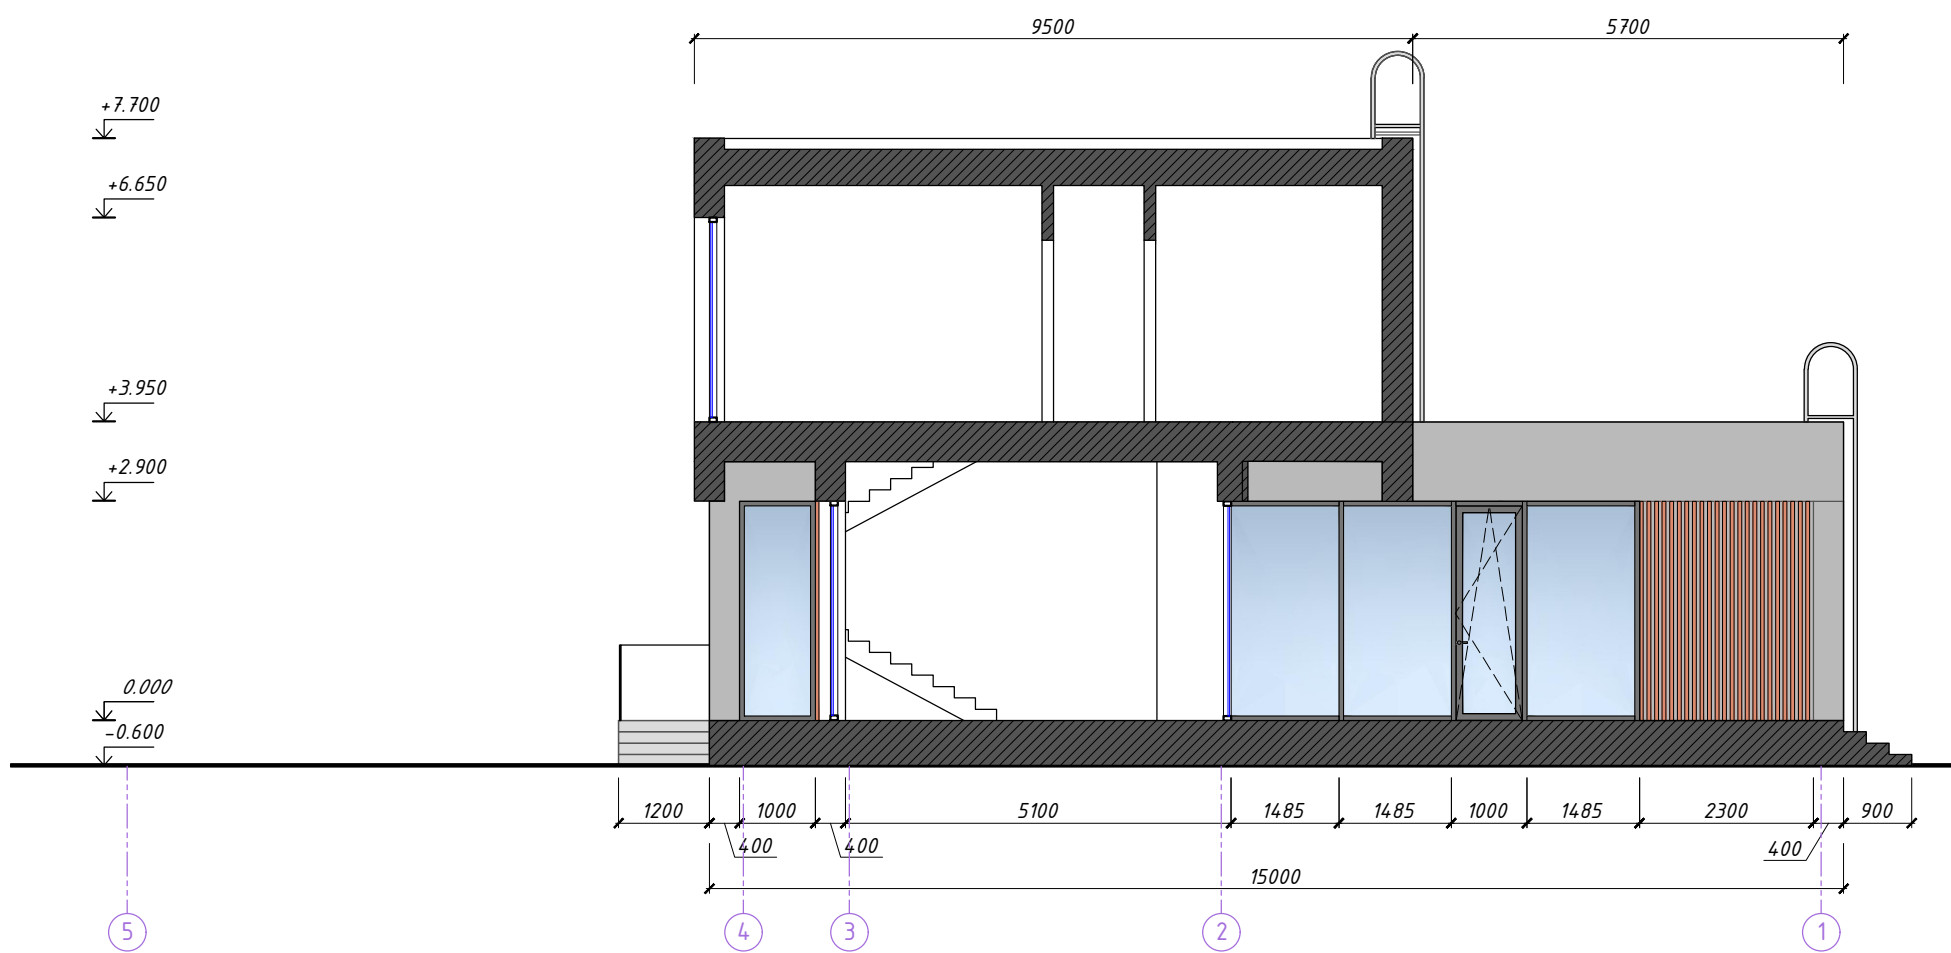

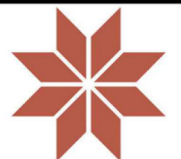ОБЕРЕГ дом S-1	Масштаб	Формат	
	1:100	A3	
Разрез 1-1 и разрез 2-2	Дата	Лист	ОБЕРЕГ
		5	


Фасад 1

в осях 5 - 1

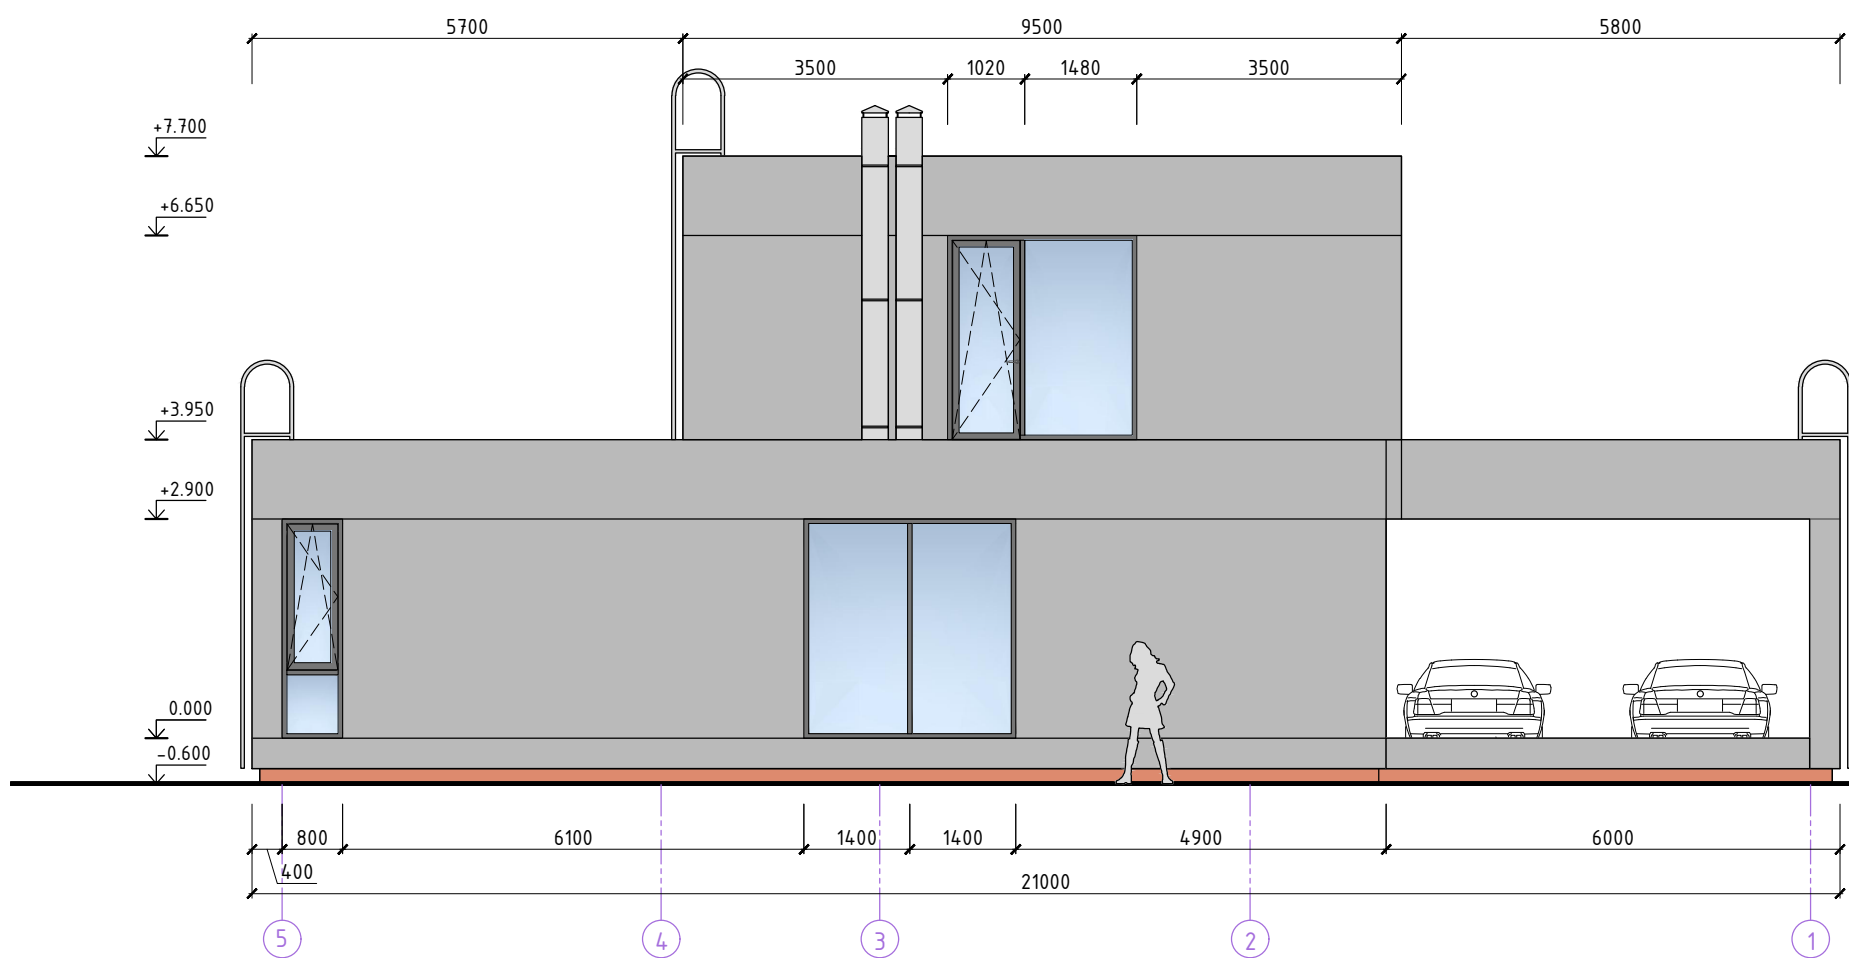

Фасад 4

в осях 1 - 5

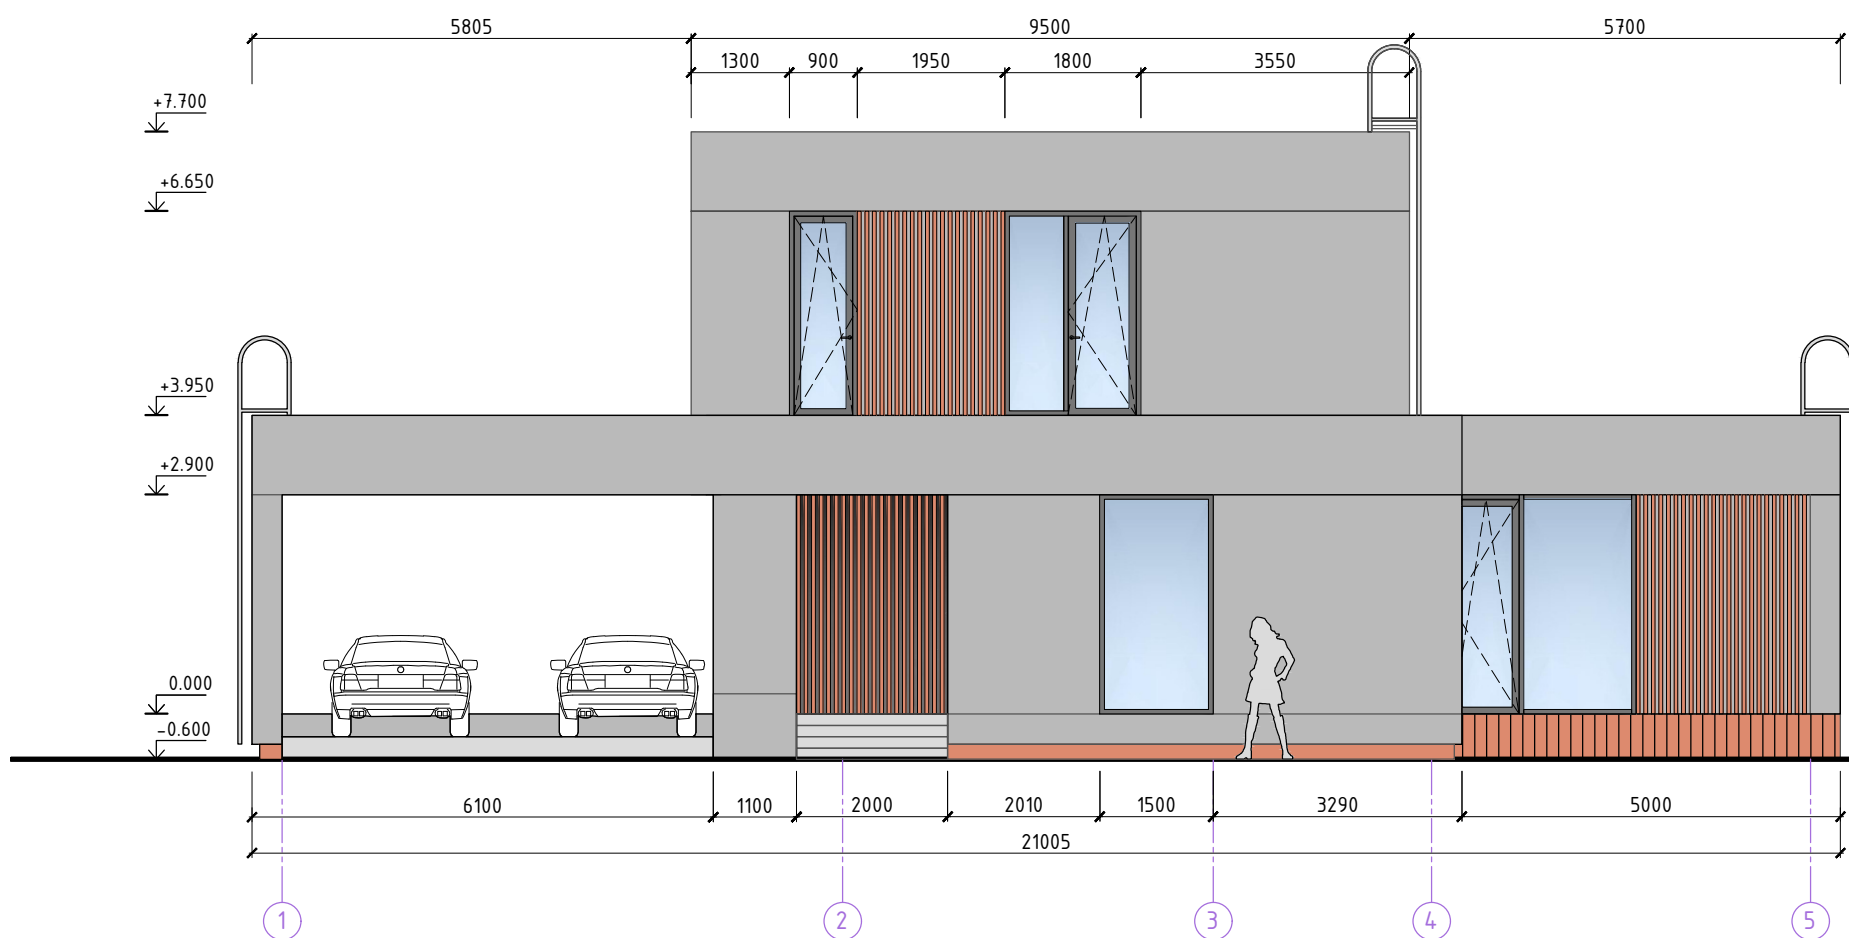

ОБЕРЕГ дом S-2

Фасад 1 и фасад 4

Масштаб

1:100


Формат

A3

Дата

Лист

3

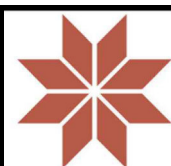

ОБЕРЕГ


Фасад 2

в осях D - A



Фасад 3

в осях A - D

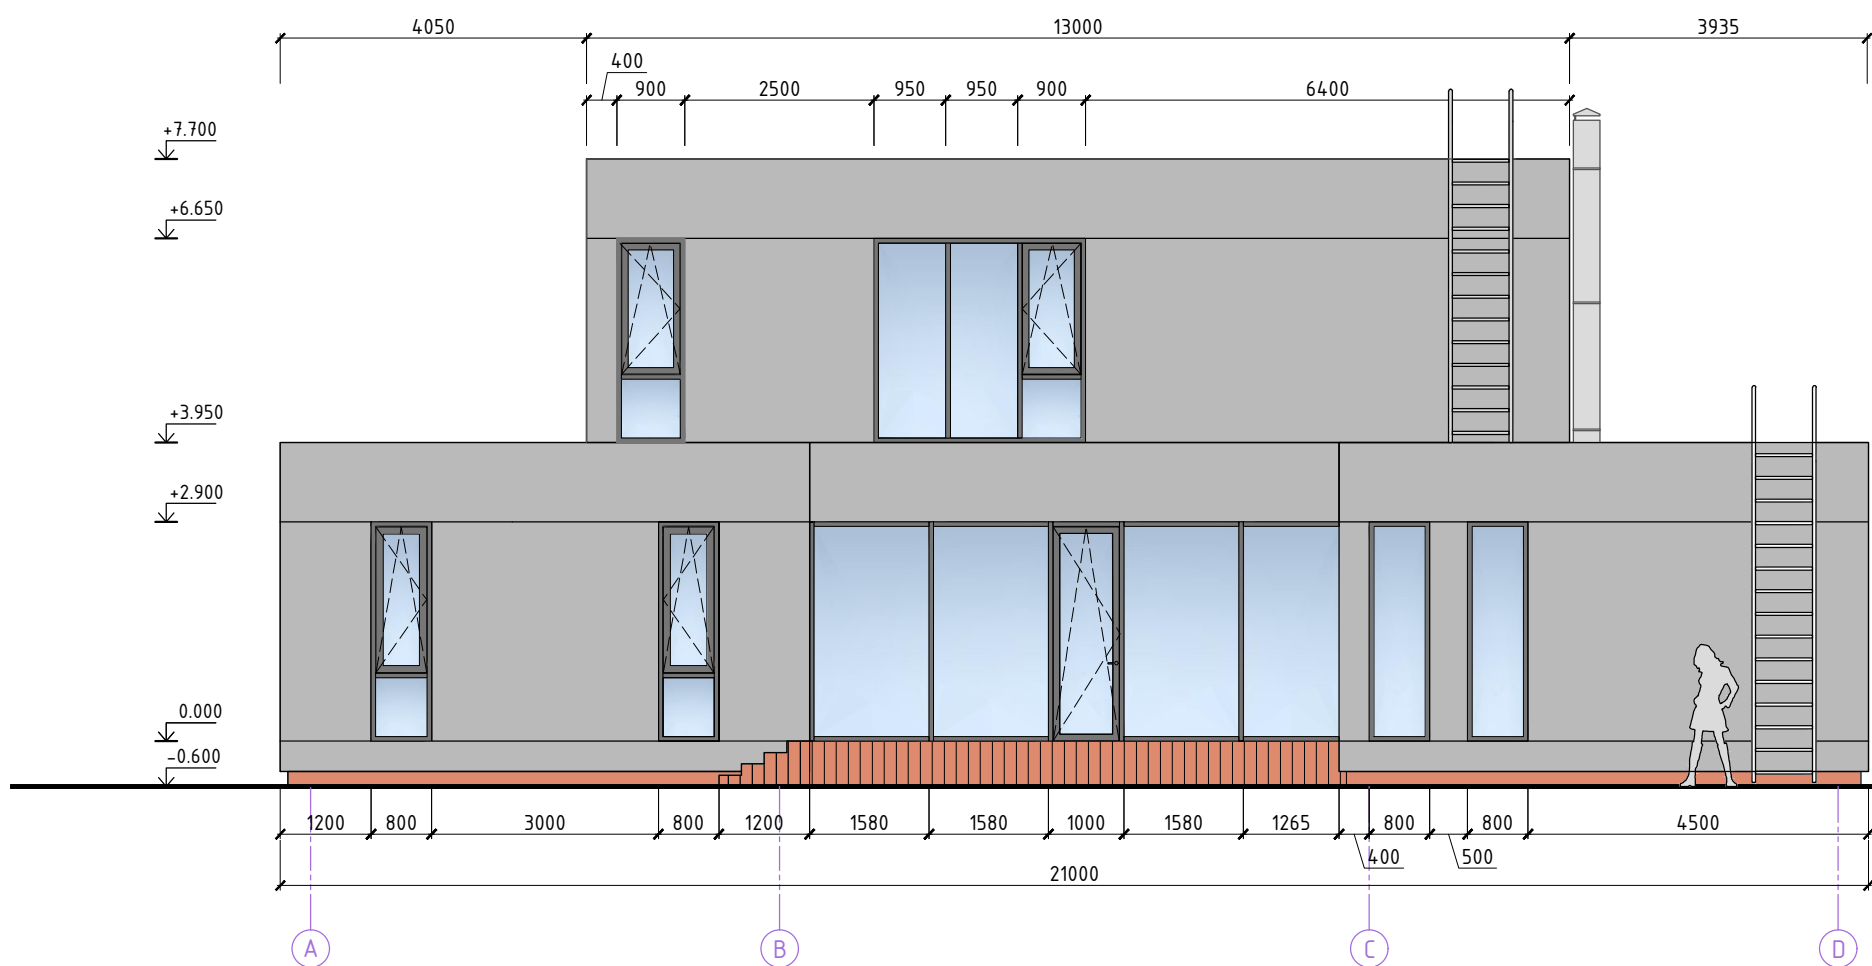

ОБЕРЕГ дом S-2

Фасад 2 и фасад 3

Масштаб

1:100


Формат

A3

Дата

Лист


4

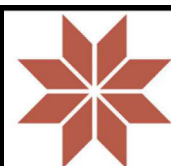

ОБЕРЕГ


Разрез 1-1


в осях 1 - 5

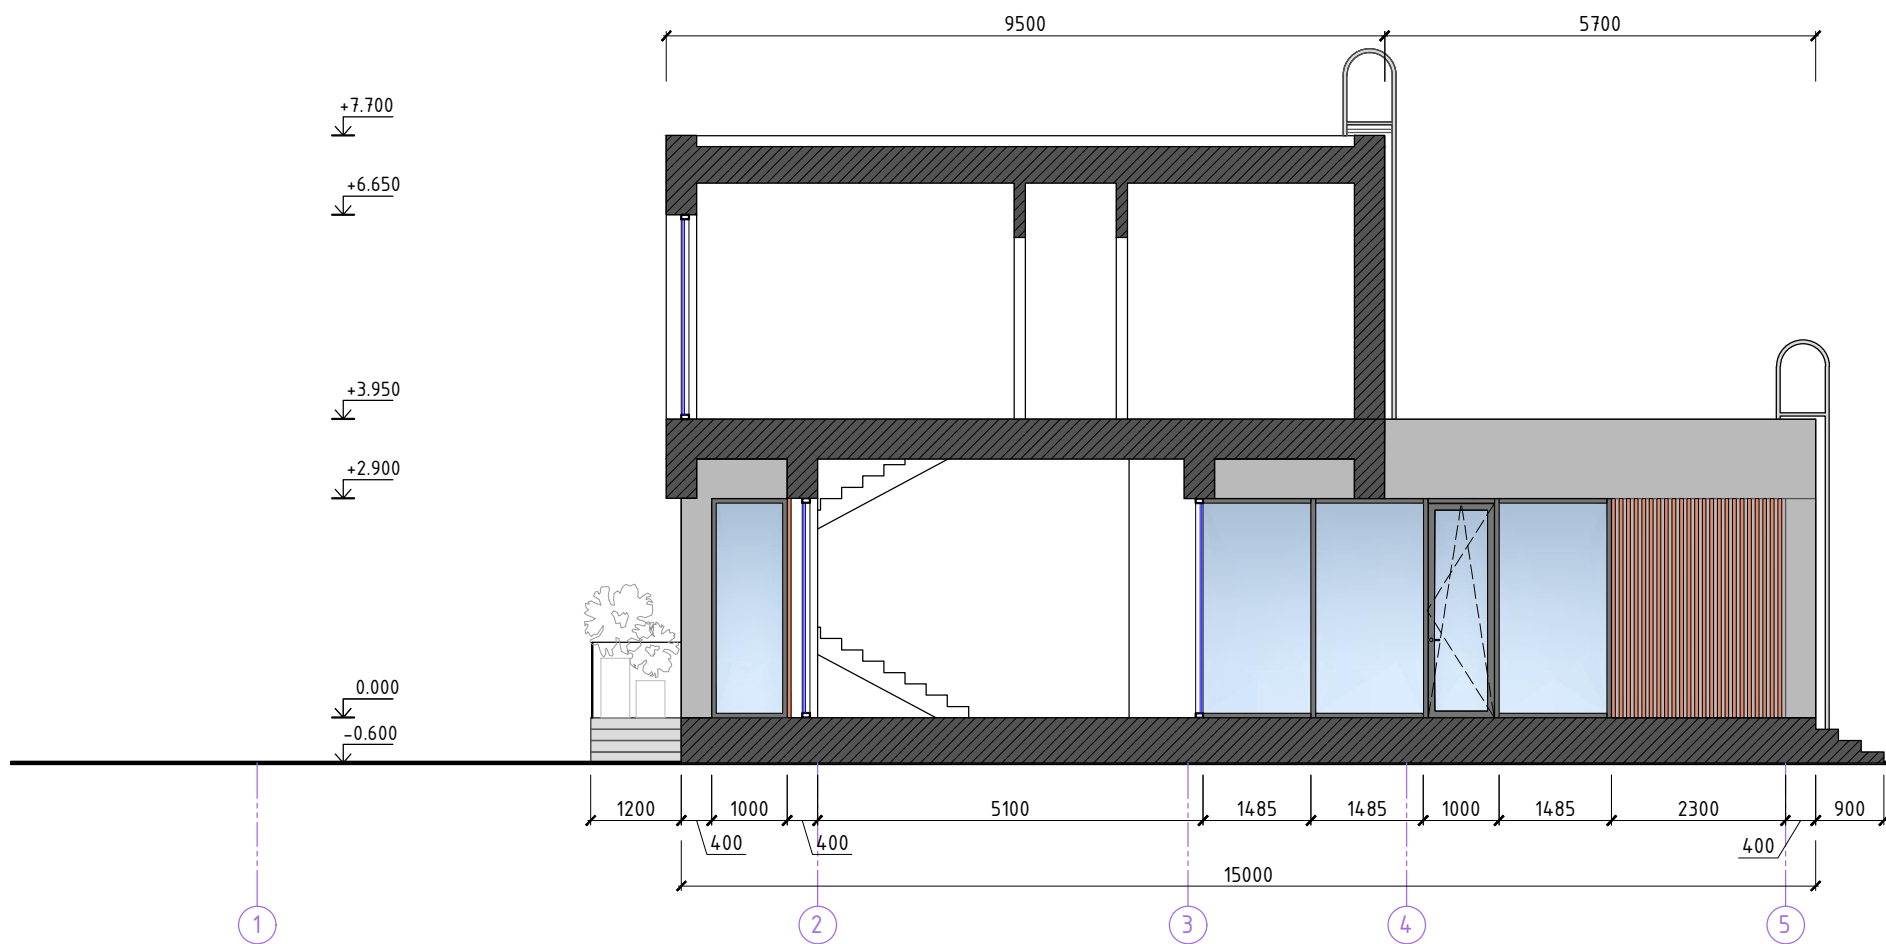

Разрез 2-2

в осях 5 - 1

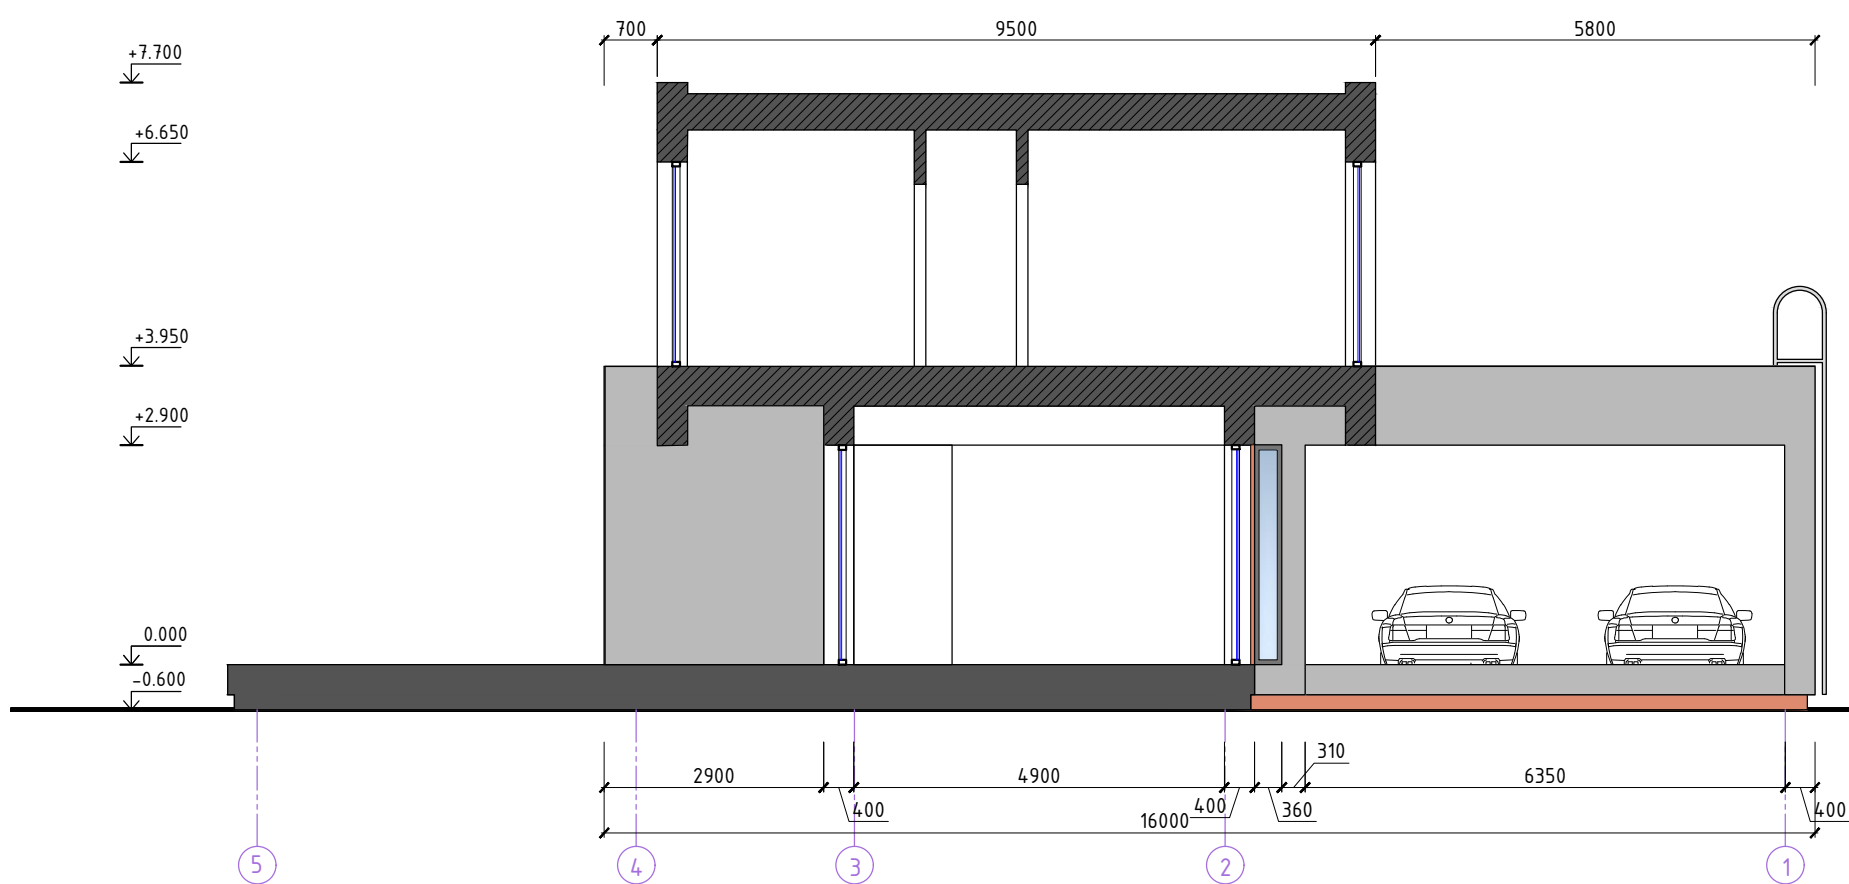

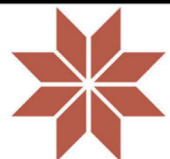ОБЕРЕГ дом S-2	Масштаб	Формат	 ОБЕРЕГ
	1:100	A3	
Разрез 1-1 и разрез 2-2	Дата	Лист	
		5	