

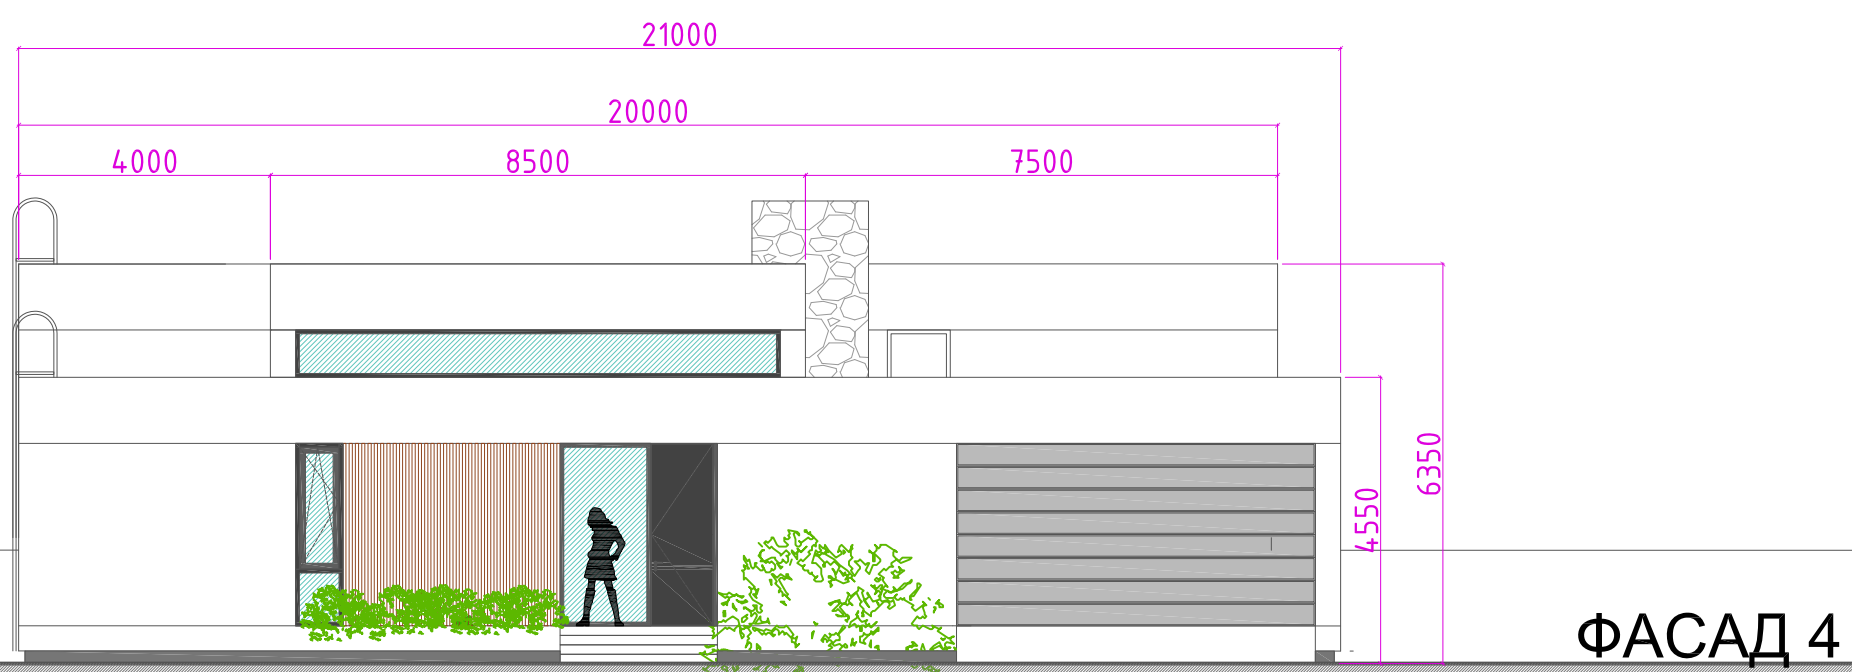


проект дома НЛ (уменьшенный вариант)
УЧАСТОК ВВЕРХ ОТ ДОРОГИ

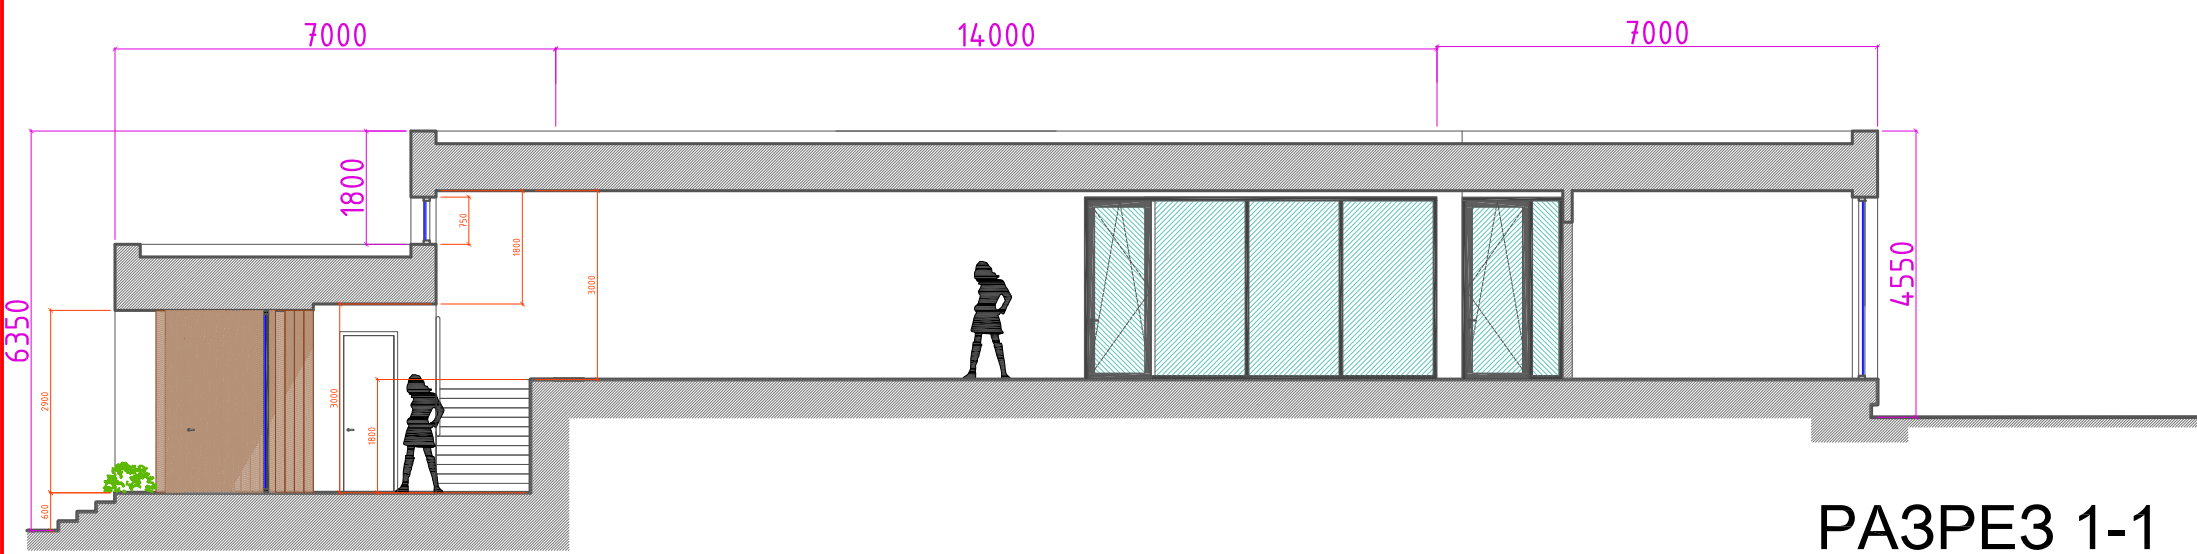



19.09.2024

проект дома НЛ (уменьшенный вариант)
УЧАСТОК ВВЕРХ ОТ ДОРОГИ

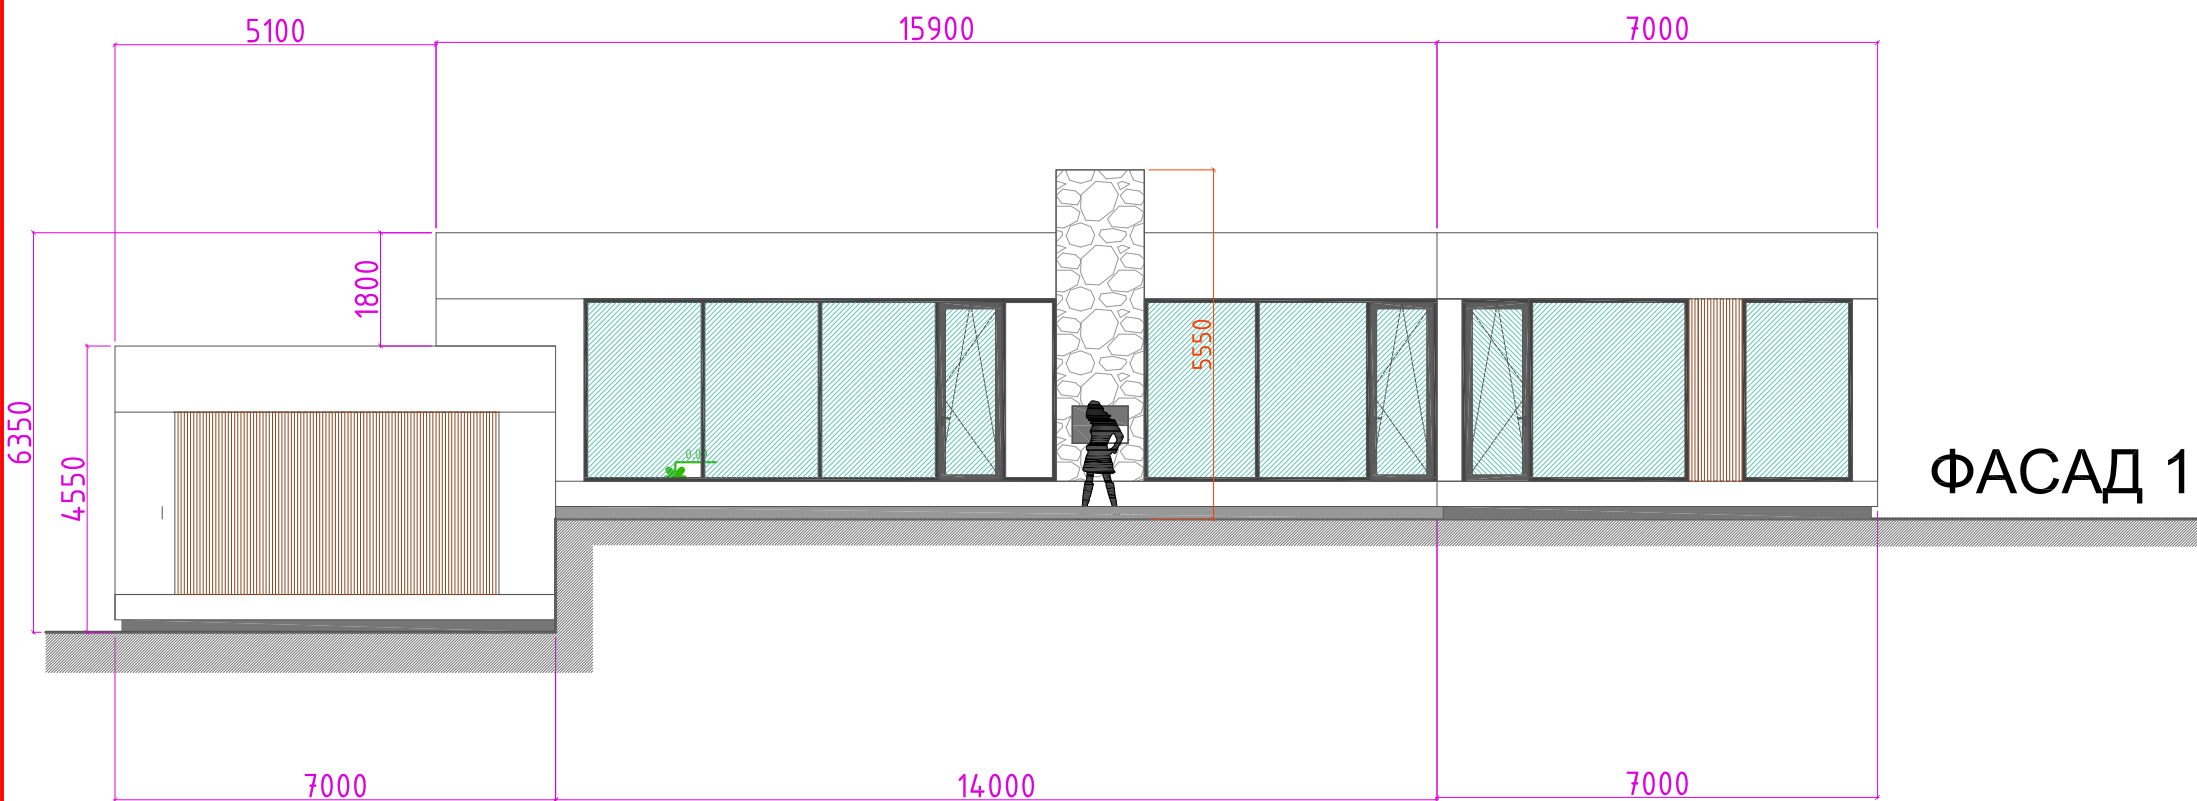


19.09.2024

проект дома НЛ (уменьшенный вариант)
УЧАСТОК ВВЕРХ ОТ ДОРОГИ

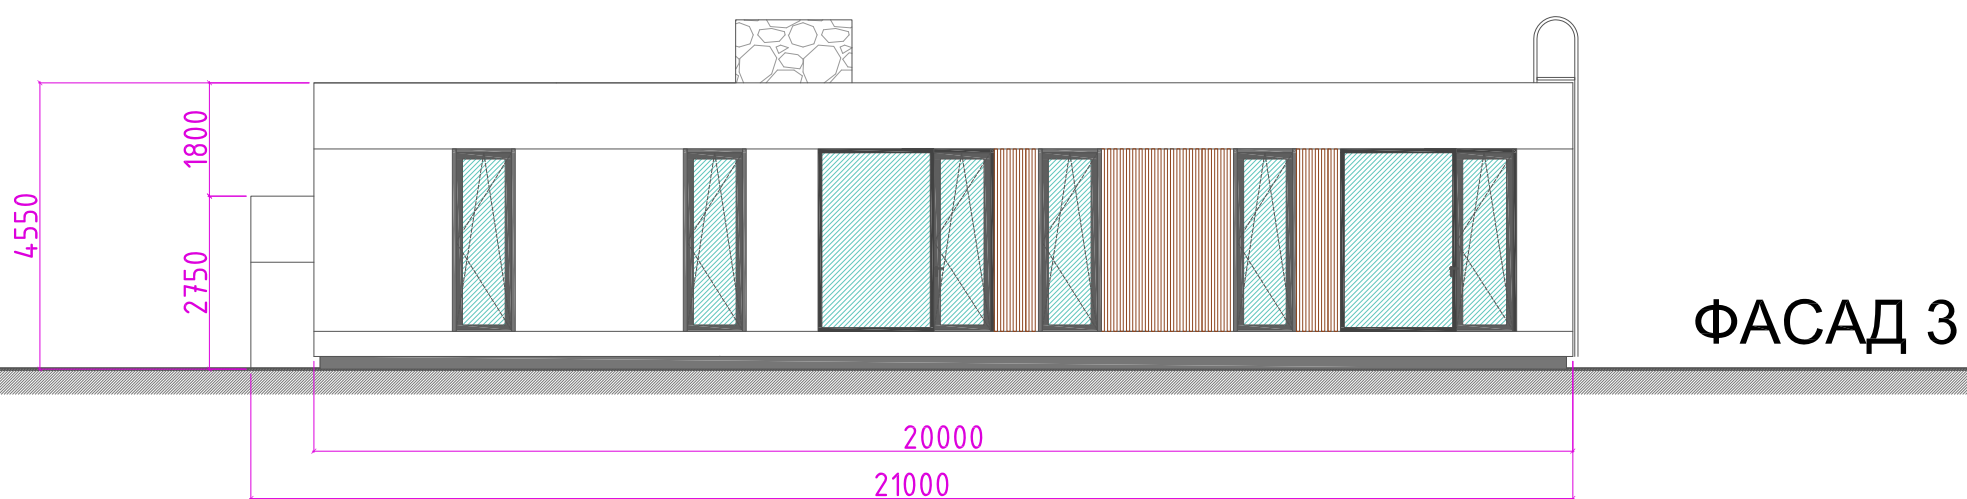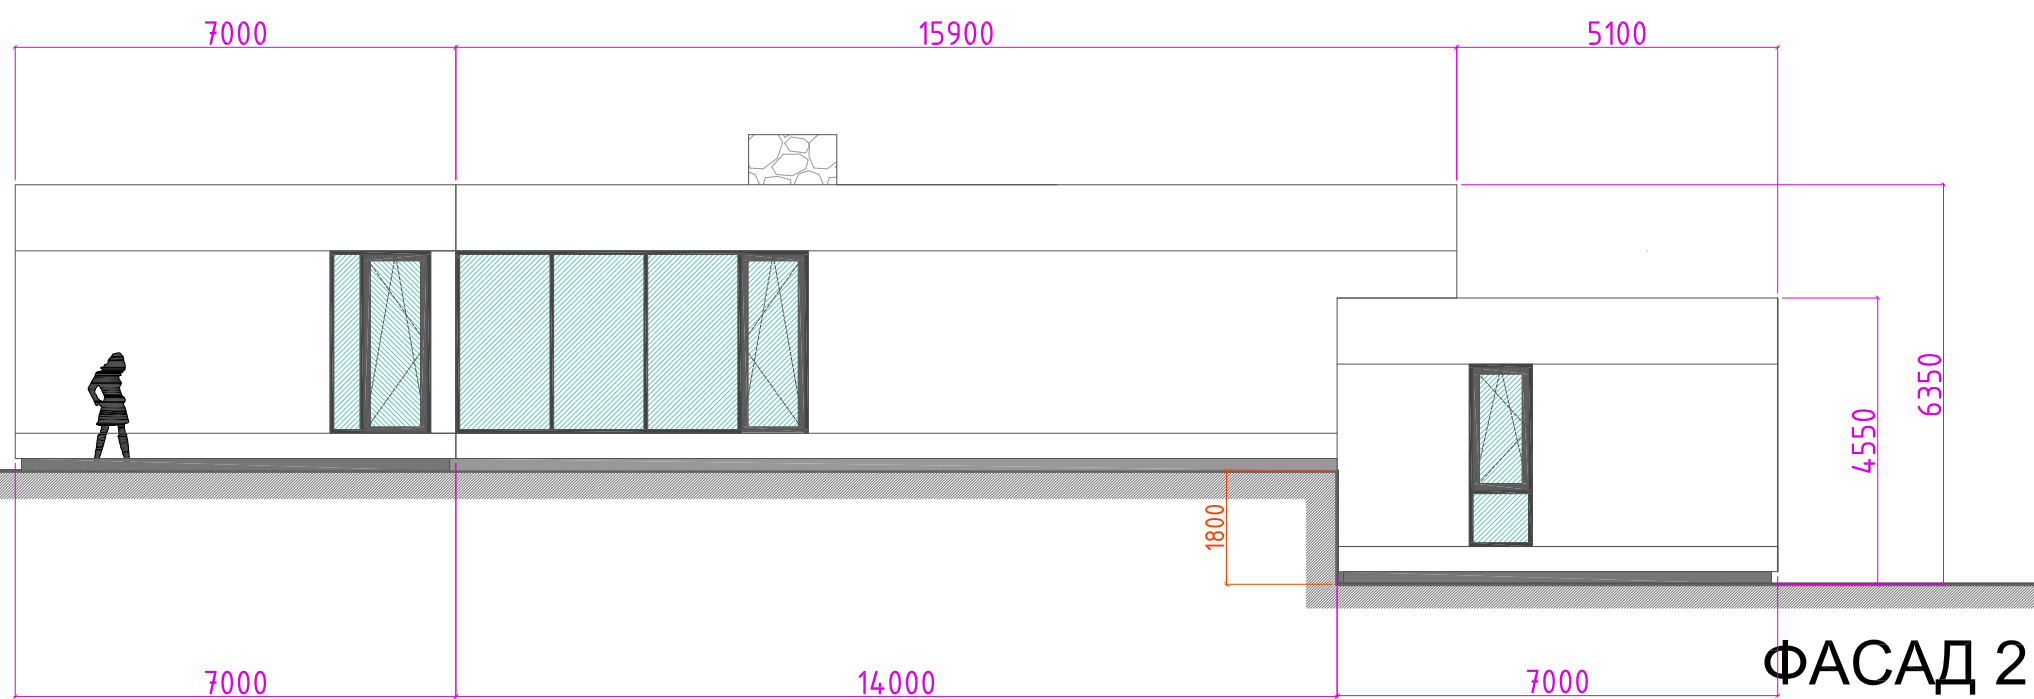


19.09.2024

проект дома НЛ (уменьшенный вариант)
УЧАСТОК ВВЕРХ ОТ ДОРОГИ

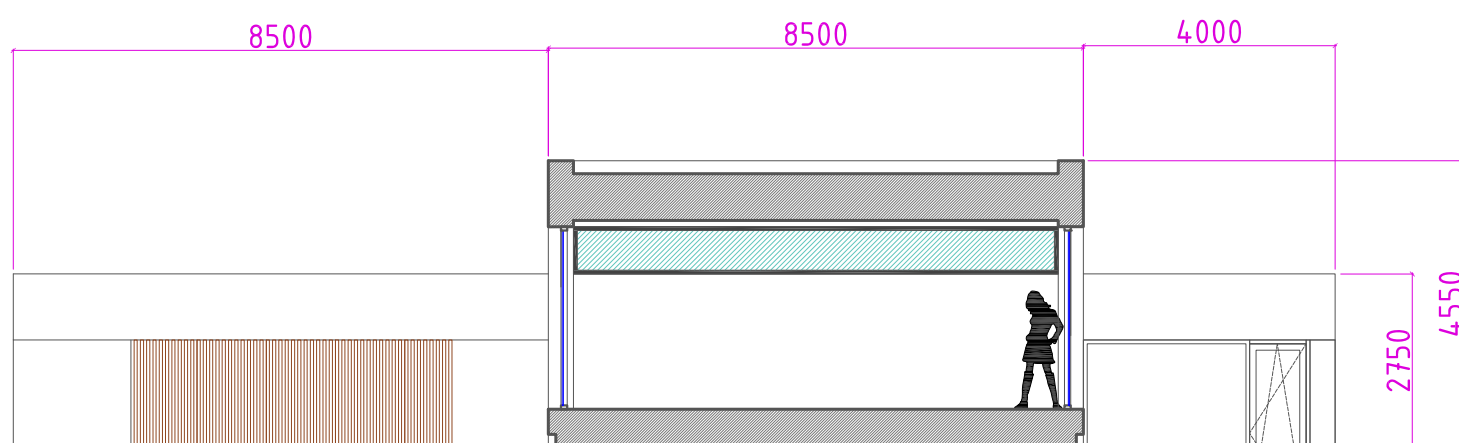


ФАСАД 5

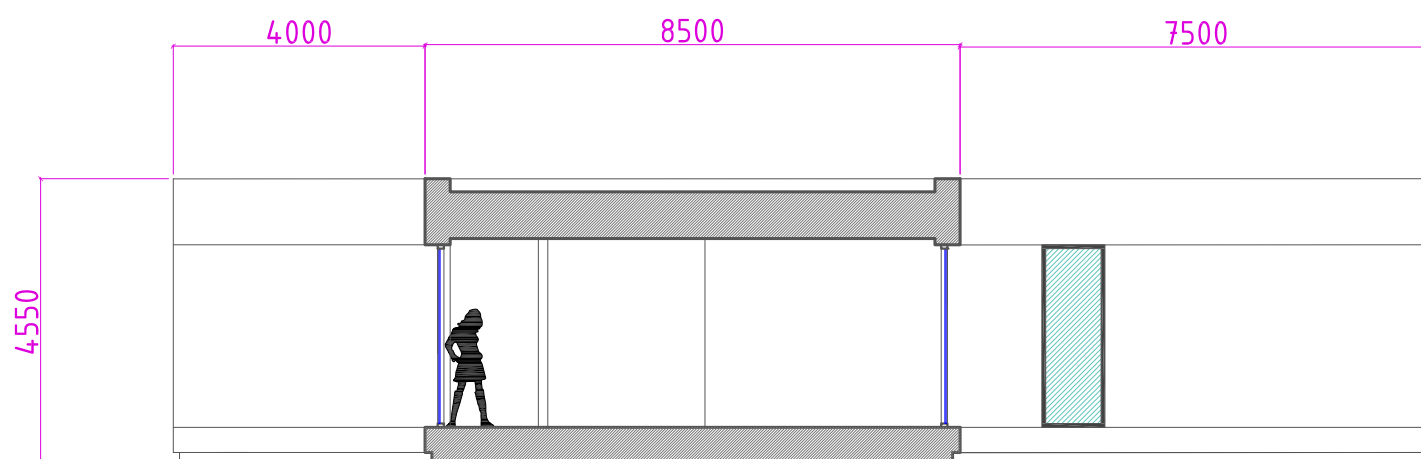

ФАСАД 6

19.09.2024


проект дома НЛ (уменьшенный вариант)
УЧАСТОК ВНИЗ ОТ ДОРОГИ

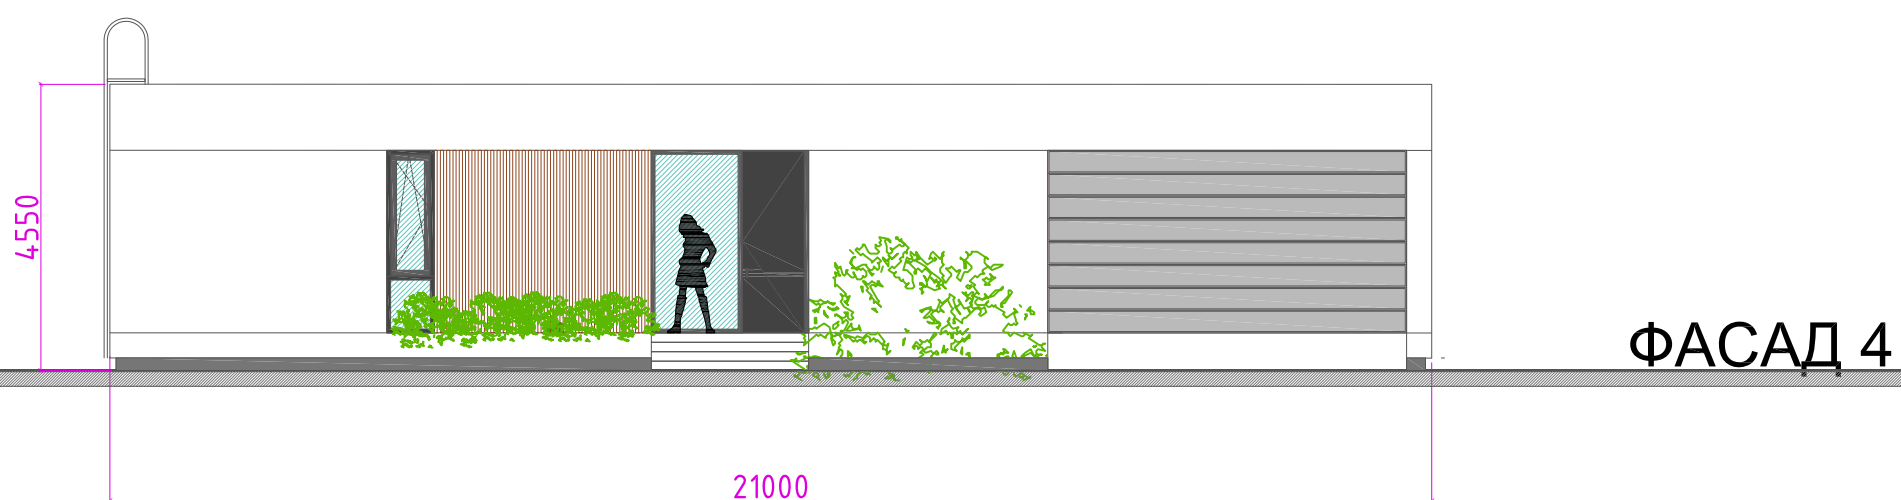


19.09.2024

проект дома НЛ (уменьшенный вариант)
УЧАСТОК ВНИЗ ОТ ДОРОГИ

ФАСАД 2


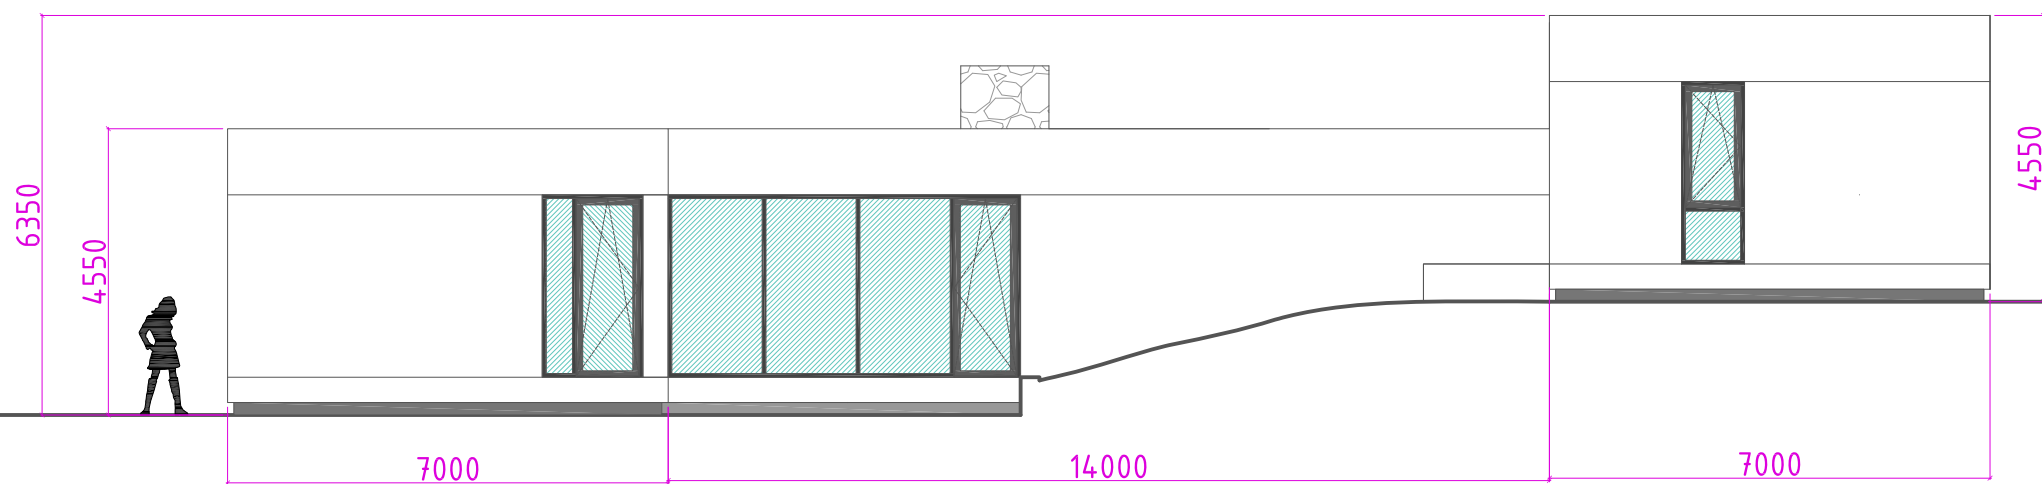


РАЗРЕЗ 1-1

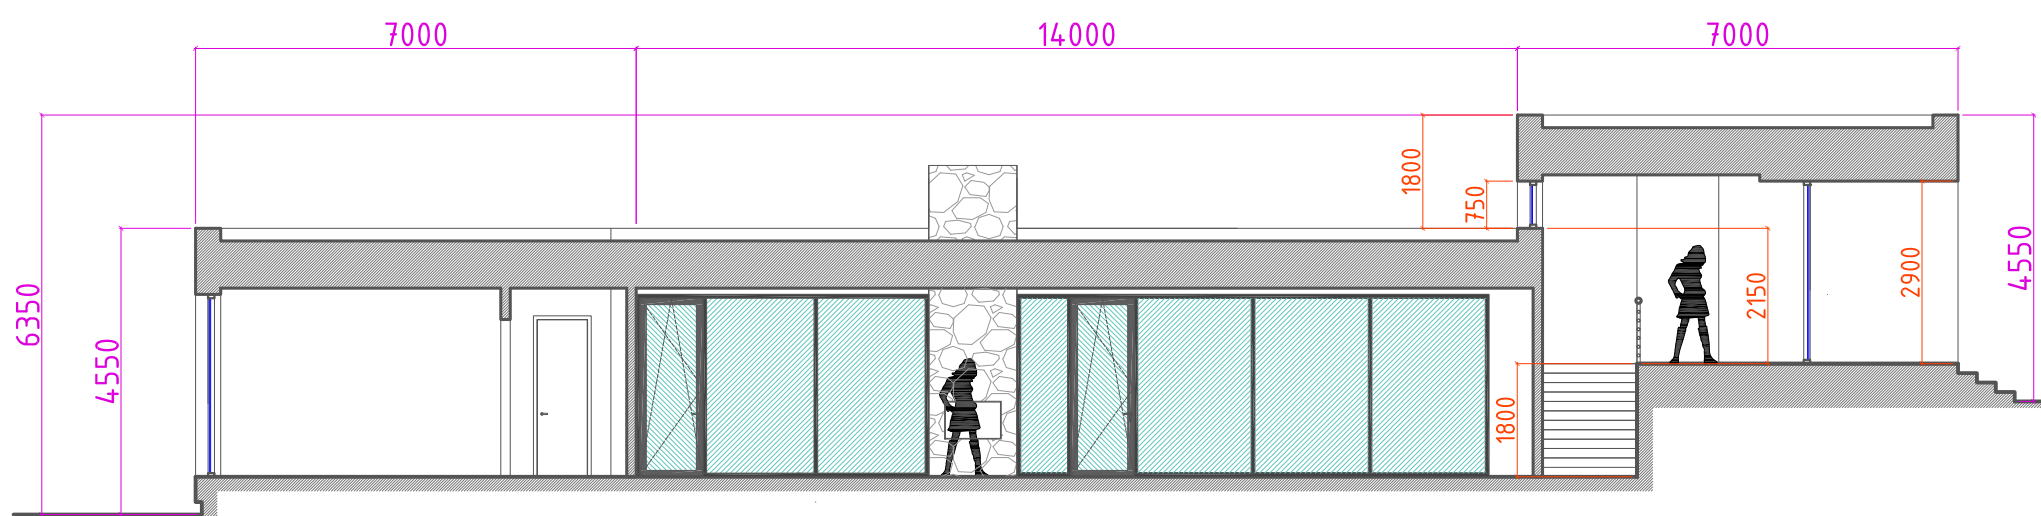



19.09.2024

проект дома НЛ (уменьшенный вариант)
УЧАСТОК ВНИЗ ОТ ДОРОГИ

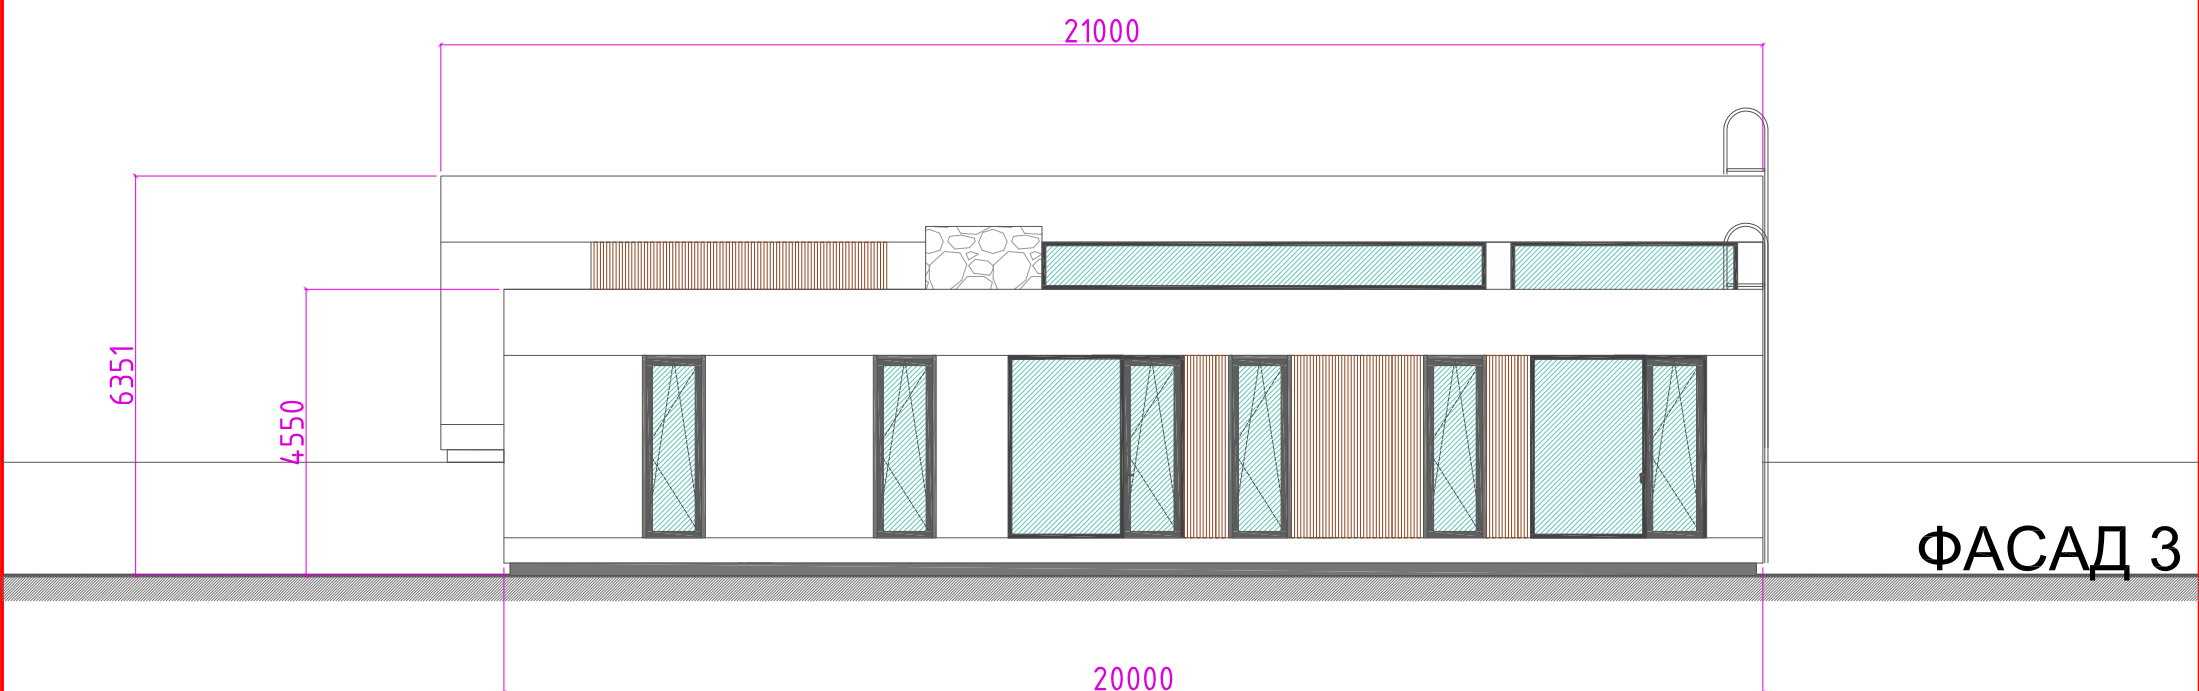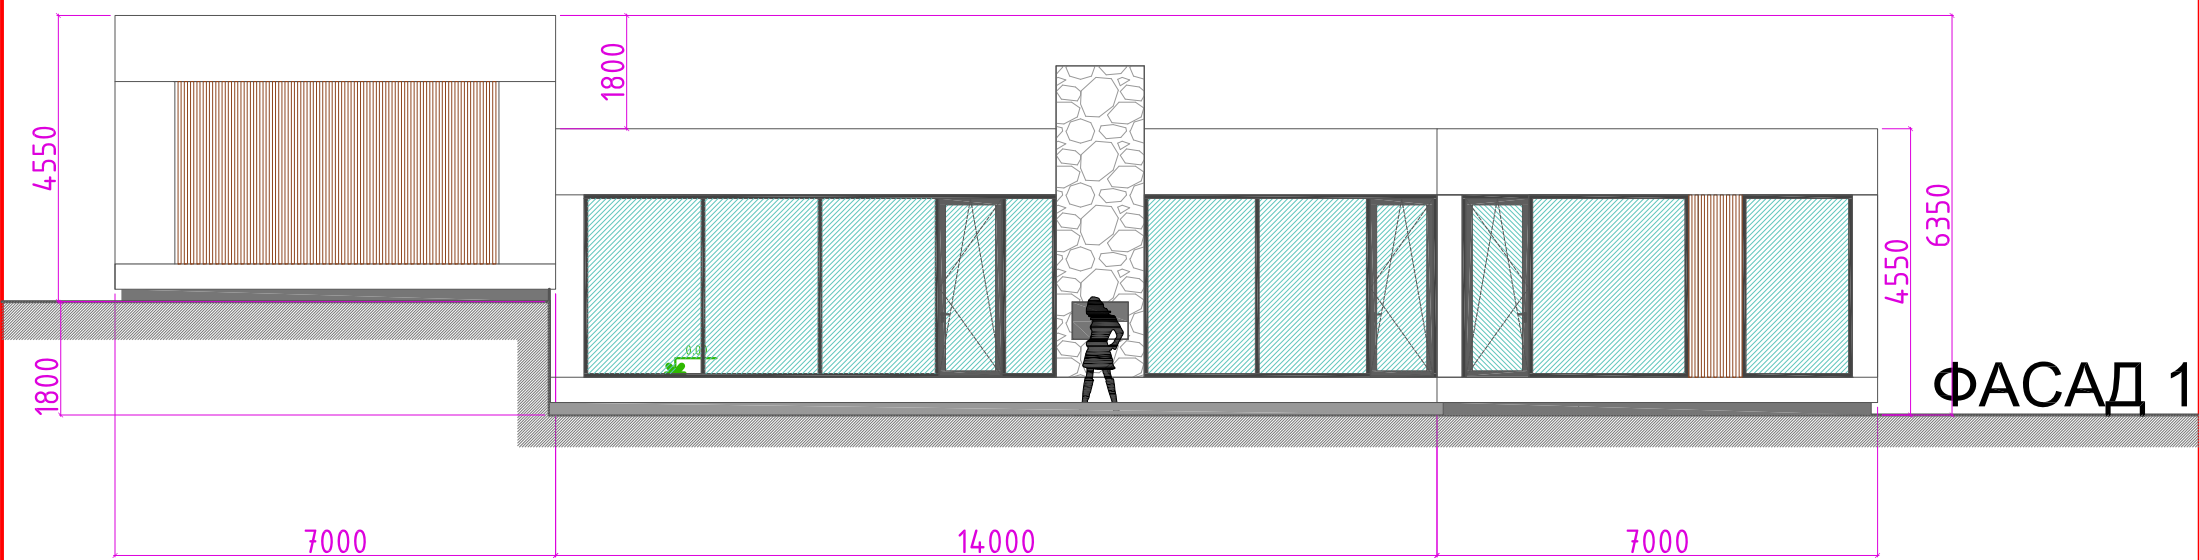

19.09.2024

проект дома НЛ (уменьшенный вариант)
УЧАСТОК ВНИЗ ОТ ДОРОГИ

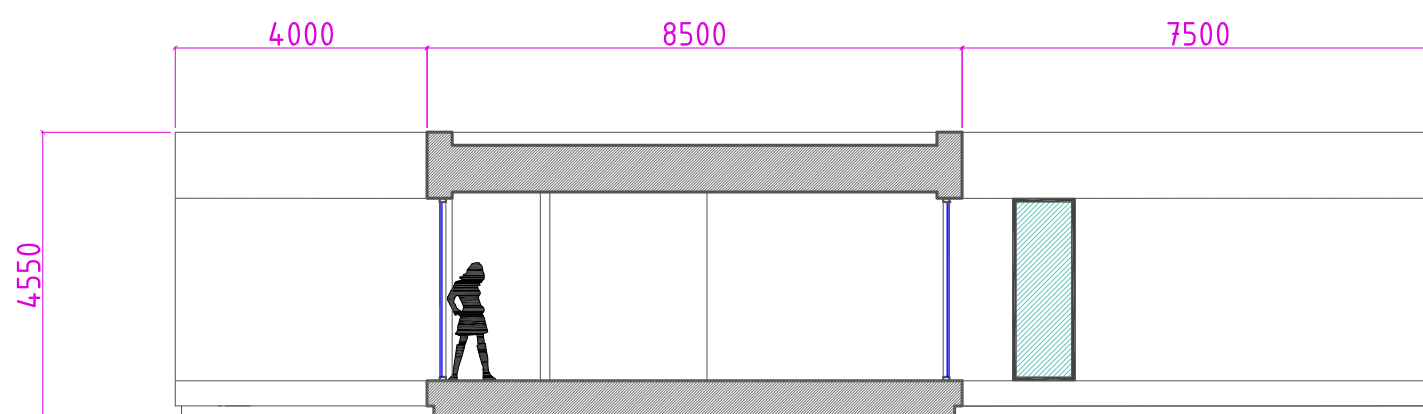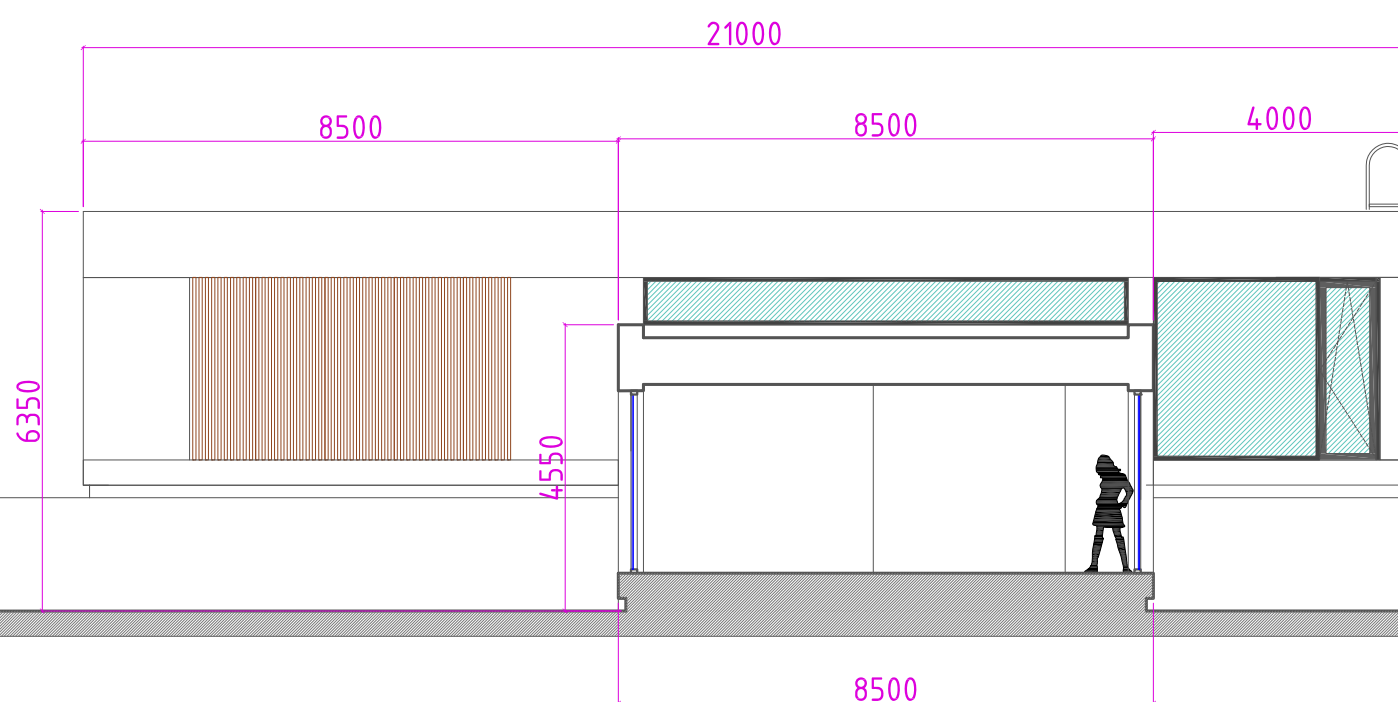

19.09.2024