



Фасад 1

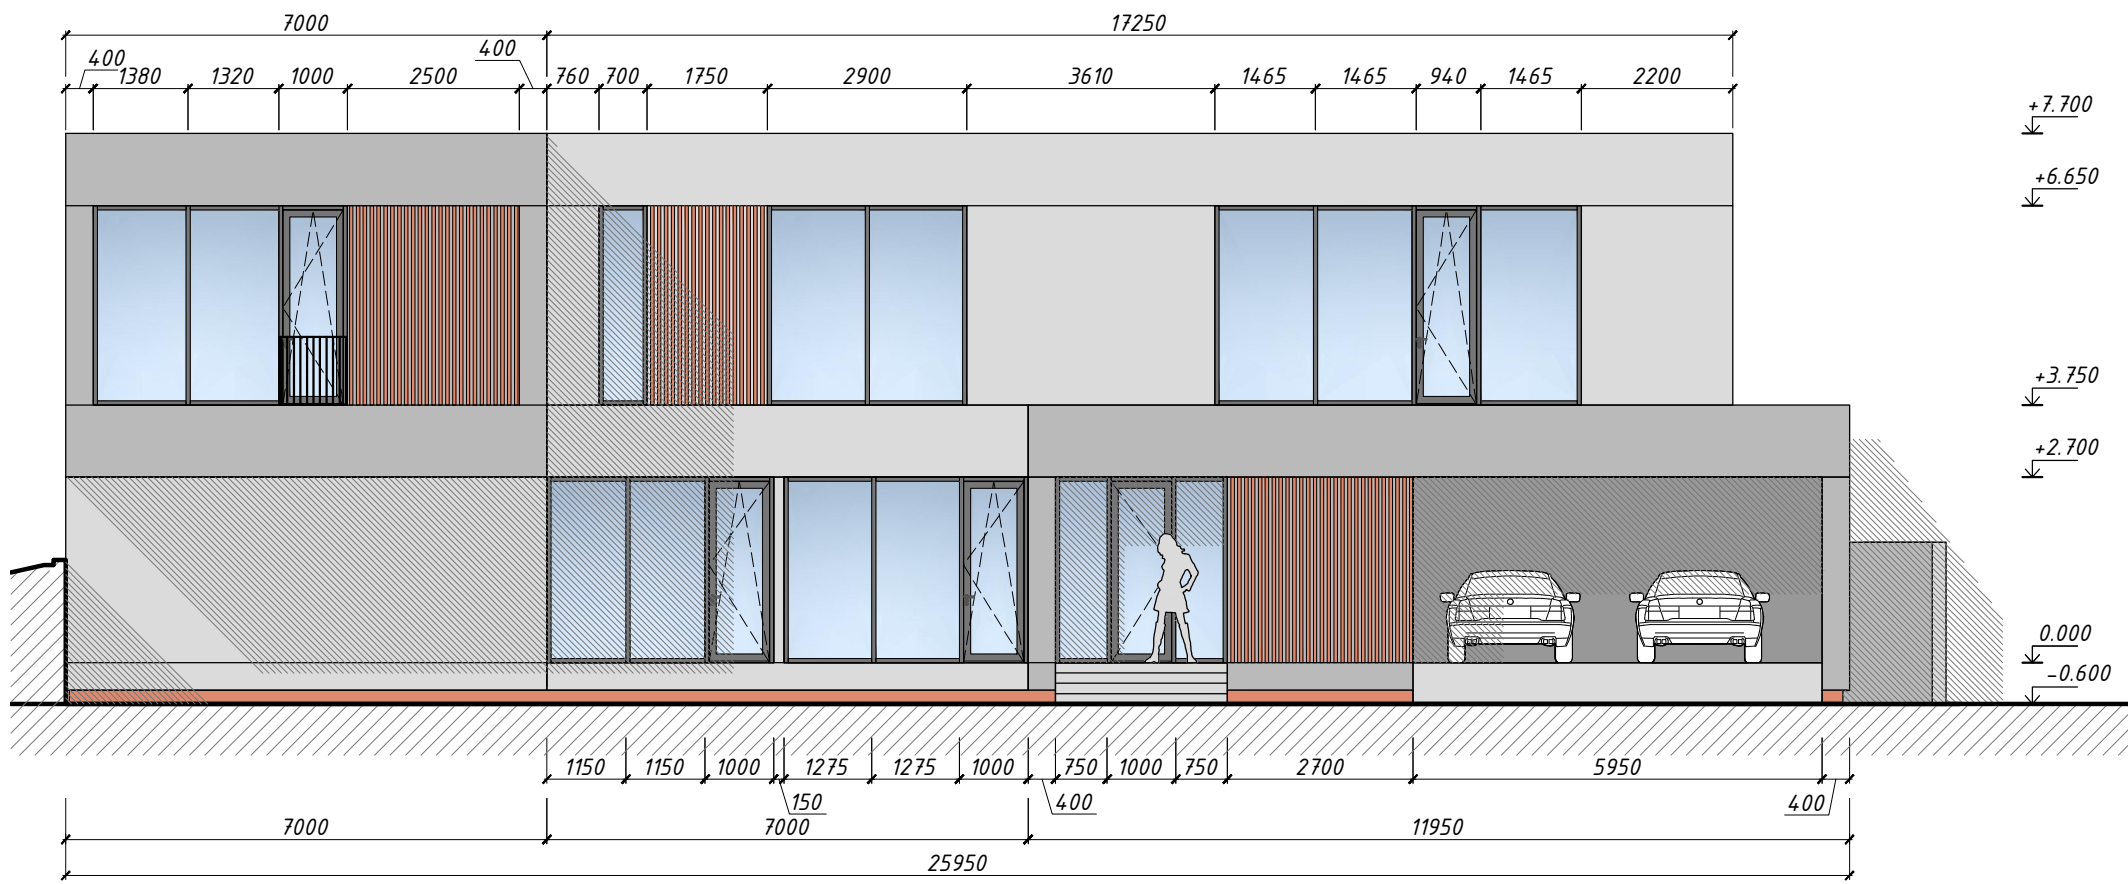

Фасад 2

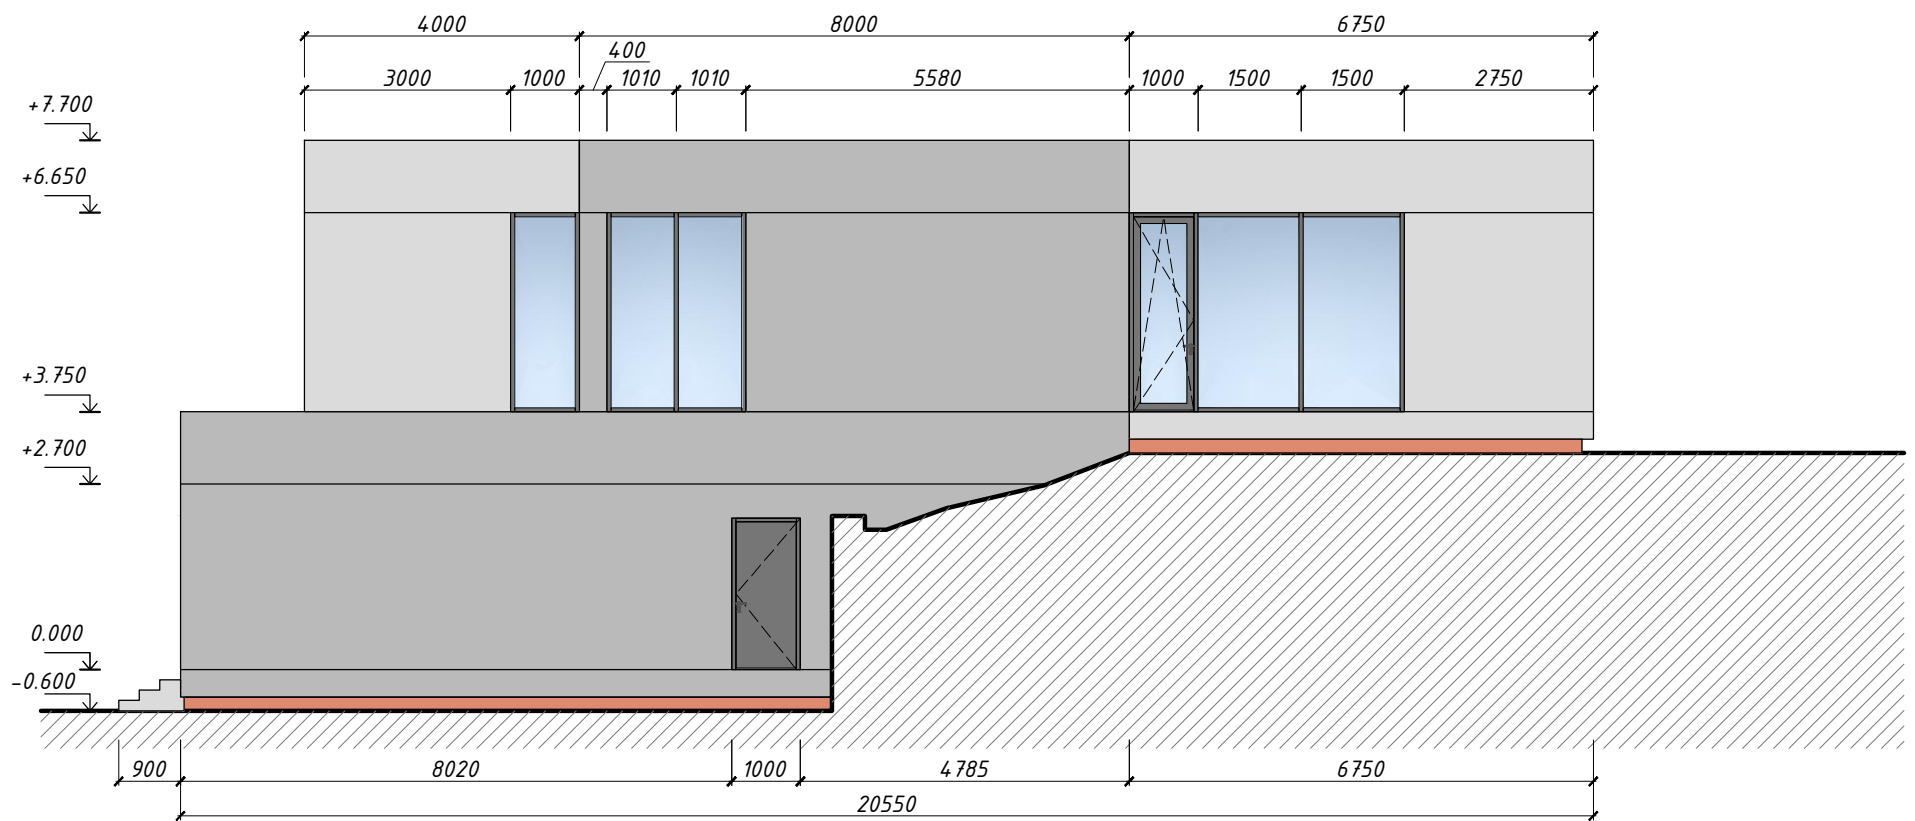

ОБЕРЕГ дом SL

Фасад 1 и фасад 2

Масштаб

1:110


Формат

A3

Дата


Лист

3

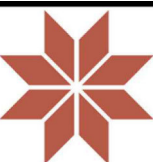


ОБЕРЕГ


Фасад 3

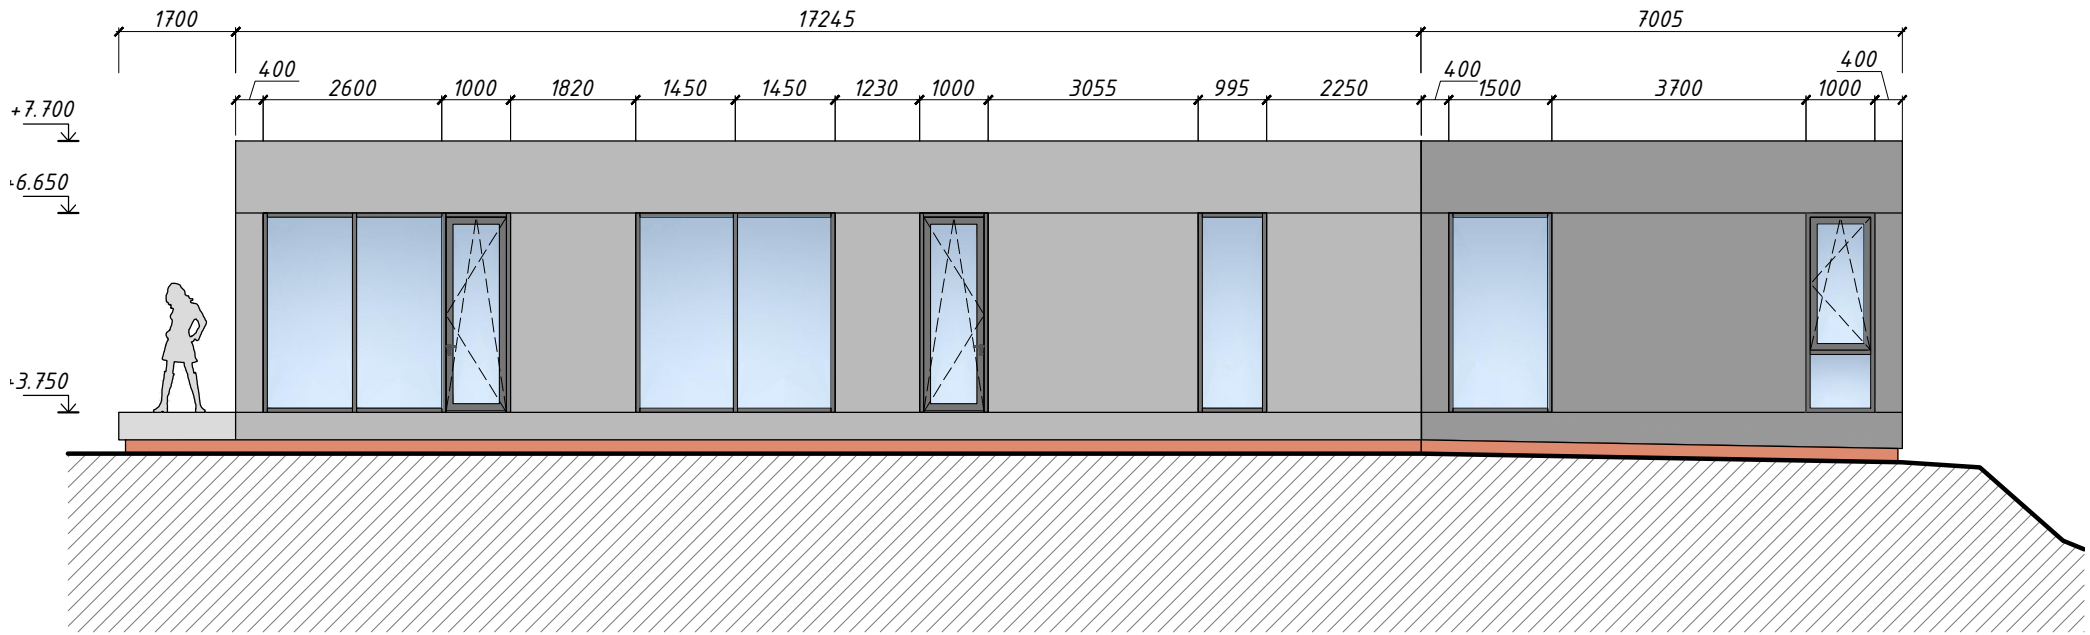


Фасад 4

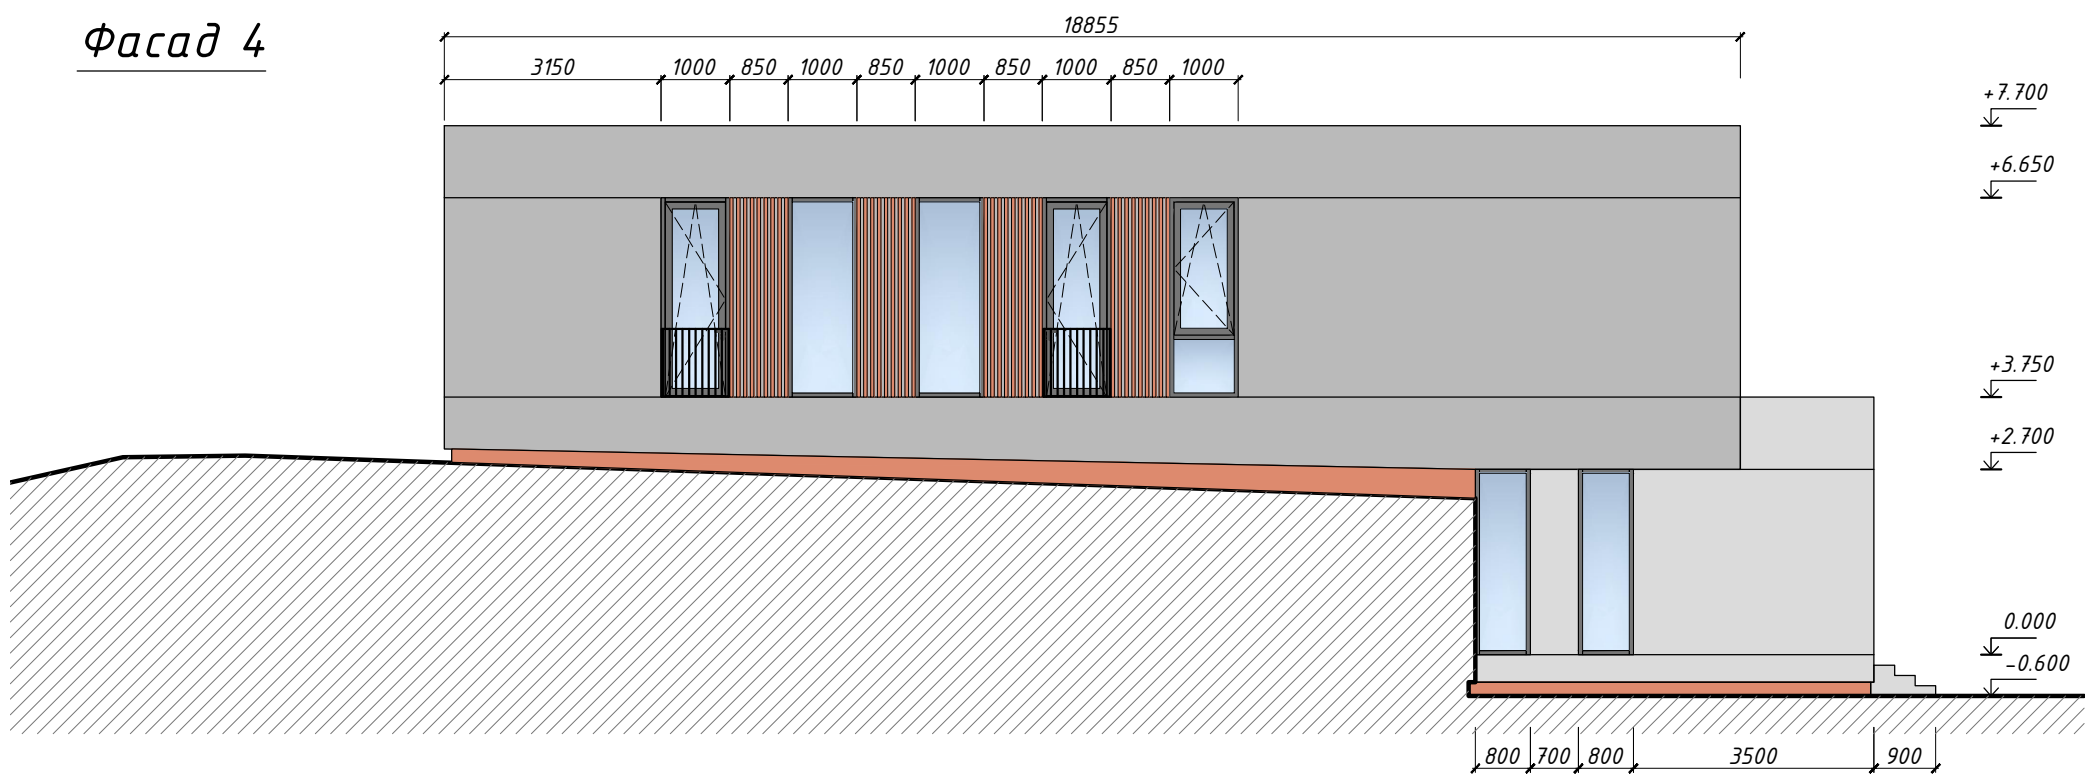

Разрез 1-1

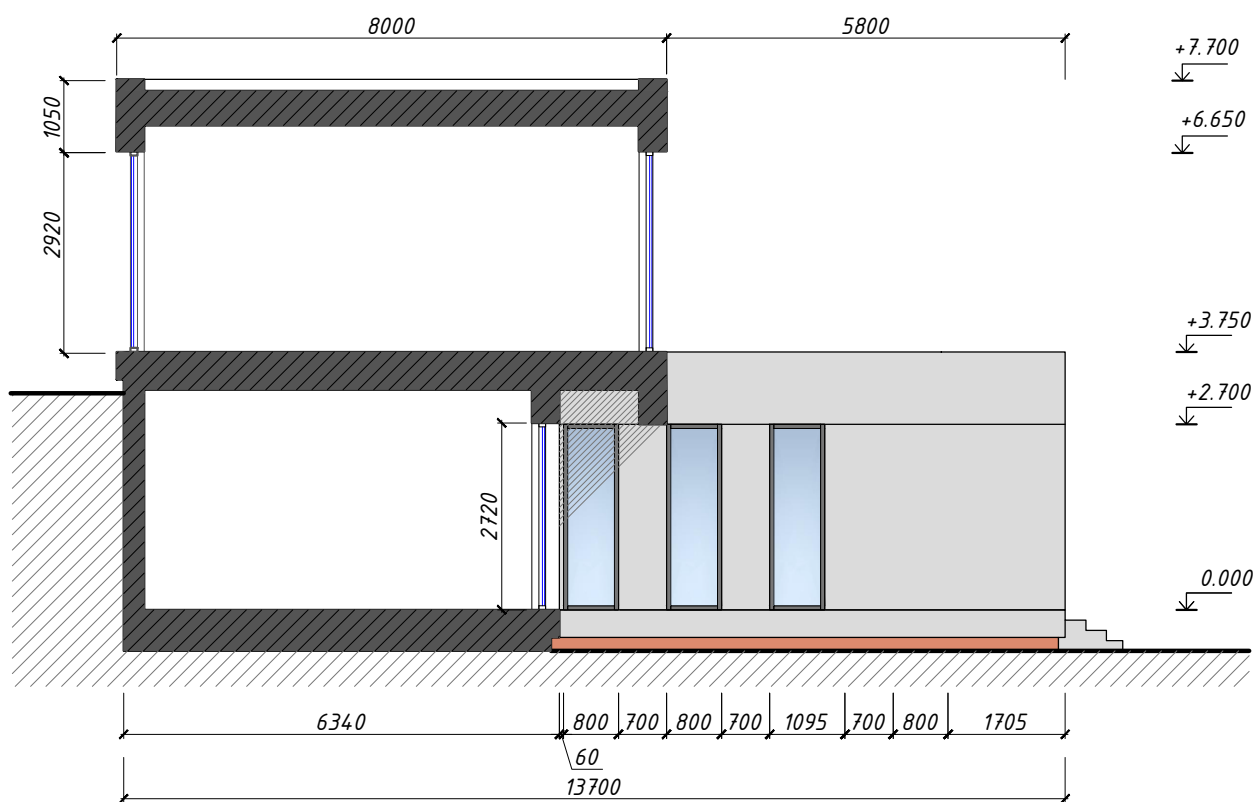
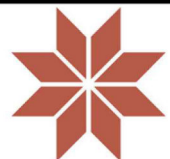
| | | | |
|-------------------|---------|--------|---|
| ОБЕРЕГ дом SL | Масштаб | Формат |  |
| | 1:110 | A3 | |
| Фасад 3 и фасад 4 | Дата | Лист | ОБЕРЕГ |
| | | 4 | |