


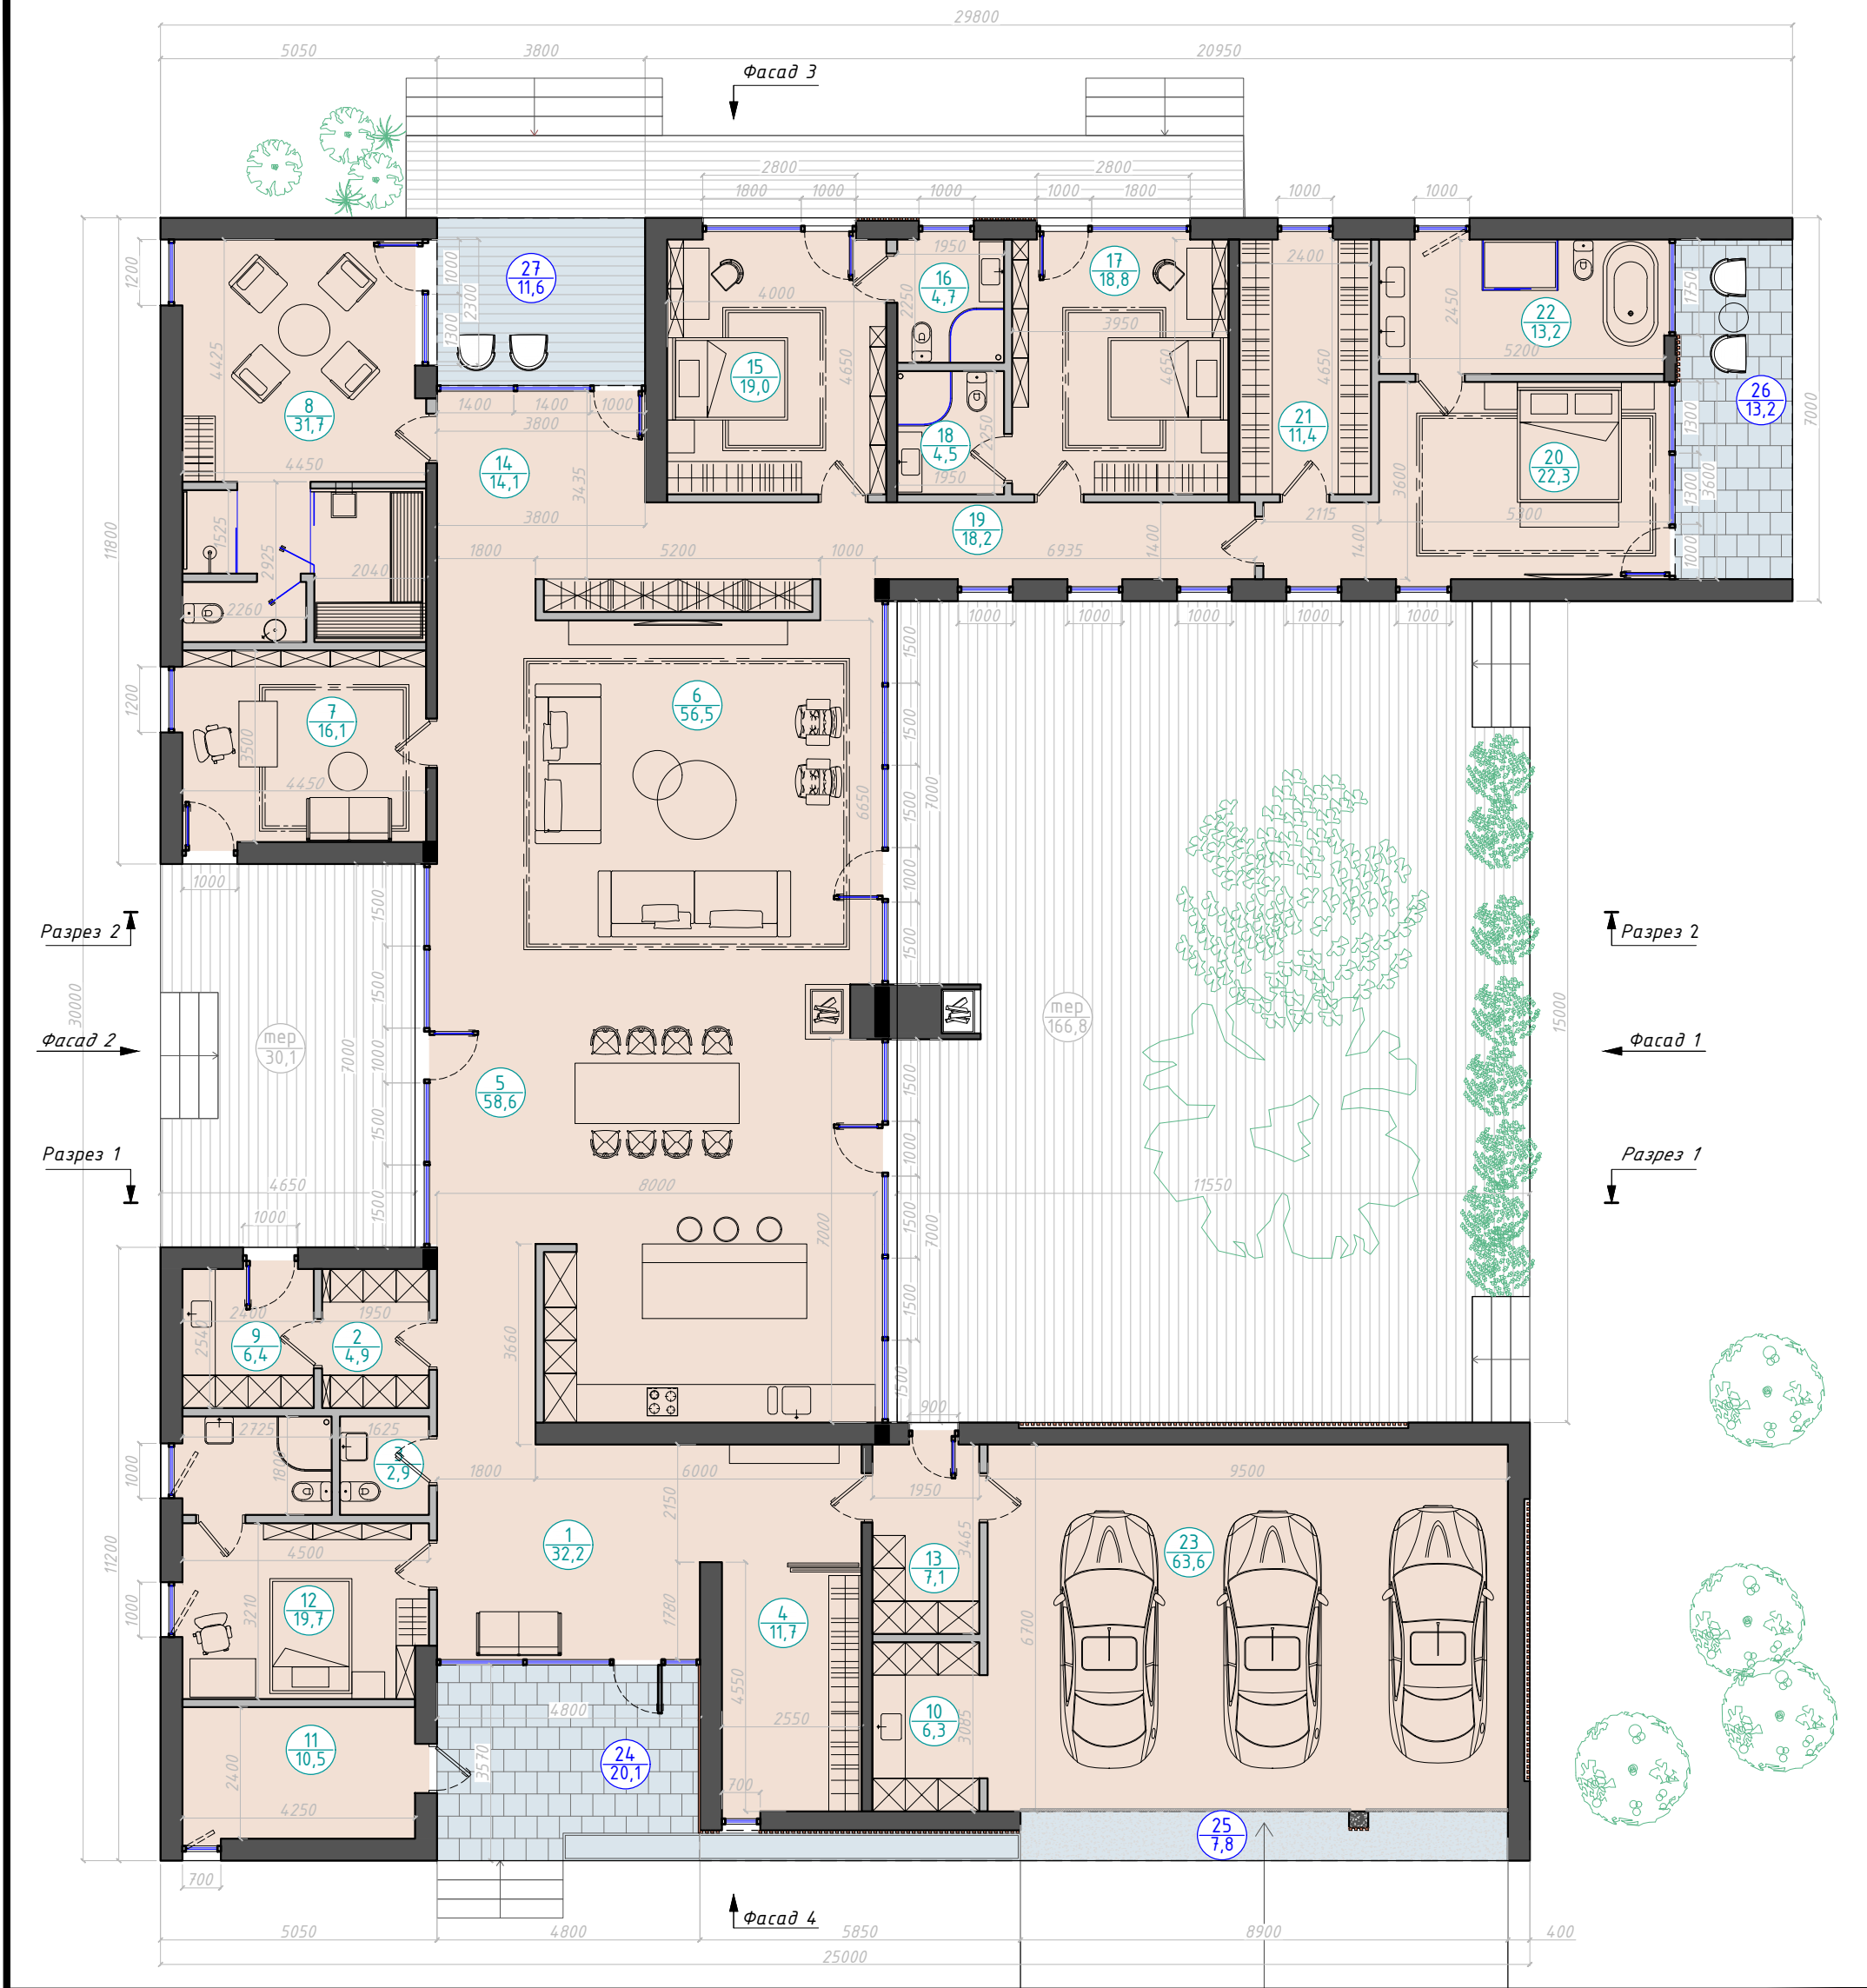

Экспликация помещений		
1	прихожая	32,20
2	кладовая	4,90
3	гостевой санузел	2,90
4	гардеробная в прихожей	11,70
5	кухня-столовая	58,60
6	гостиная	56,50
7	кабинет-гостевая комната	16,10
8	зона спа с сауной	31,70
9	постирочная	6,40
10	хоз комната при гараже	6,30
11	котельная	10,50
12	гостевая комната с санузлом	19,70
13	кладовая с выходом на улицу	7,10
14	холл	14,10
15	спальня 1	19,00
16	санузел при спальне 1	4,70
17	спальня 2	18,80
18	санузел при спальне 2	4,50
19	коридор	18,20

20	мастер-спальня	22,30
21	гардеробная при мастер-спальне	11,40
22	ванна при мастер-спальне	13,20
23	гараж на три машины	63,60
общая площадь отапливаемых помещений		454,40
24	крыльцо	20,00
25	навес при въезде в гараж	7,80
26	навес на террасе при спальне	13,20
27	навес на террасе при спа зоне	11,60
общая площадь навесов		52,60


Основные параметры дома		
строительная площадь дома	577,80	м²
площадь внутренних отапливаемых помещений и навесов	507,00	м²
площадь отапливаемых помещений	454,40	м²
площадь навесов и неотапливаемых помещений	52,60	м²
высота потолков от чистового пола до перекрытия	3,47 м	м
площадь панорамного остекления	159,20	м²
количество поворотно-откидных дверей и окон	15 шт	шт
площадь отделки декоративной рейкой	68,80	м²

Условные обозначения	
	отапливаемые помещения
	балконы и навесы
	несущие конструкции


ОБЕРЕГ дом HL

Пример расстановки мебели


Масштаб	Формат
1:120	A3
Дата	Лист
	1

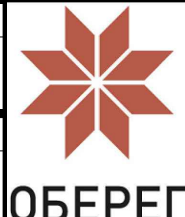


Фасад 1

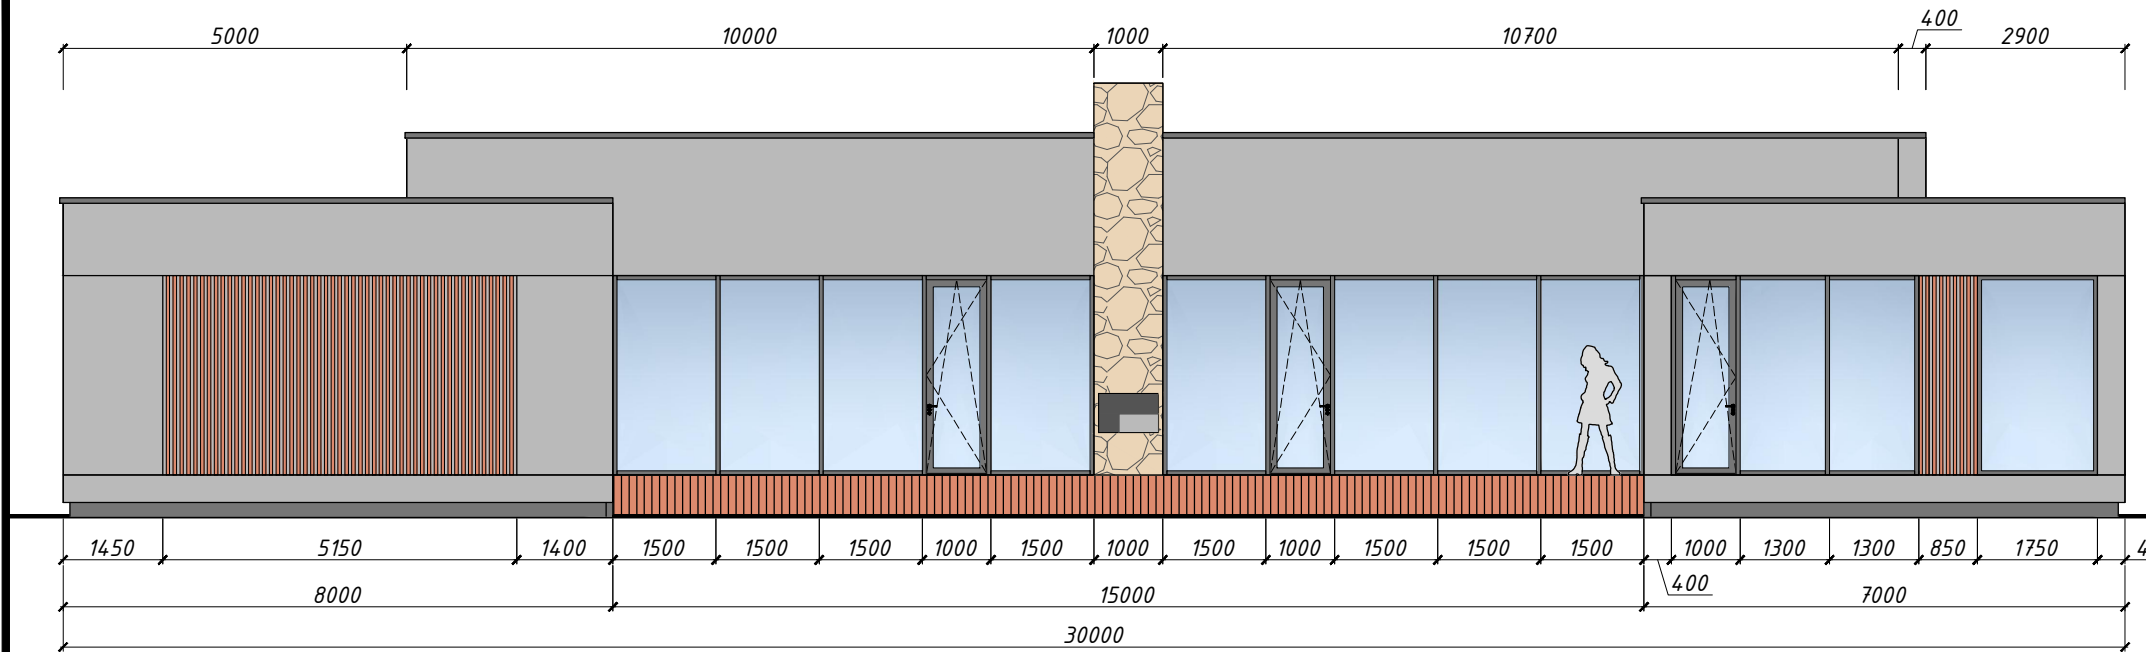

Фасад 2

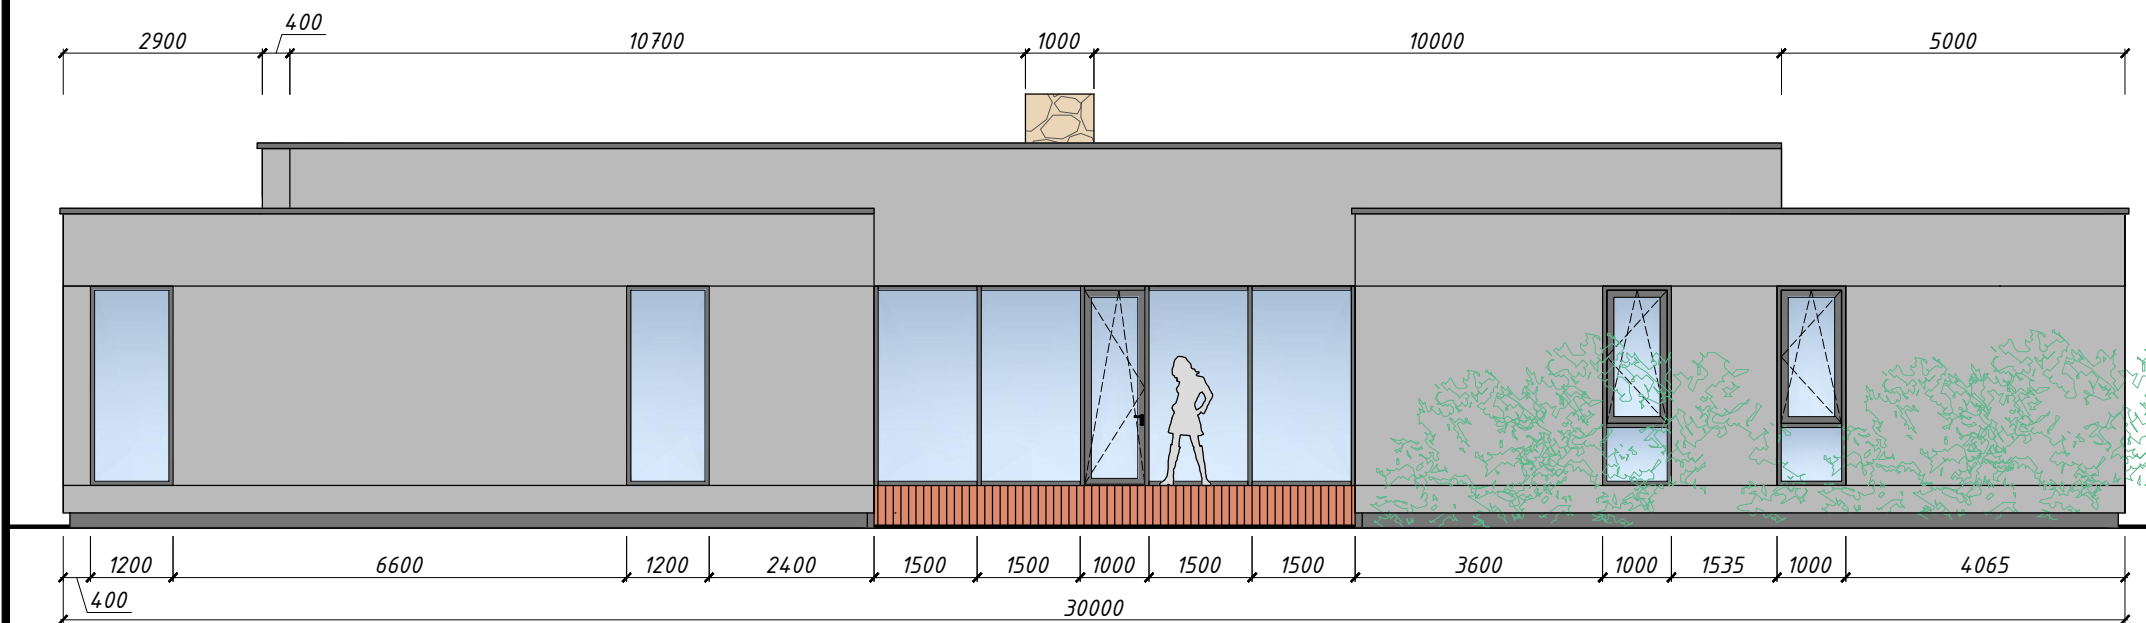

Фасад 3

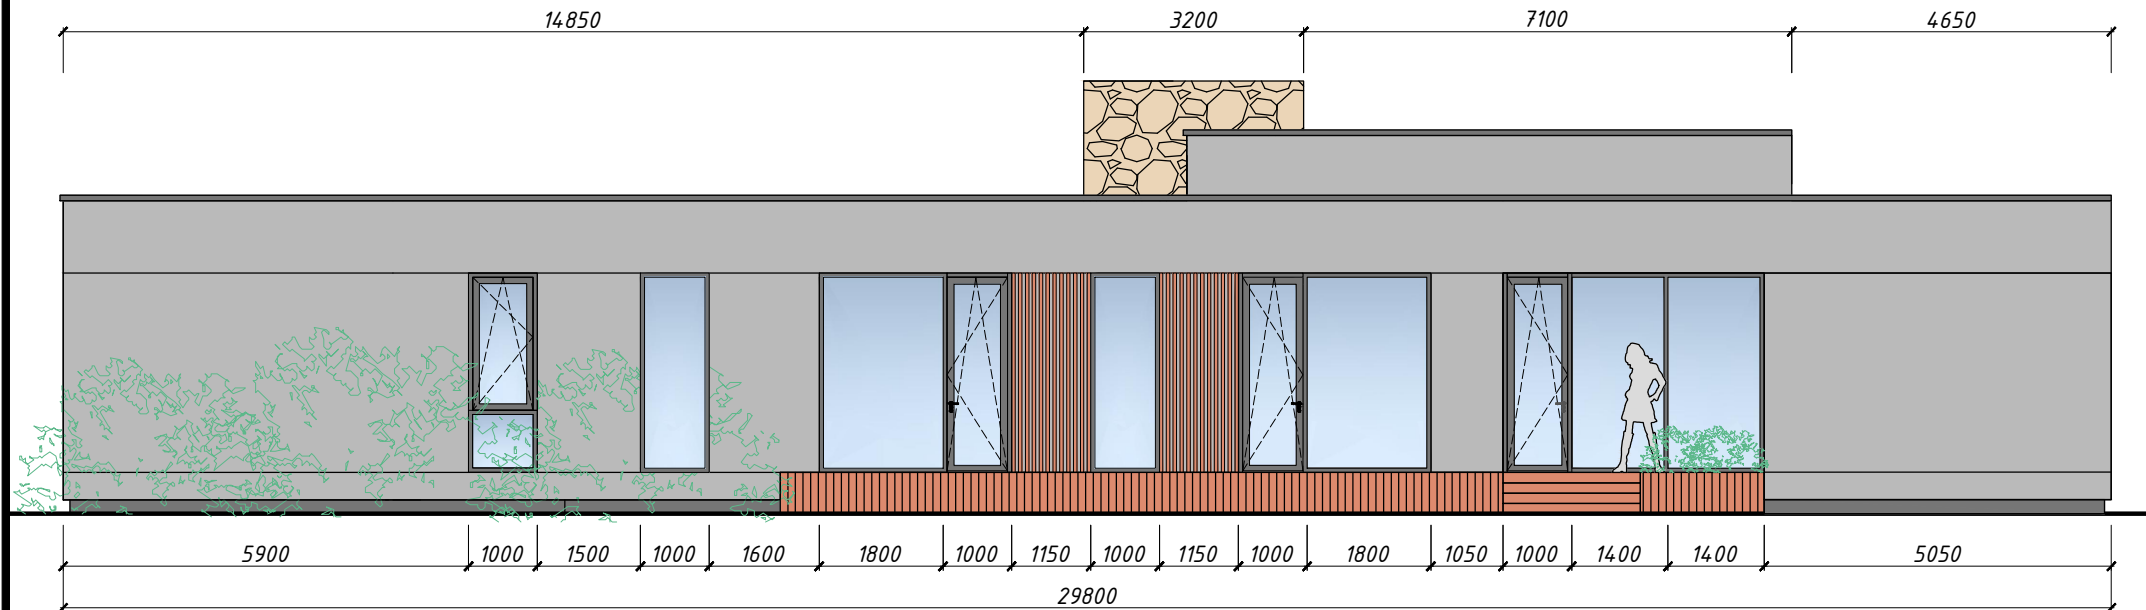

ОБЕРЕГ дом НЛ

Фасады 1, 2 и 3


Масштаб
1:110

Дата

Формат
А3


Лист

2

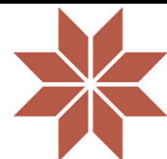


ОБЕРЕГ


Фасад 4

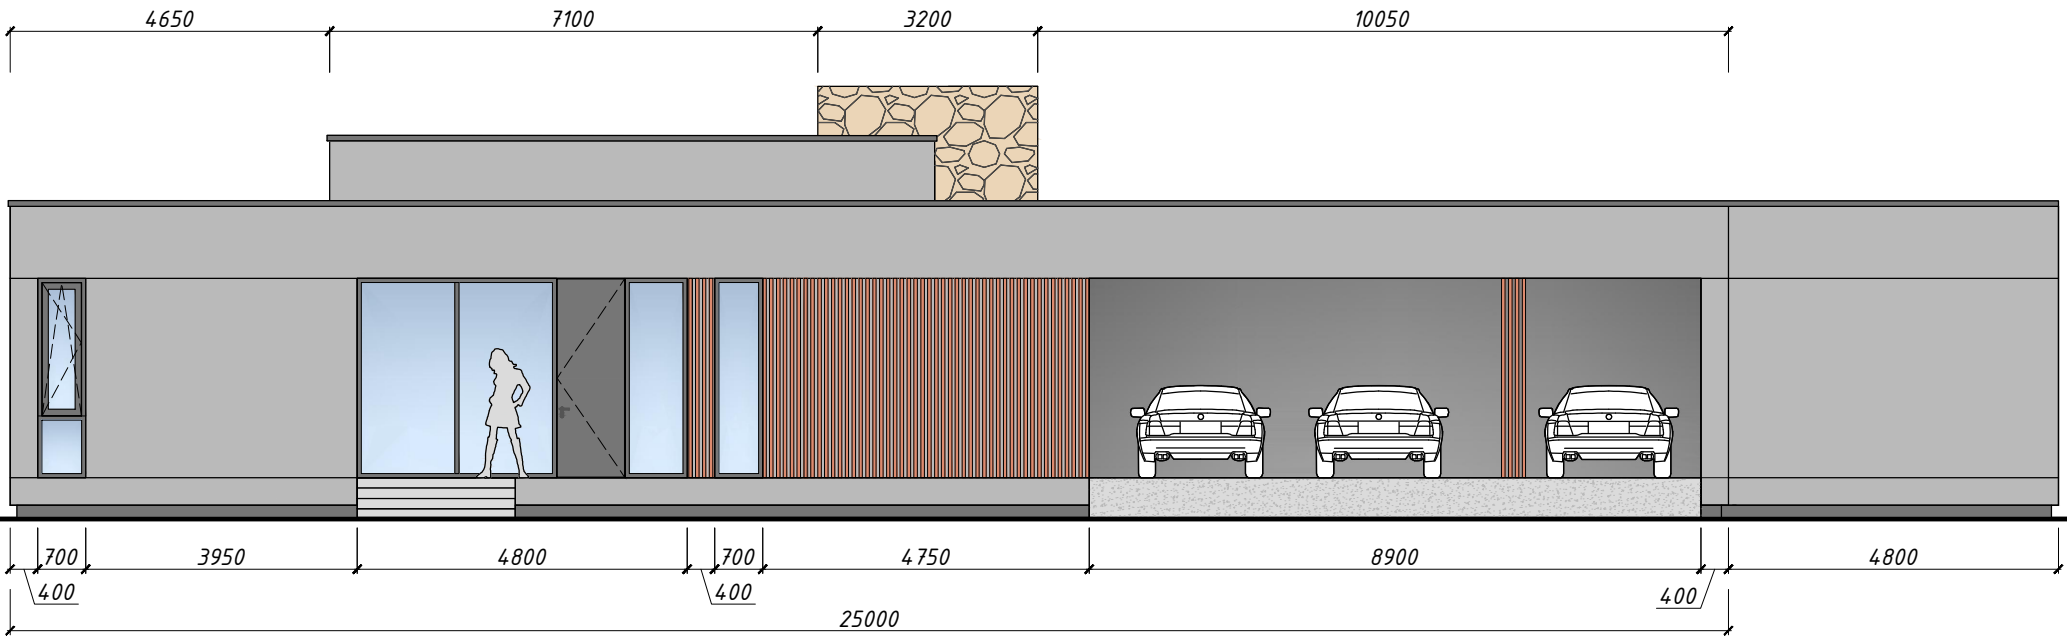

Разрез 1-1

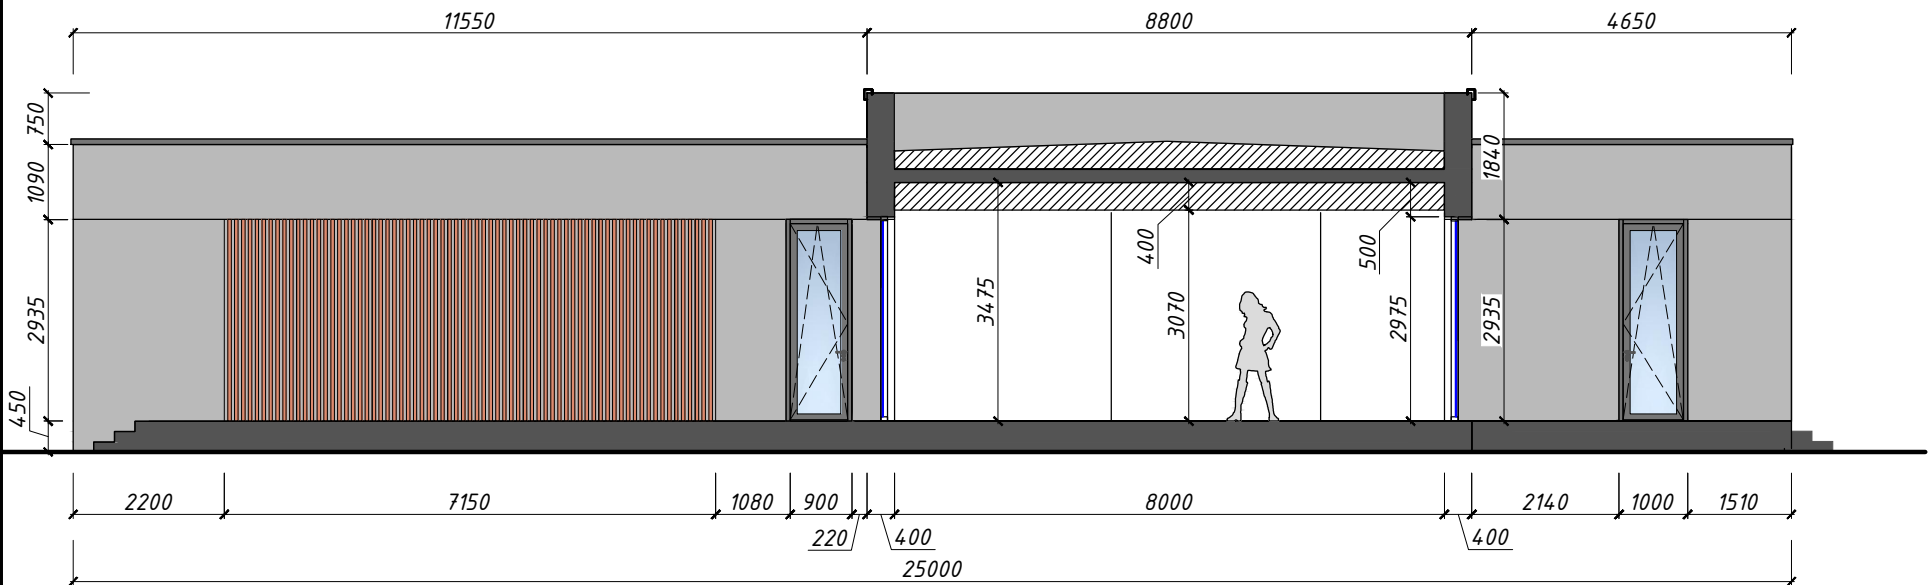

Разрез 2-2

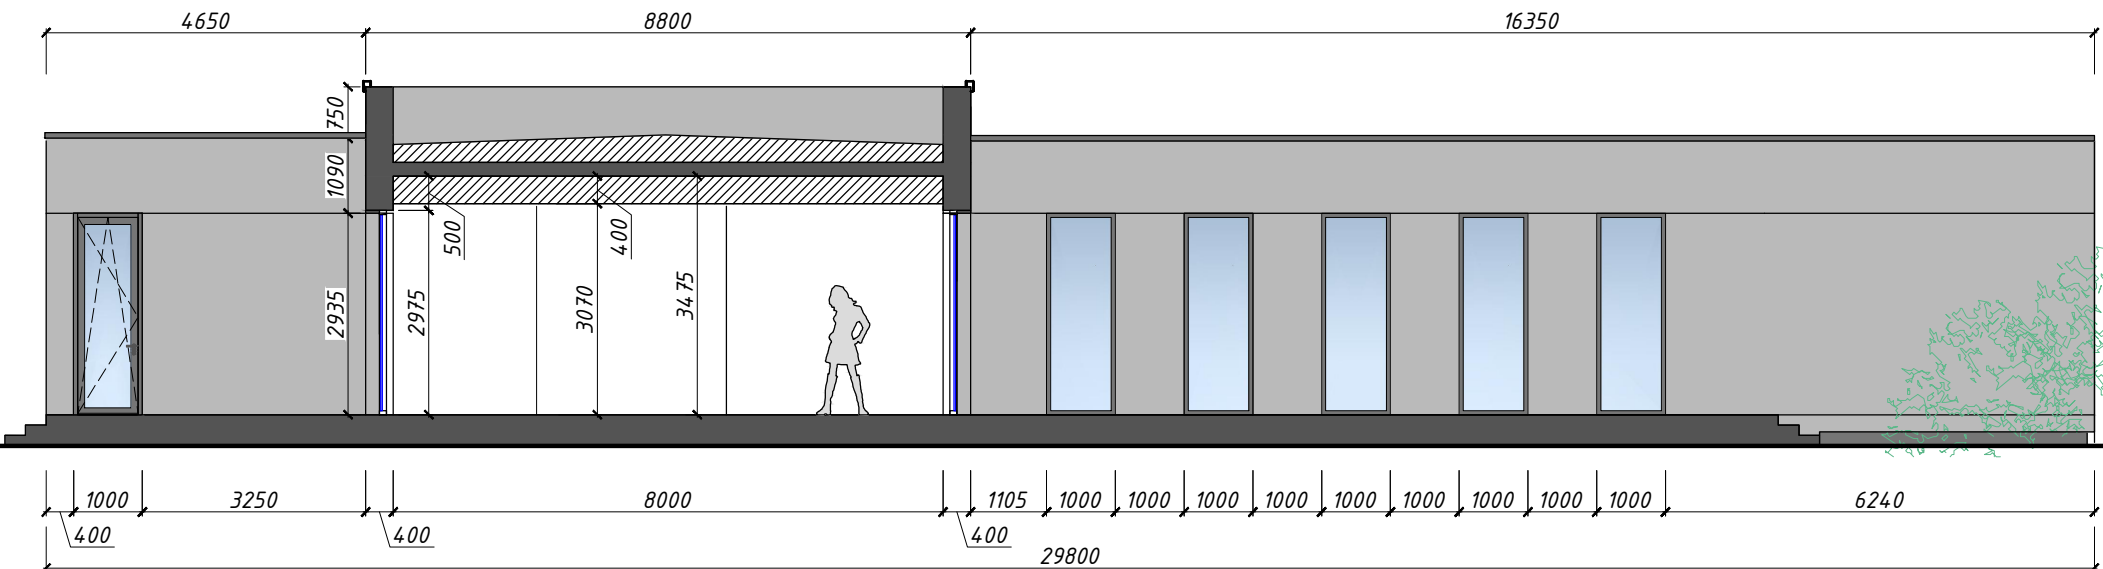

ОБЕРЕГ дом НЛ

Фасад 4, разрезы 1-1 и 2-2


Масштаб
1:110

Формат
А3

Дата

Лист

3

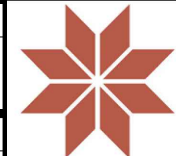

ОБЕРЕГ