


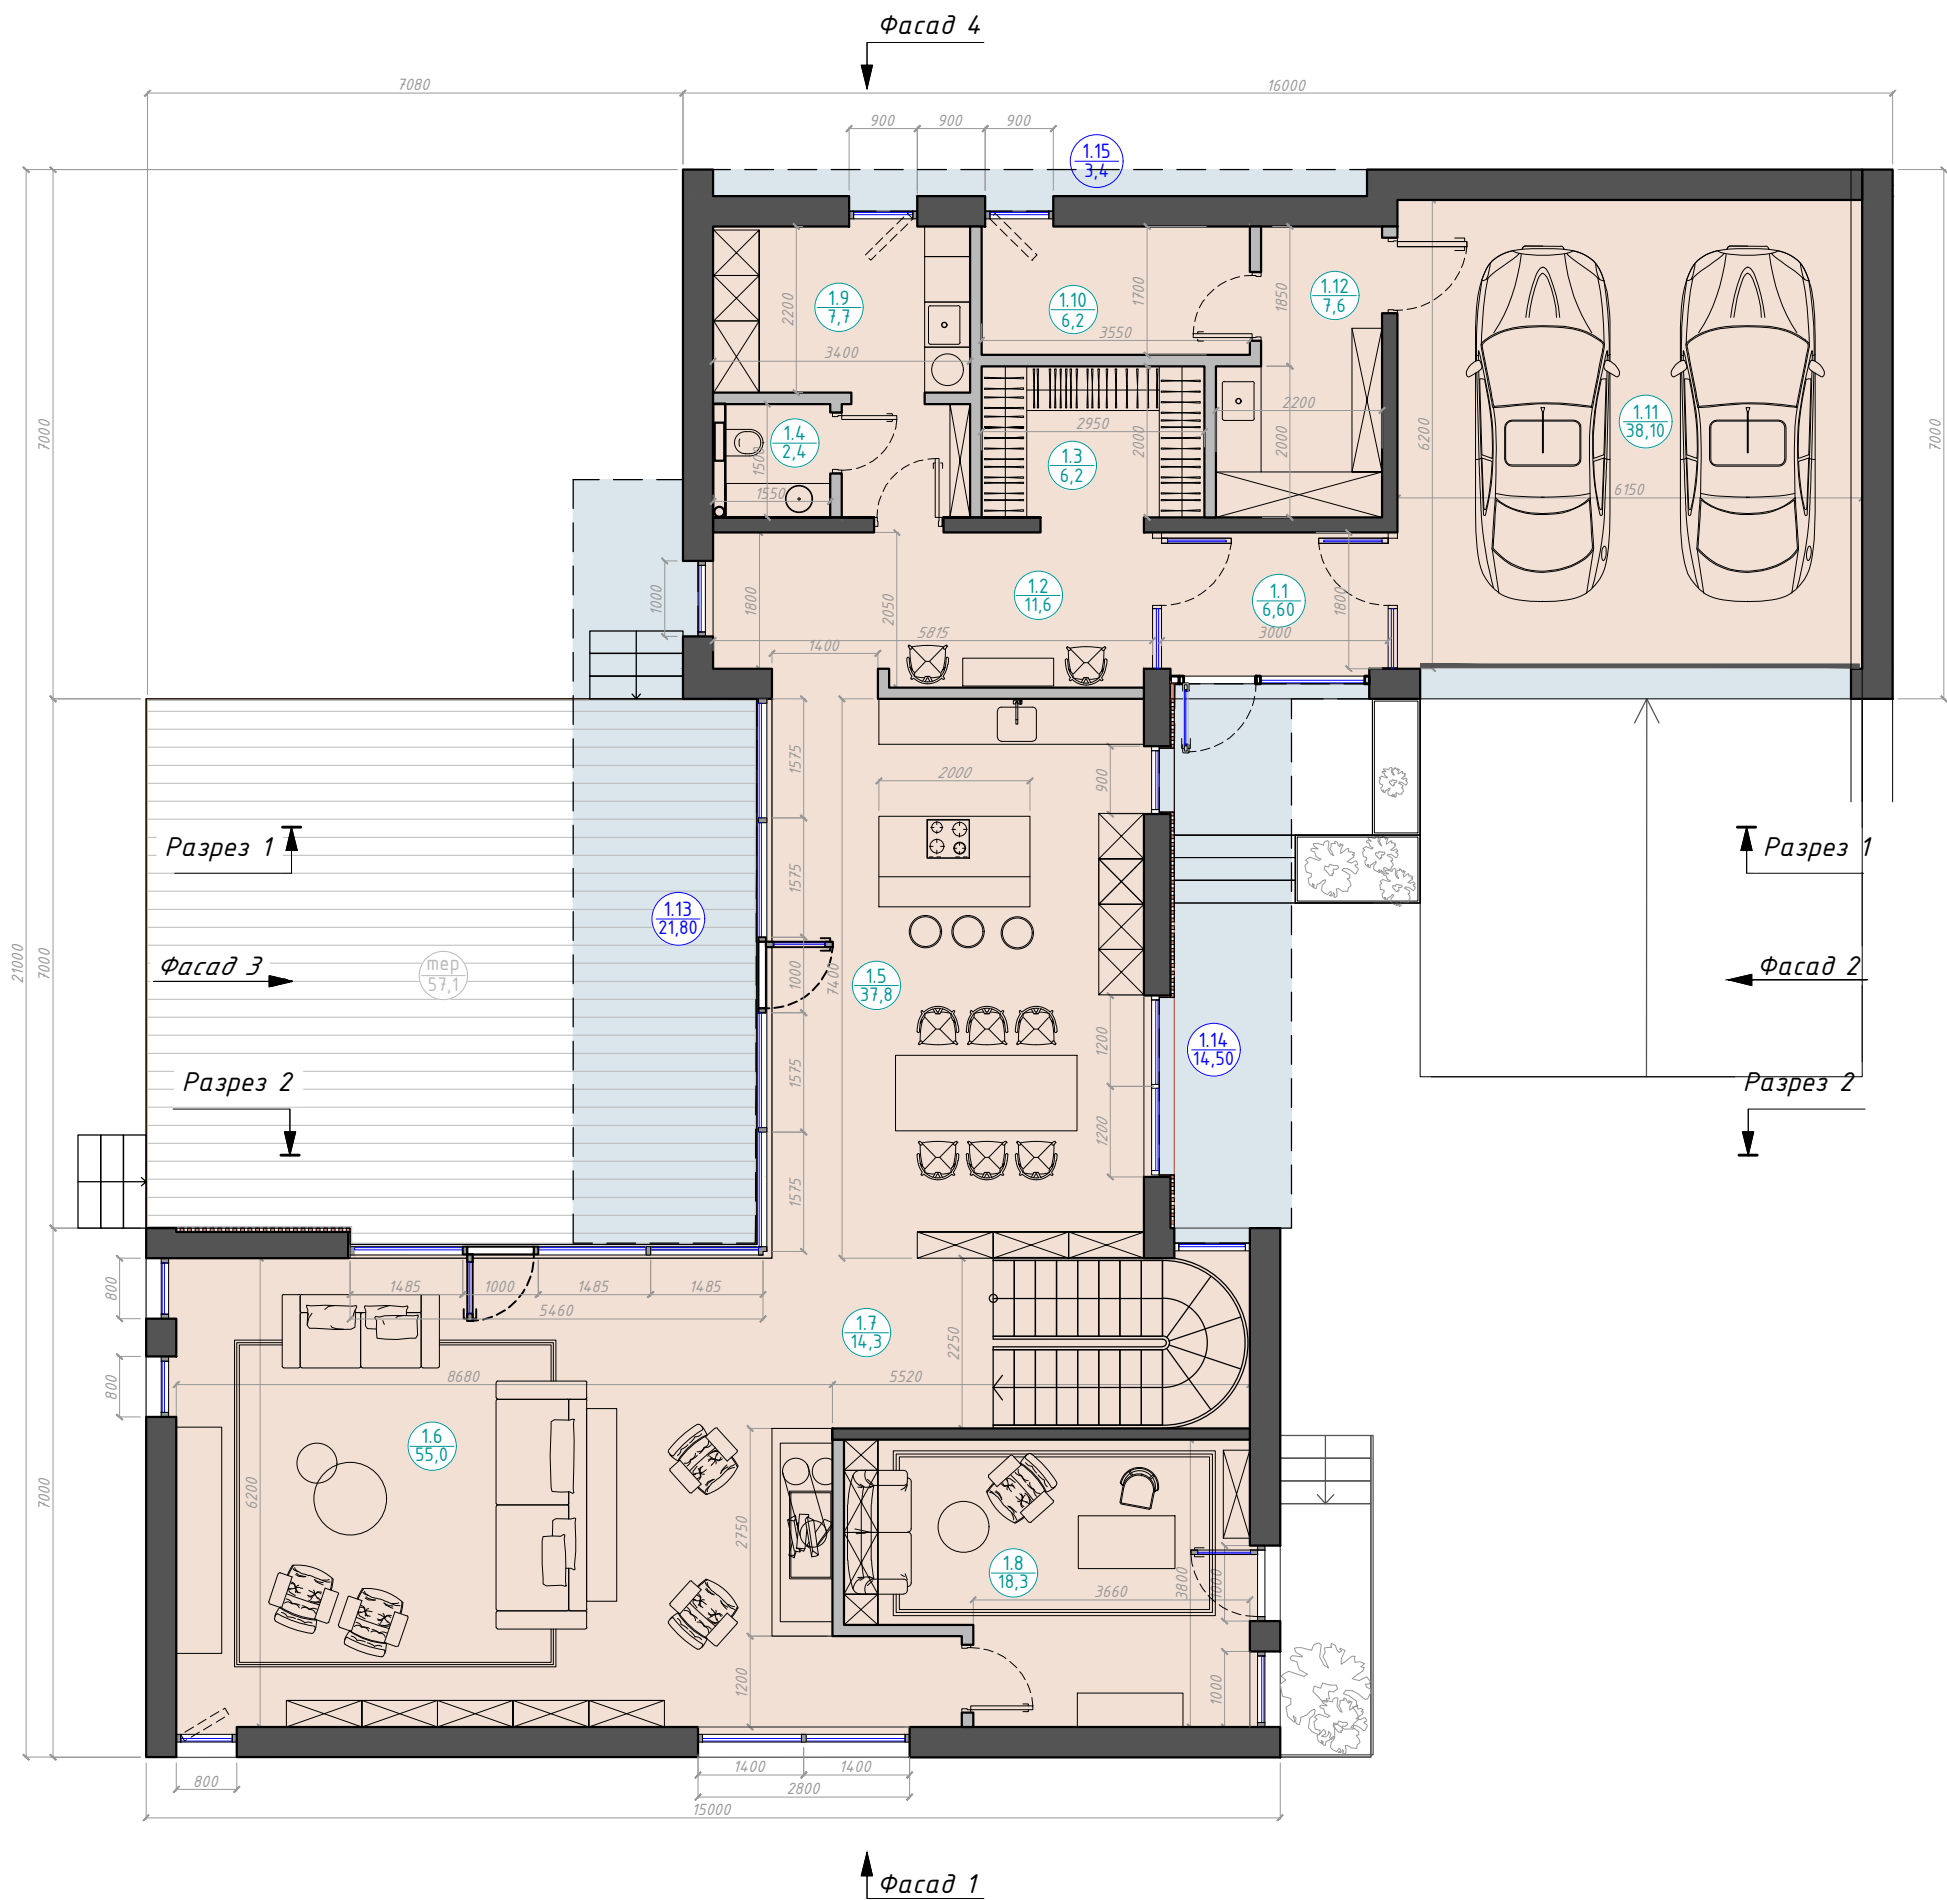

Экспликация помещений 1-го этажа		
1.1	тамбур	6,60
1.2	прихожая	11,60
1.3	гардеробная в прихожей	6,20
1.4	гостевой санузел	2,40
1.5	кухня-столовая	37,80
1.6	гостиная	55,00
1.7	холл с лестницей	14,30
1.8	гостевая комната - кабинет	18,30
1.9	постирочная	7,70
1.10	котельная	6,20
1.11	гараж на две машины	38,10
1.12	кладовая при гараже	7,60
площадь отапливаемых помещений		211,80
1.18	навес при входе	14,50
1.19	навес у котельной	3,40
1.20	навес у гостиной	21,80
площадь неотапливаемых помещений		39,70


Основные параметры дома	
строительная площадь дома	379,50 м2
площадь внутренних отапливаемых помещений и навесов	345,80 м2
площадь отапливаемых помещений	306,10 м2
площадь навесов и неотапливаемых помещений	39,70 м2
высота 1 этажа от чистового пола до перекрытия	3,47 м
высота 2 этажа от чистового пола до перекрытия	3,22 м
площадь панорамного остекления	112,70 м2
количество поворотно-откидных дверей и окон	13 шт
площадь отделки декоративной рейкой	23,10 м2

Условные обозначения	
	отапливаемые помещения
	балконы и навесы
	несущие конструкции

ОБЕРЕГ дом S-1

Пример расстановки мебели
1-го этажа

Масштаб	Формат	
1:100	A3	
Дата	Лист	
	1	ОБЕРЕГ

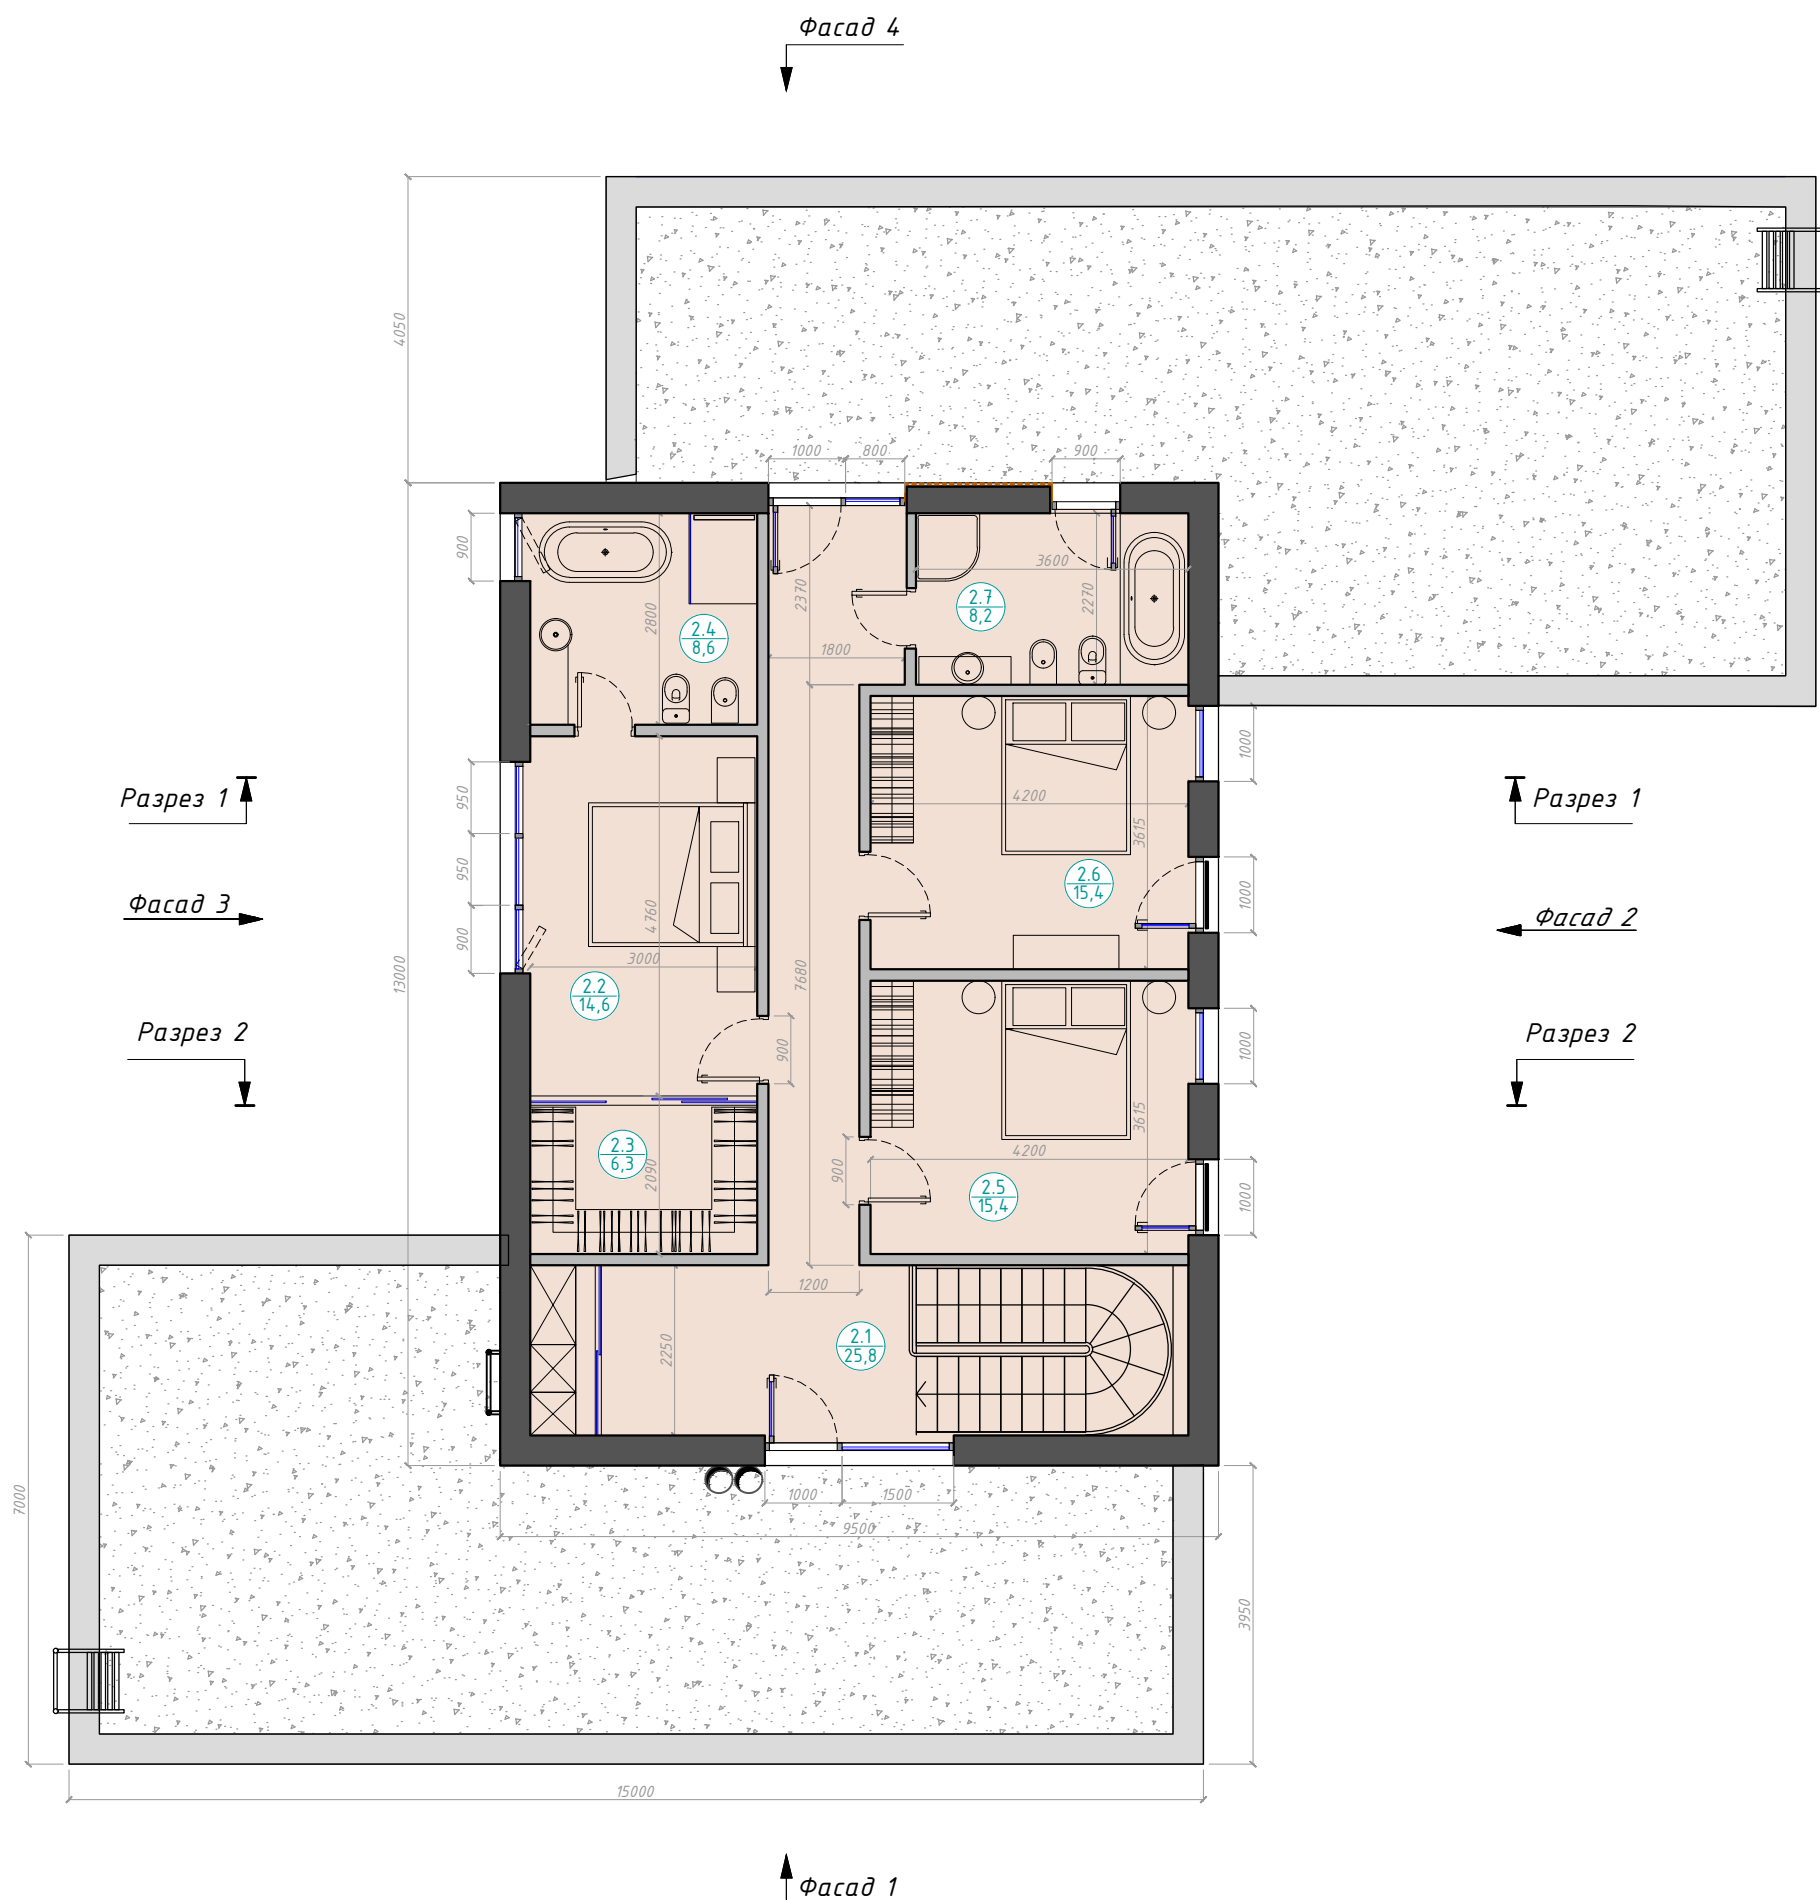


Экспликация помещений 2-го этажа		
2.1	холл с коридором	25,80
2.2	мастер-спальня	14,60
2.3	гардеробная при мастер-спальне	6,30
2.4	санузел при мастер-спальне	8,60
2.5	спальня 1	15,40
2.6	спальня 2	15,40
2.7	санузел на этаже	8,20
площадь отапливаемых помещений		94,30


Условные обозначения	
	отапливаемые помещения
	балконы и навесы

ОБЕРЕГ дом S-1	Масштаб	Формат	
	1:100	A3	
	Дата	Лист	
Пример расстановки мебели 2-го этажа		2	ОБЕРЕГ

Фасаd 1

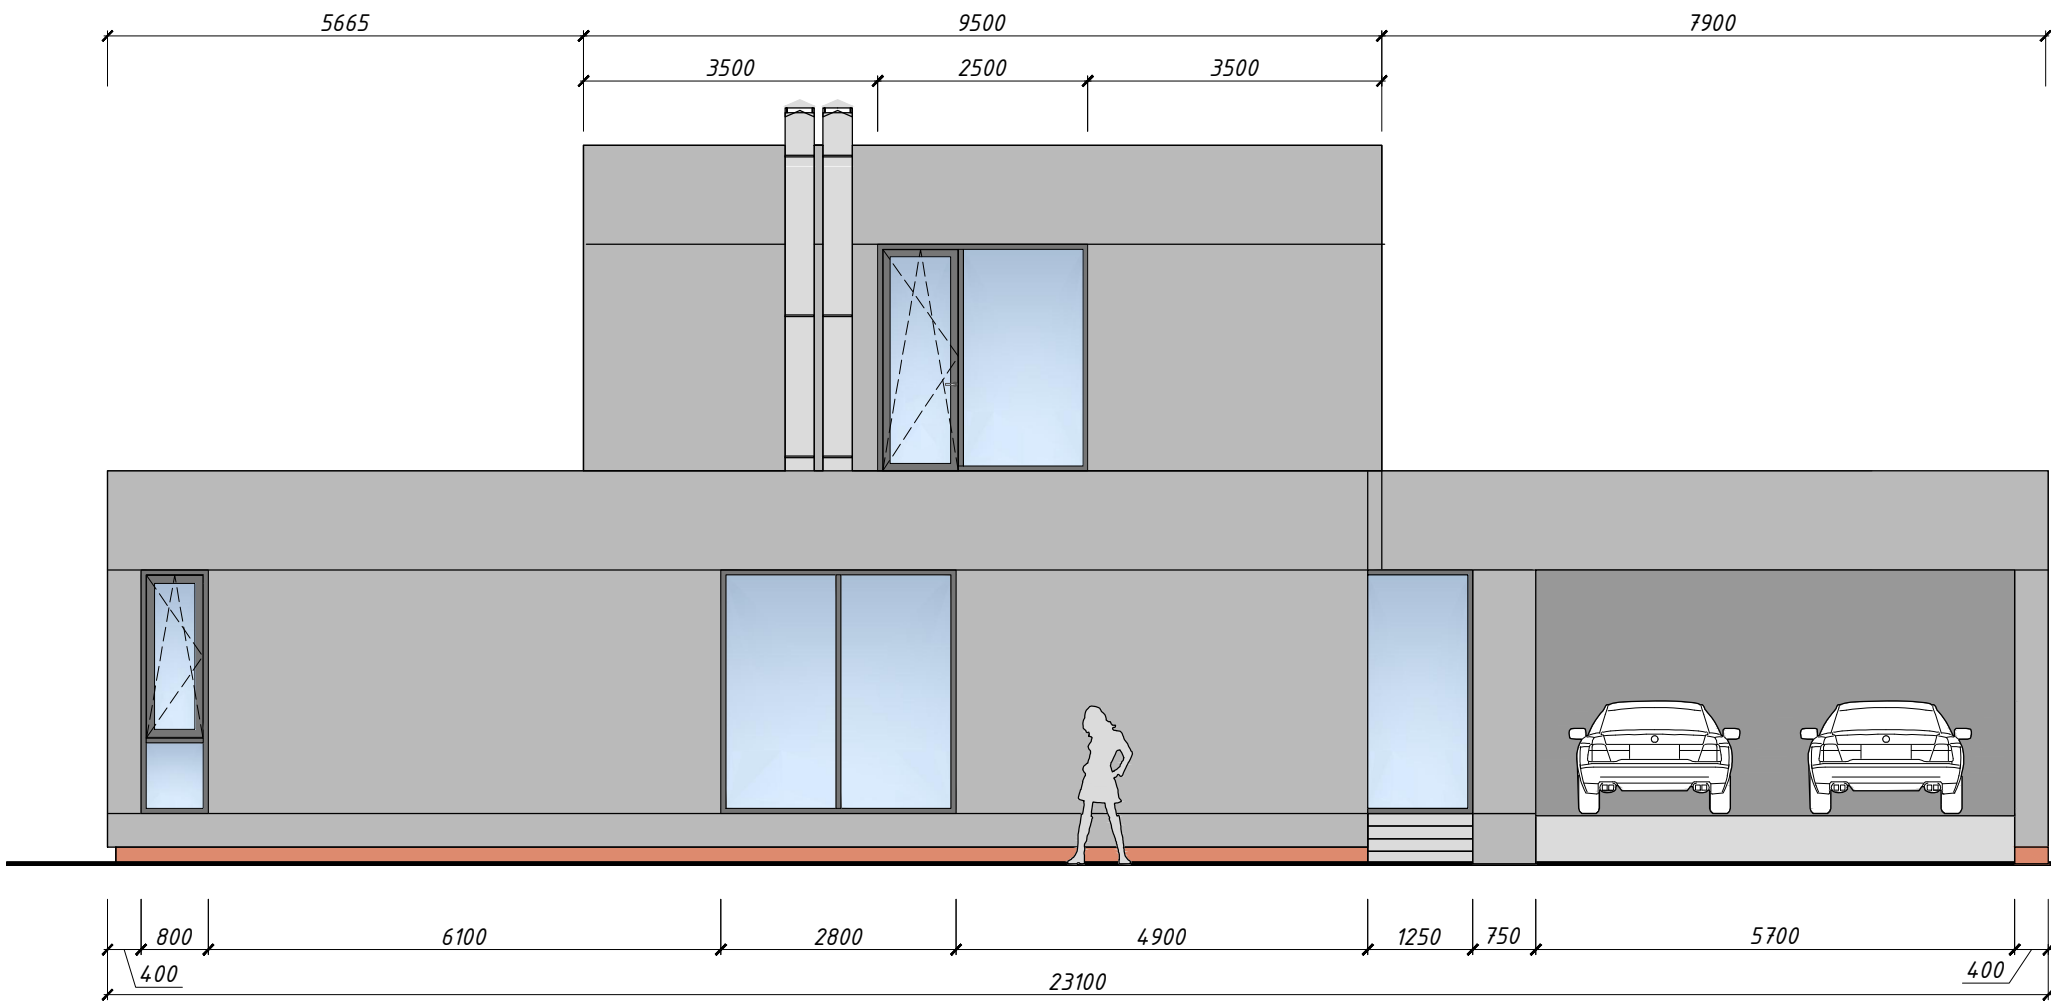

Фасаd 4

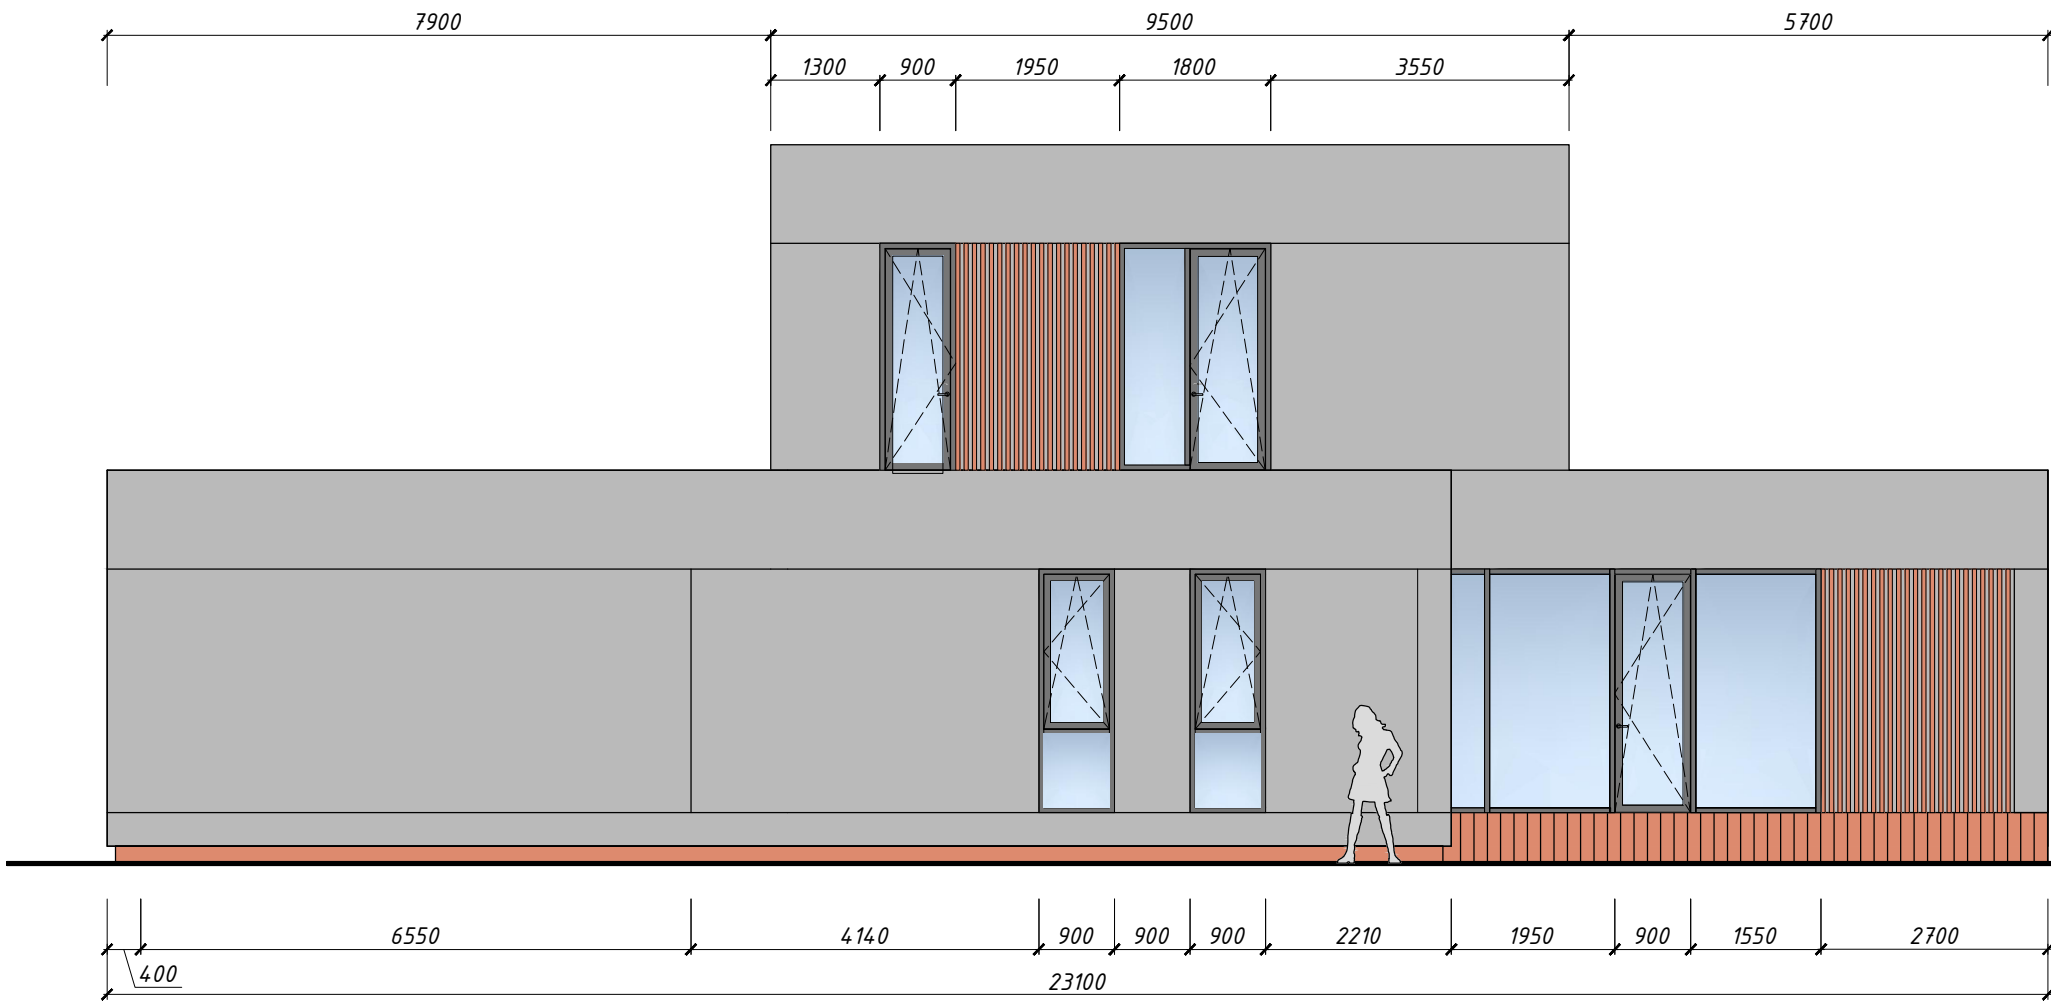

ОБЕРЕГ дом S-1

Фасаd 1 и фасаd 4


Масштаб
1:100

Формат
A3

Дата


Лист

3


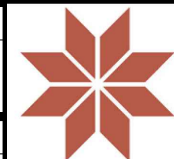


ОБЕРЕГ


Фасад 2

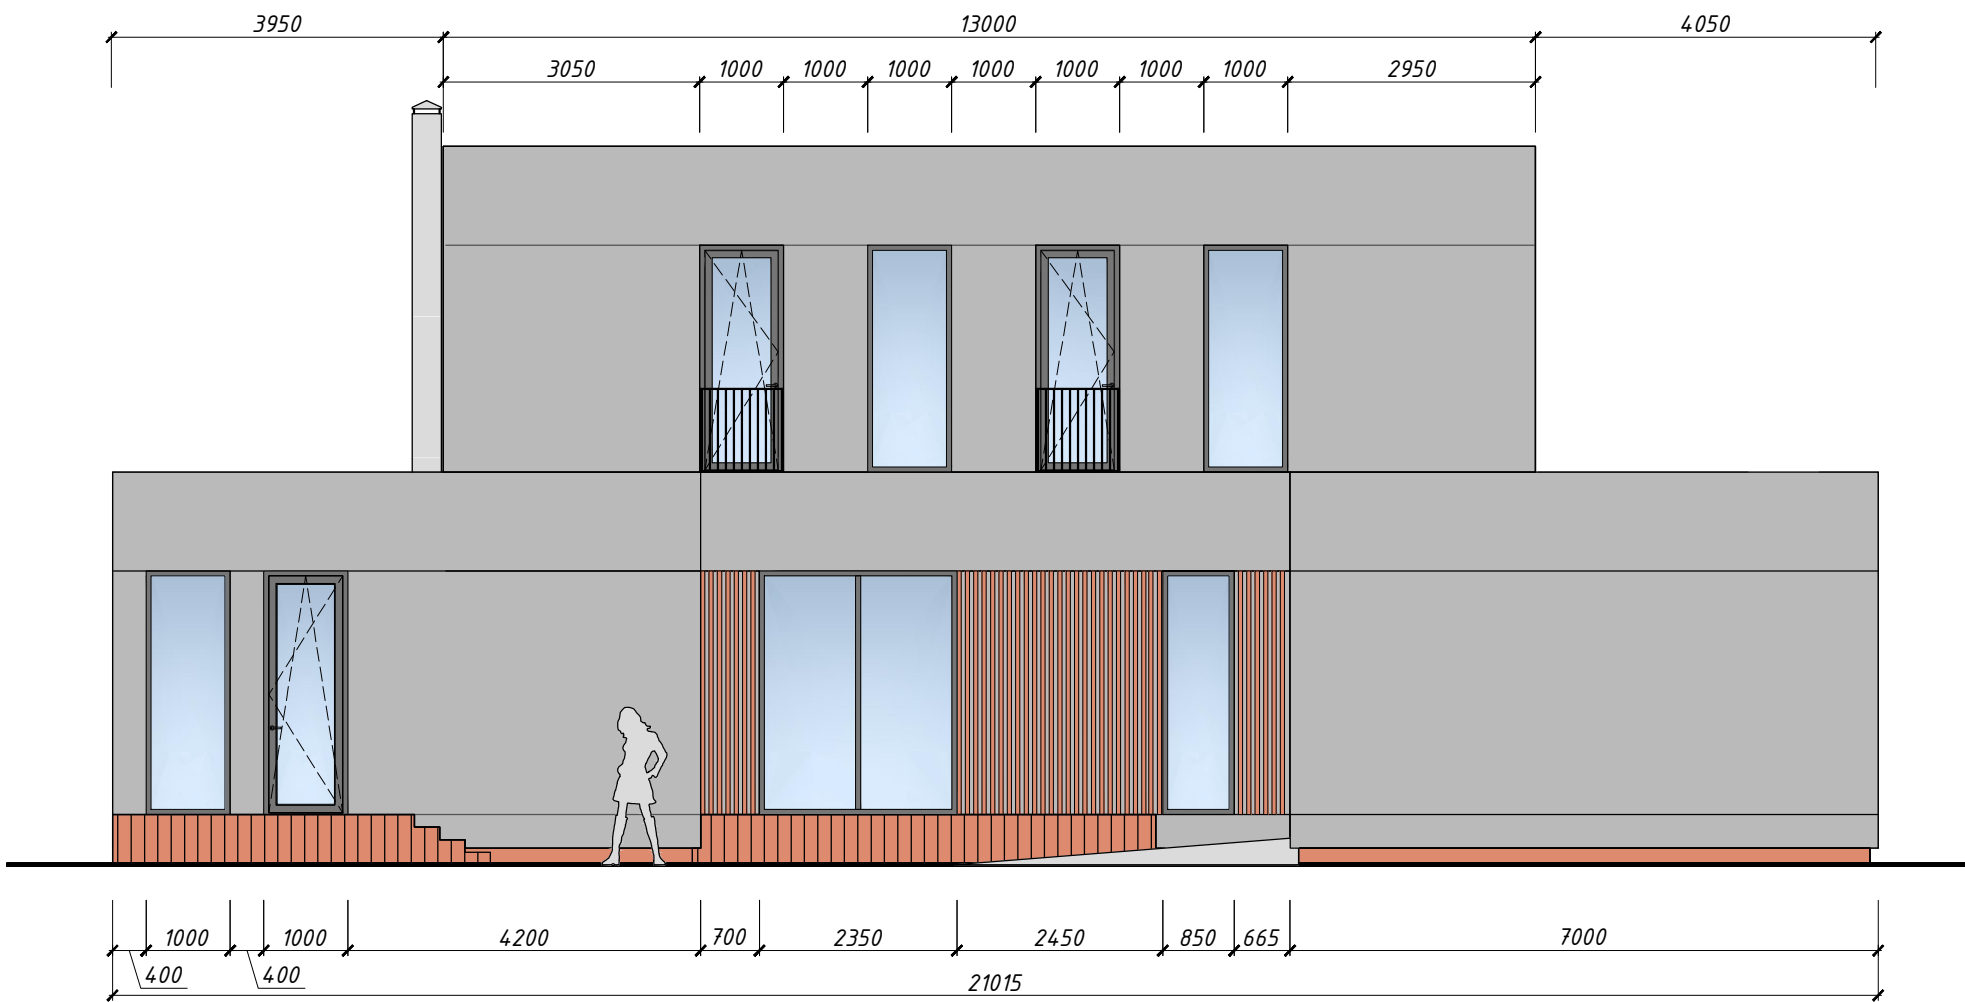


Фасад 3

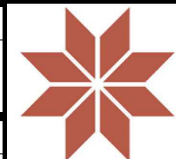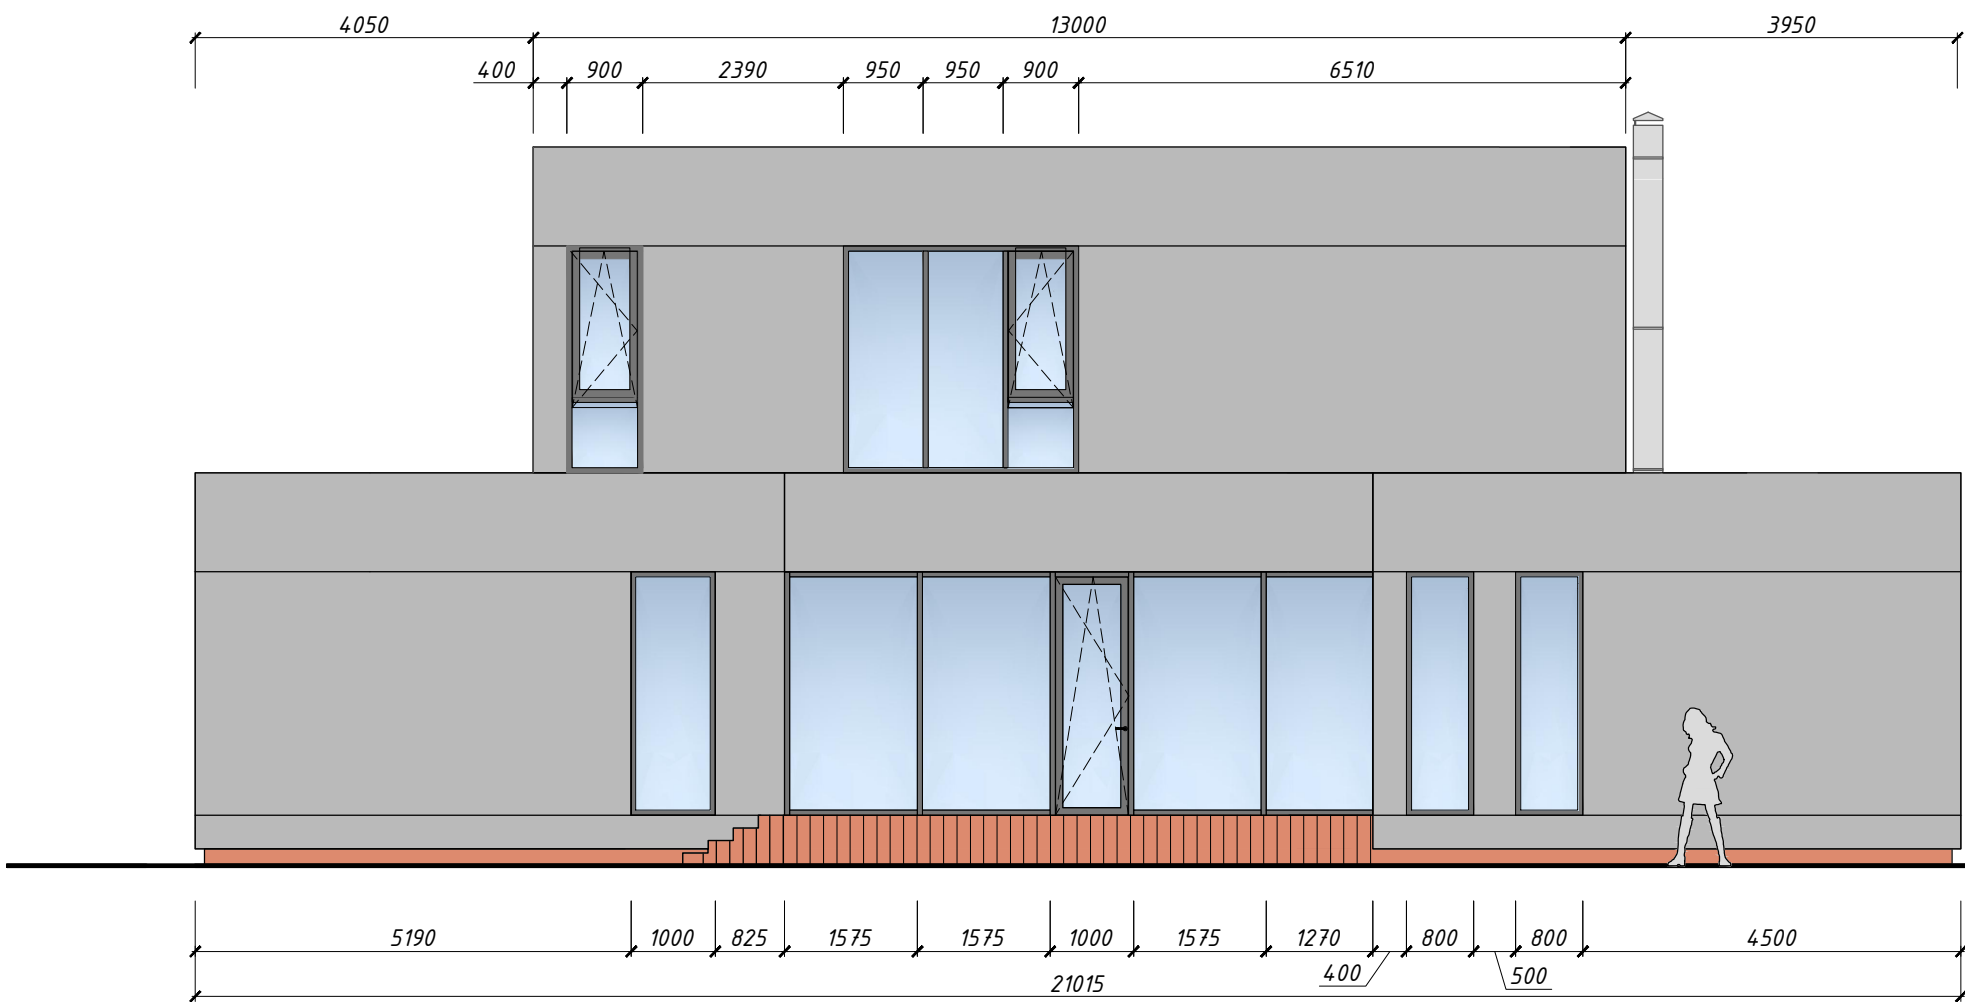

Разрез 1-1

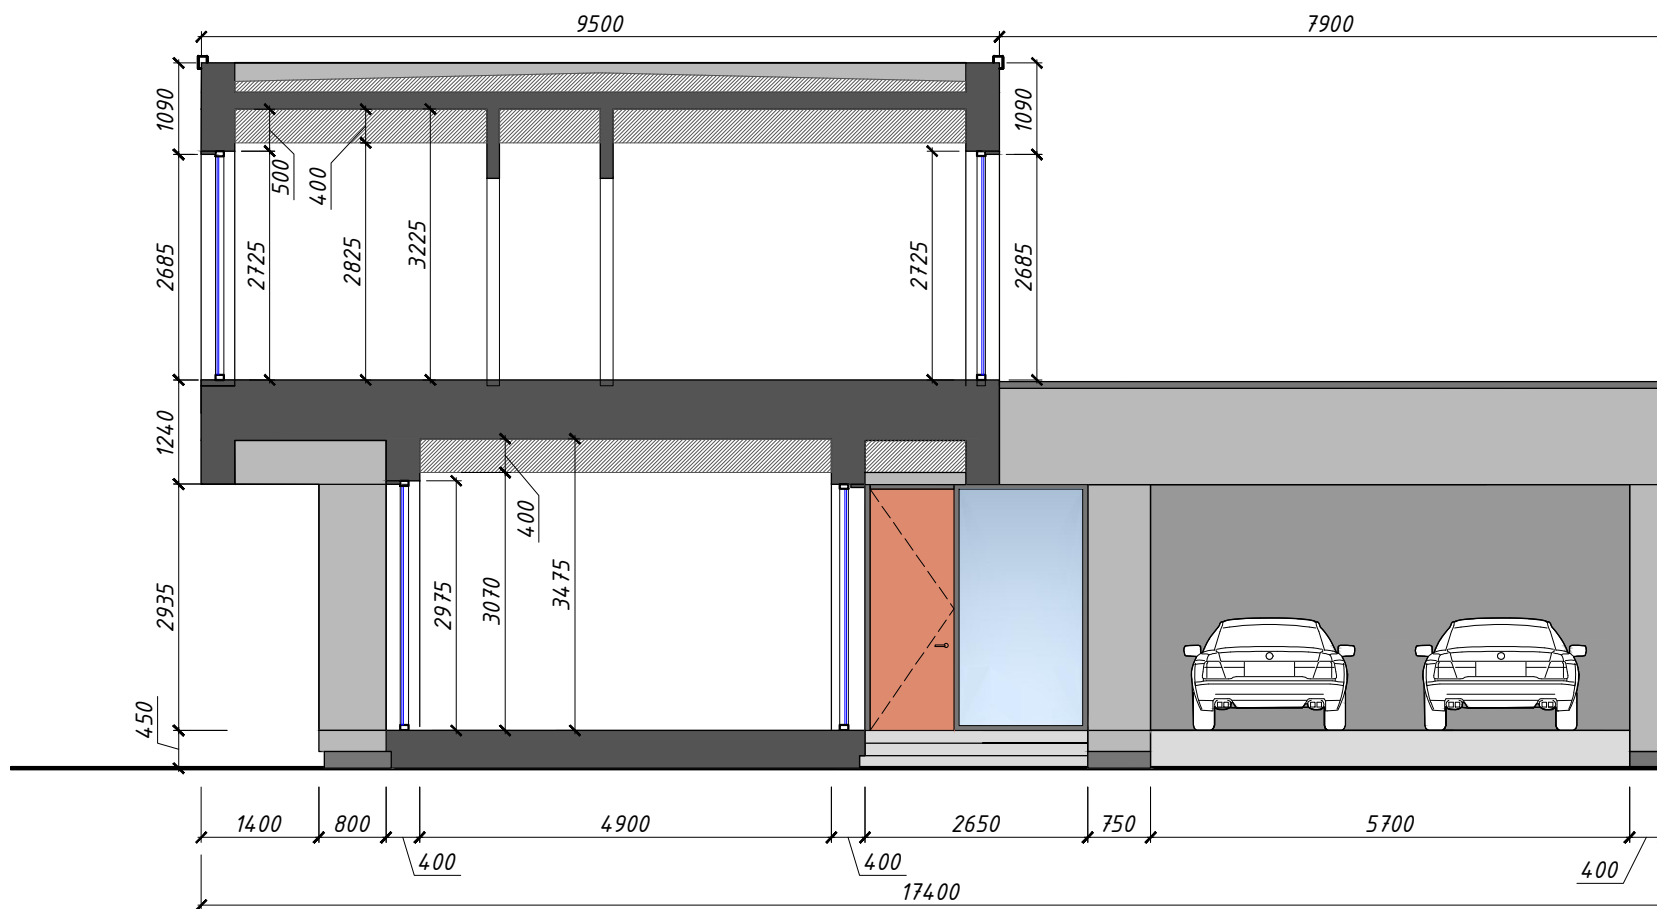

Разрез 2-2

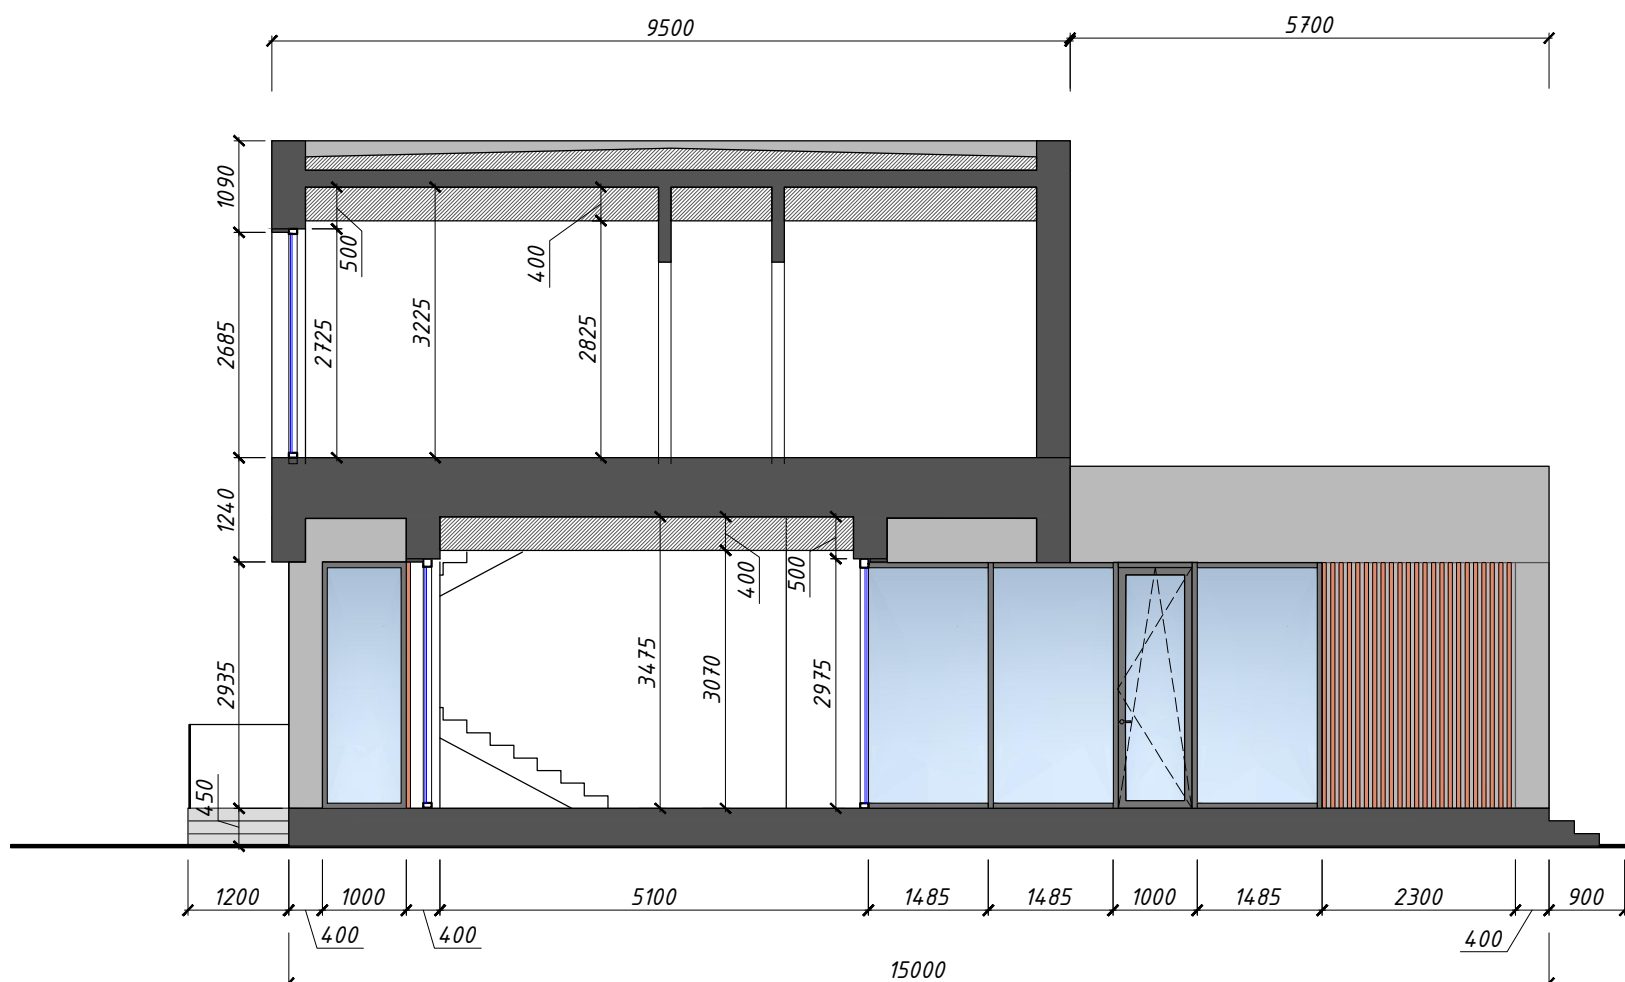

ОБЕРЕГ дом S-1

Разрез 1-1 и разрез 2-2


Масштаб
1:100

Формат
A3

Дата

Лист

5

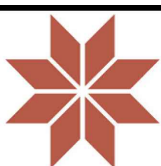

ОБЕРЕГ