


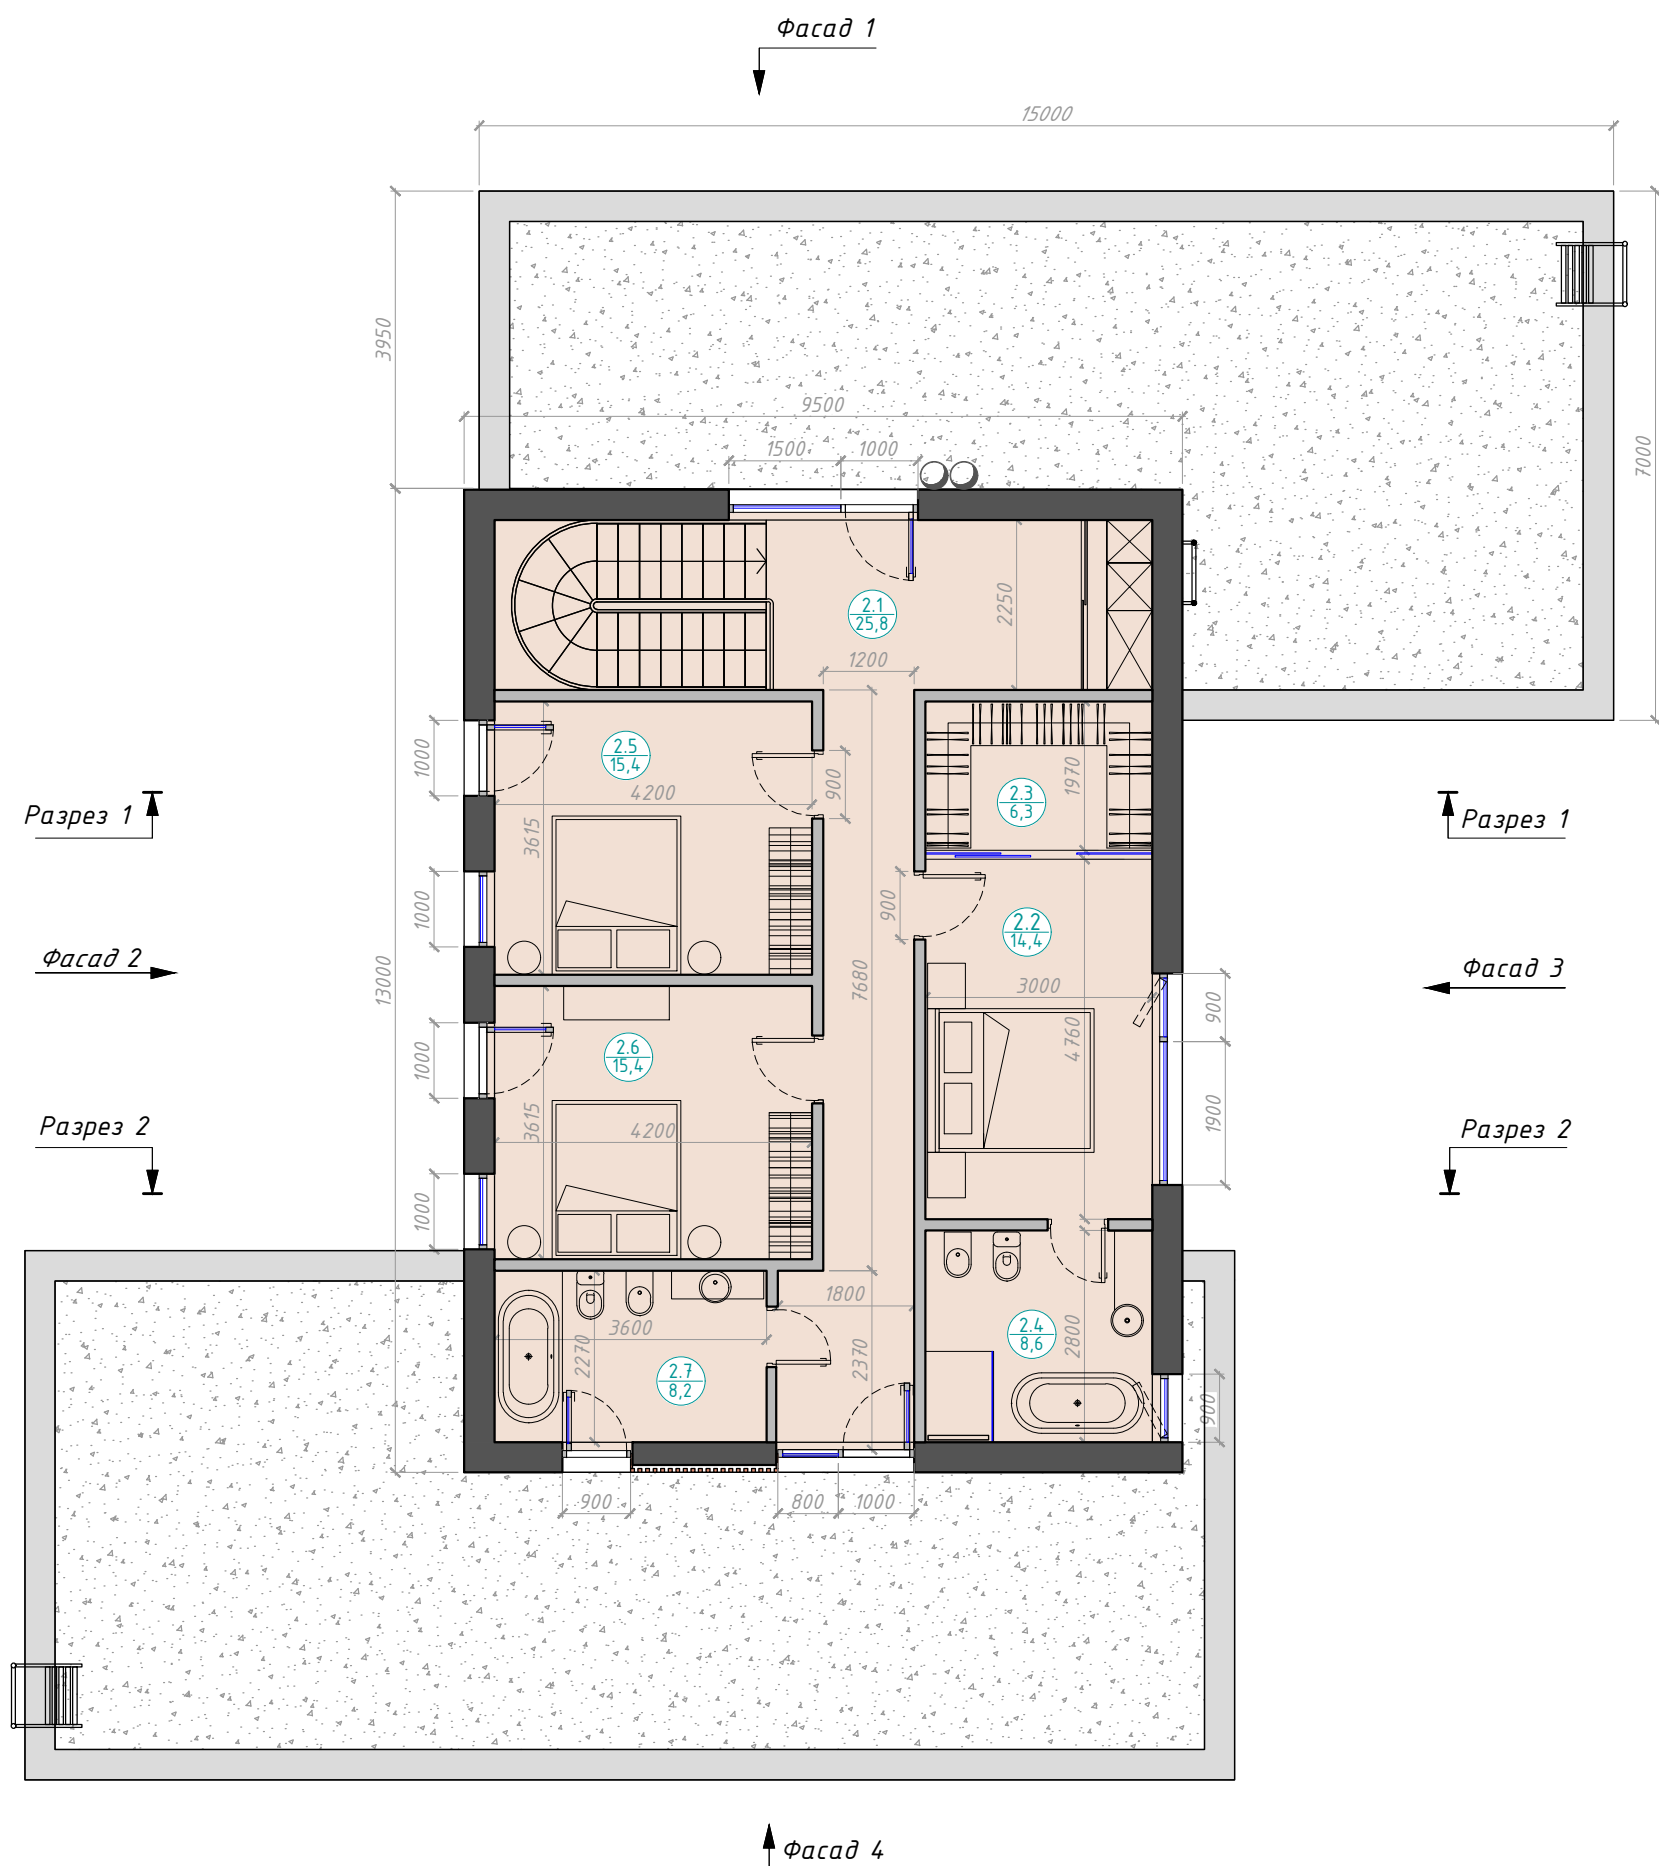

Экспликация помещений 2-го этажа

2.1	холл с коридором	25,80
2.2	мастер-спальня	14,60
2.3	гардеробная при мастер-спальне	6,30
2.4	санузел при мастер-спальне	8,60
2.5	спальня 1	15,40
2.6	спальня 2	15,40
2.7	санузел на этаже	8,20
площадь отапливаемых помещений		94,30

Условные обозначения

	отапливаемые помещения
	балконы и навесы

ОБЕРЕГ дом S-2

Пример расстановки мебели
2-го этажа

Масштаб

1:100


Формат

A3

Дата


Лист

2

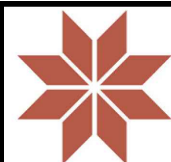


ОБЕРЕГ

Фасад 1

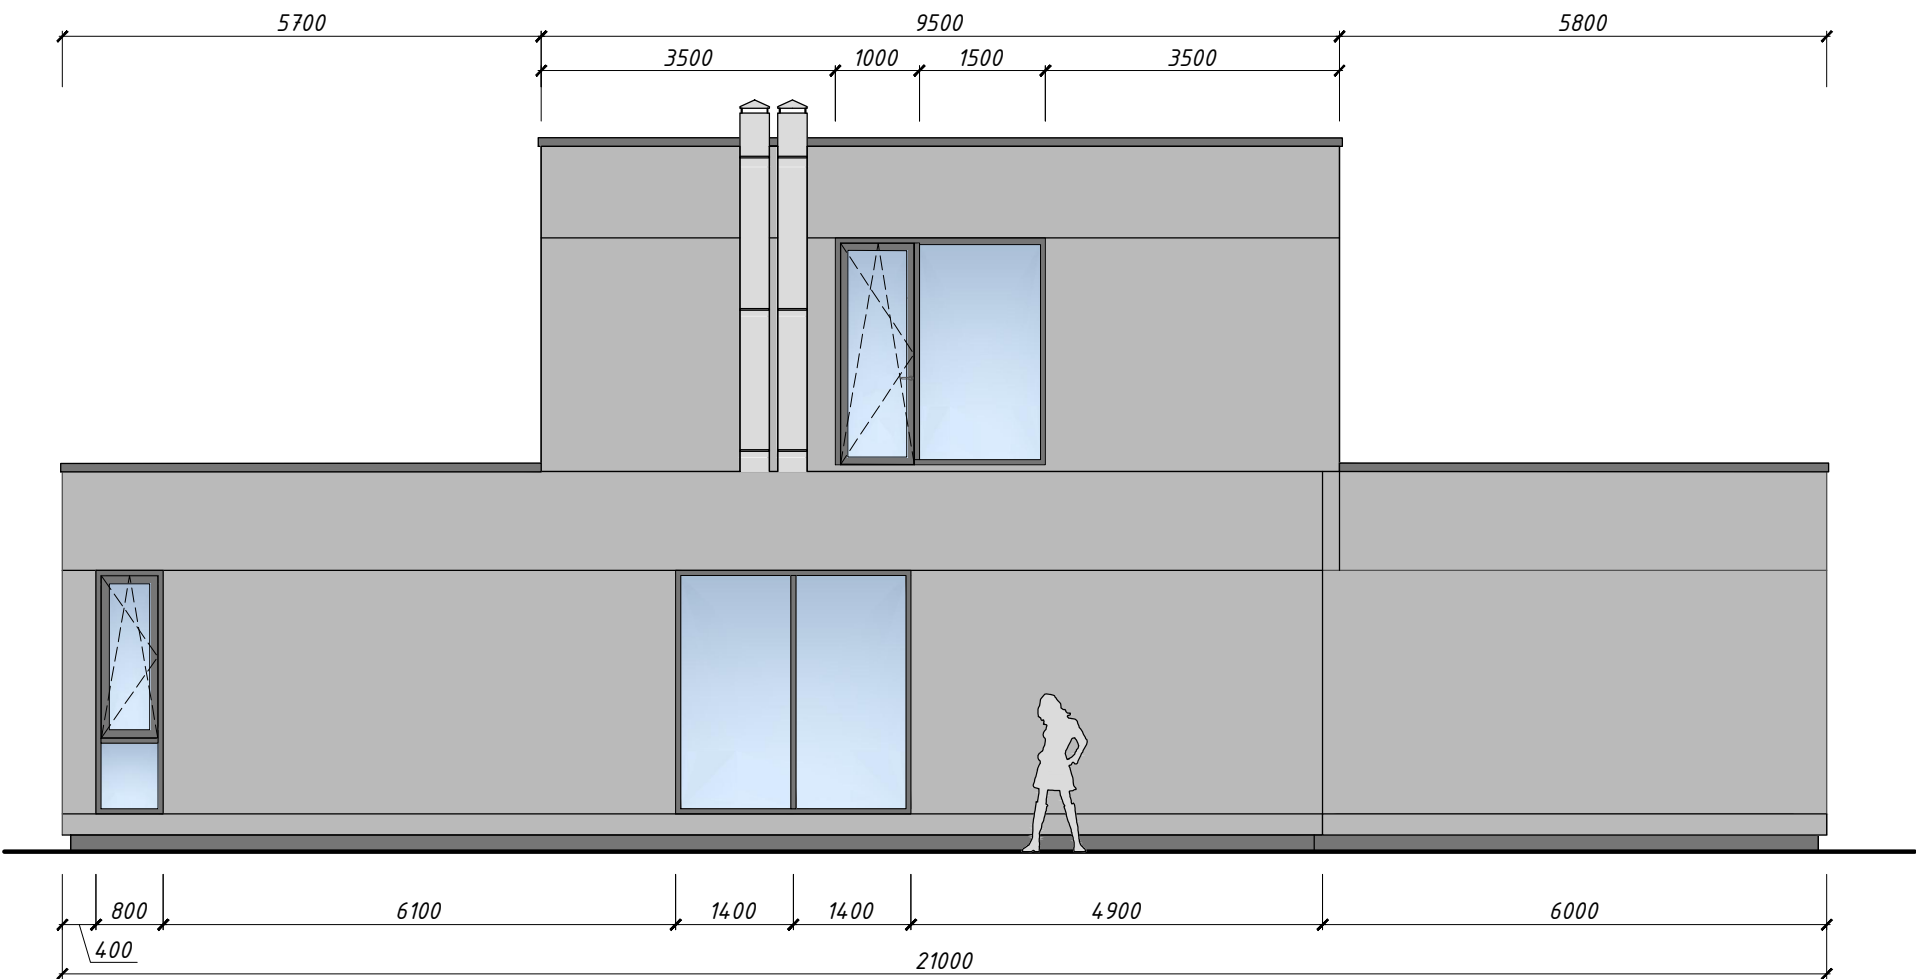

Фасад 4

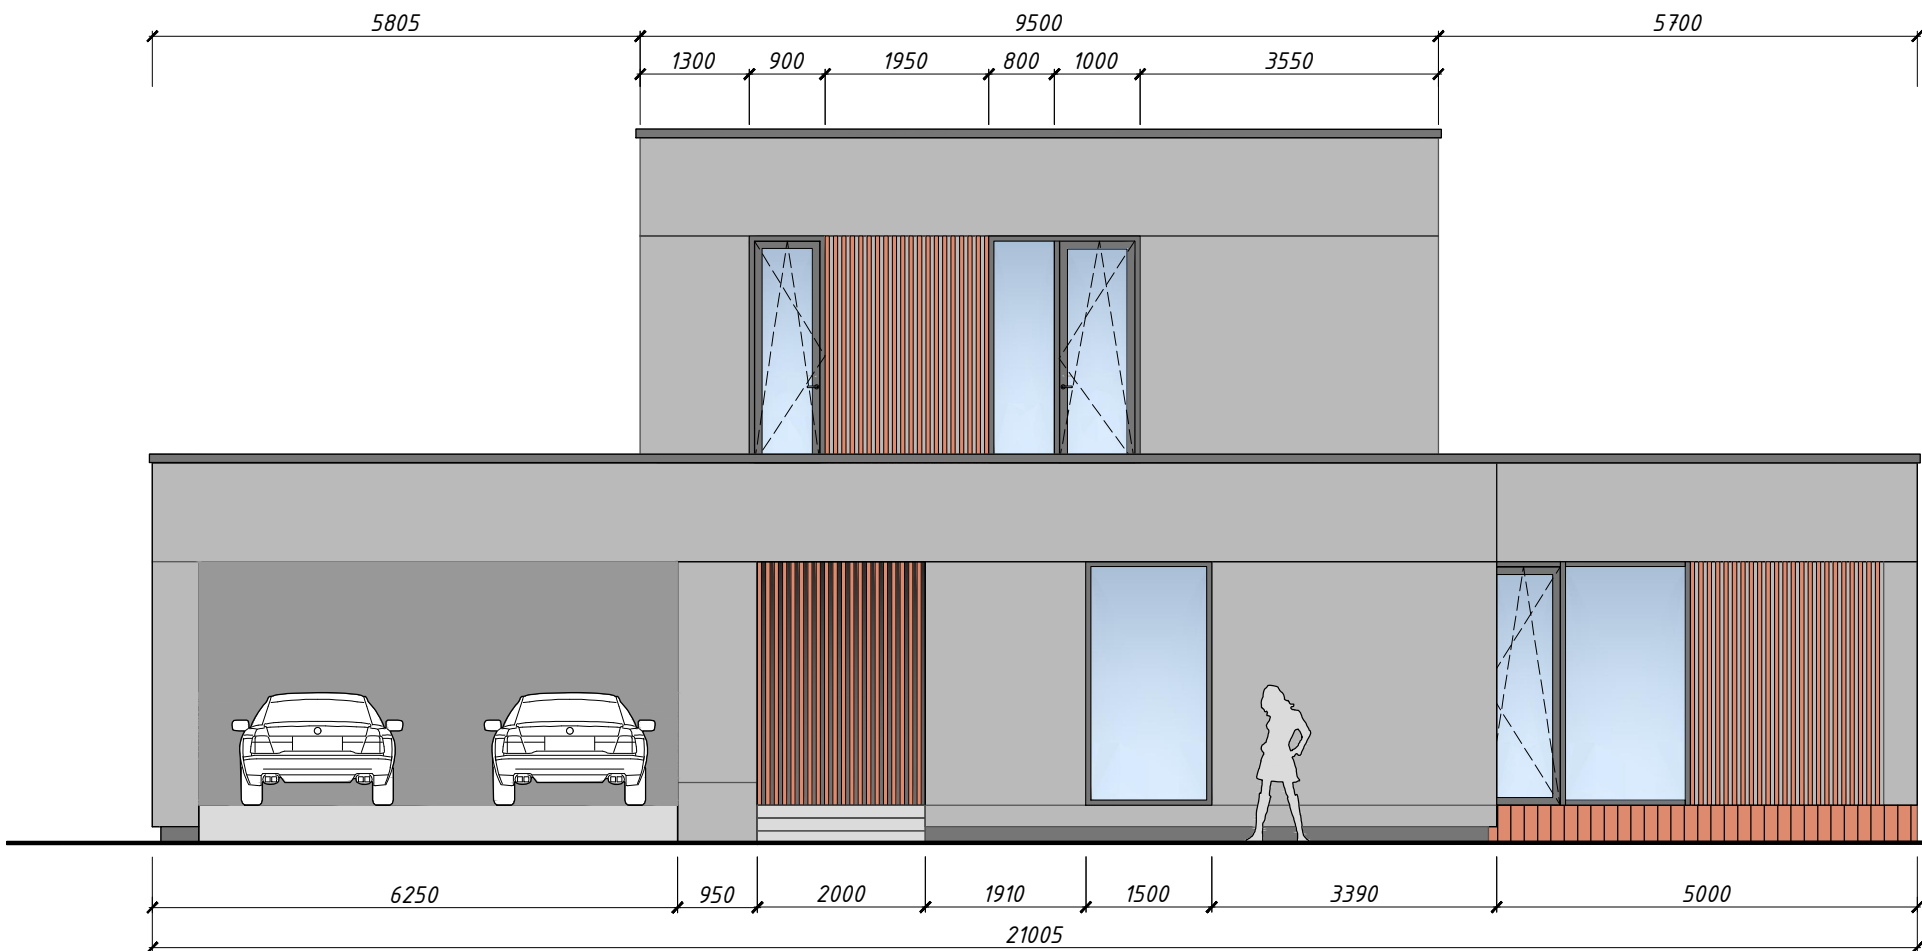

ОБЕРЕГ дом S-2

Фасад 1 и фасад 4


Масштаб
1:100

Формат
A3

Дата

Лист

3

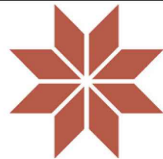


ОБЕРЕГ

Фасад 2



Фасад 3

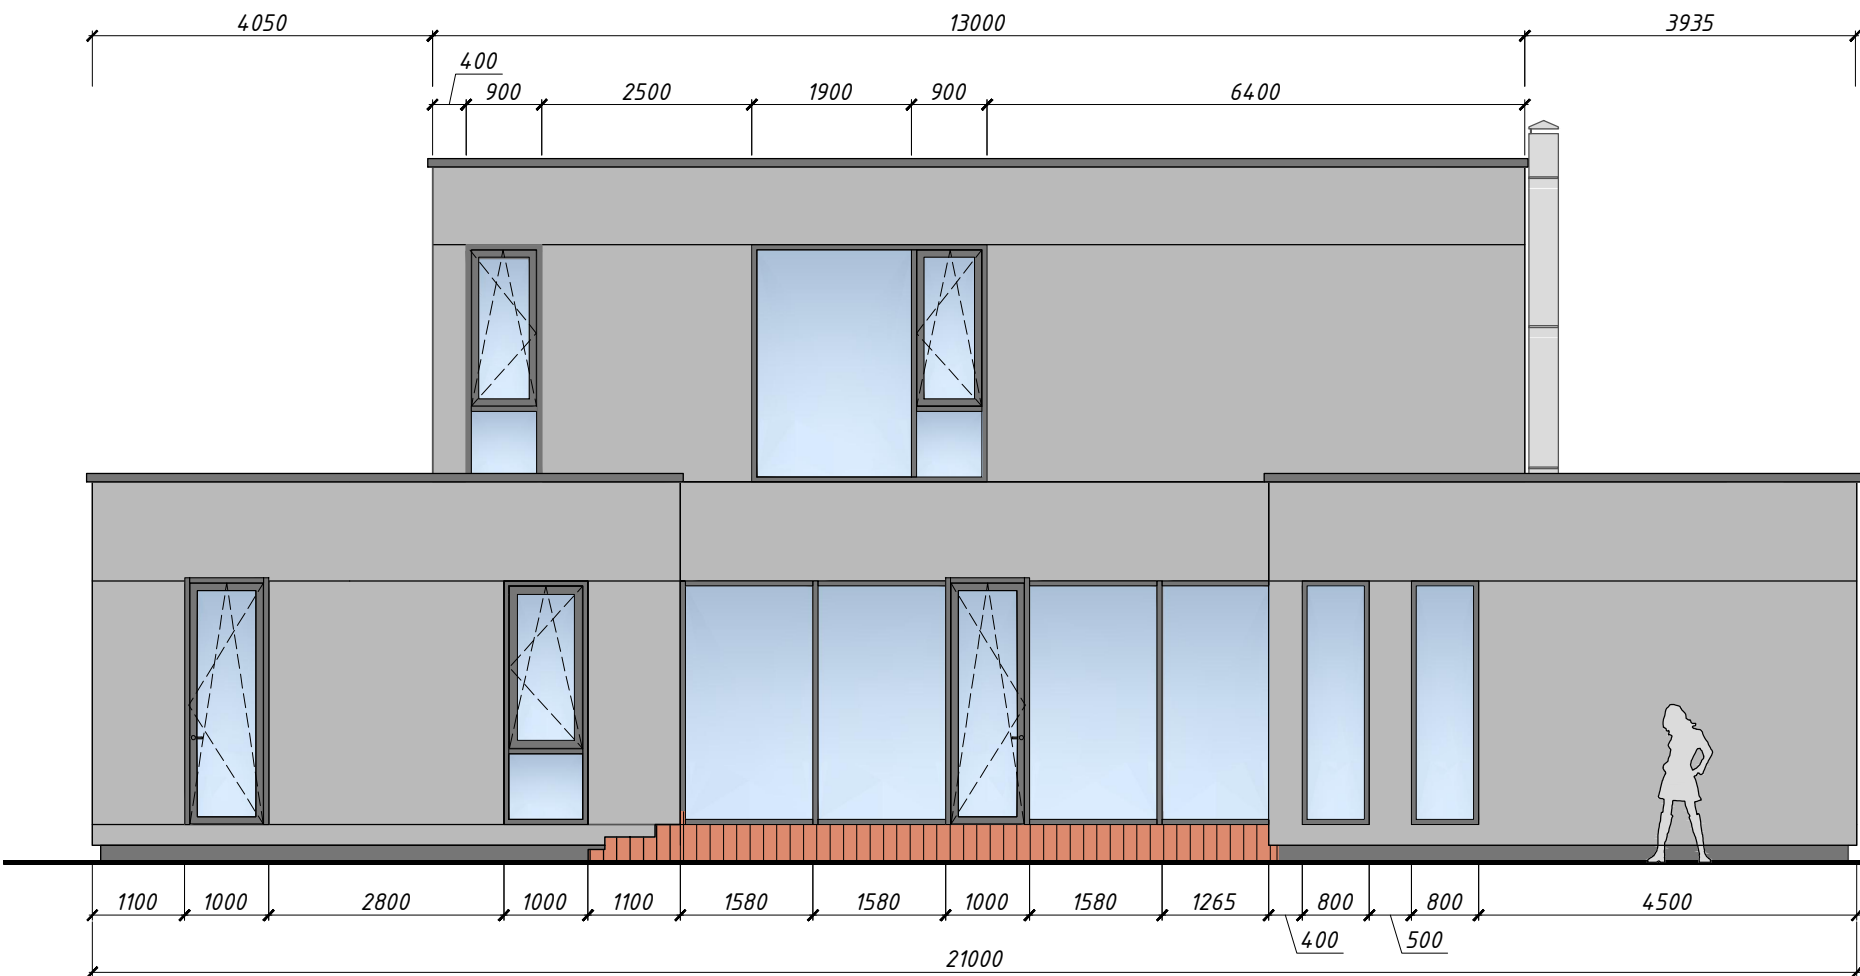

ОБЕРЕГ дом S-2

Фасад 2 и фасад 3


Масштаб
1:100

Формат
A3

Дата


Лист

4

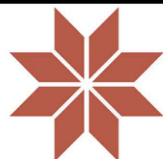


ОБЕРЕГ

Разрез 1-1

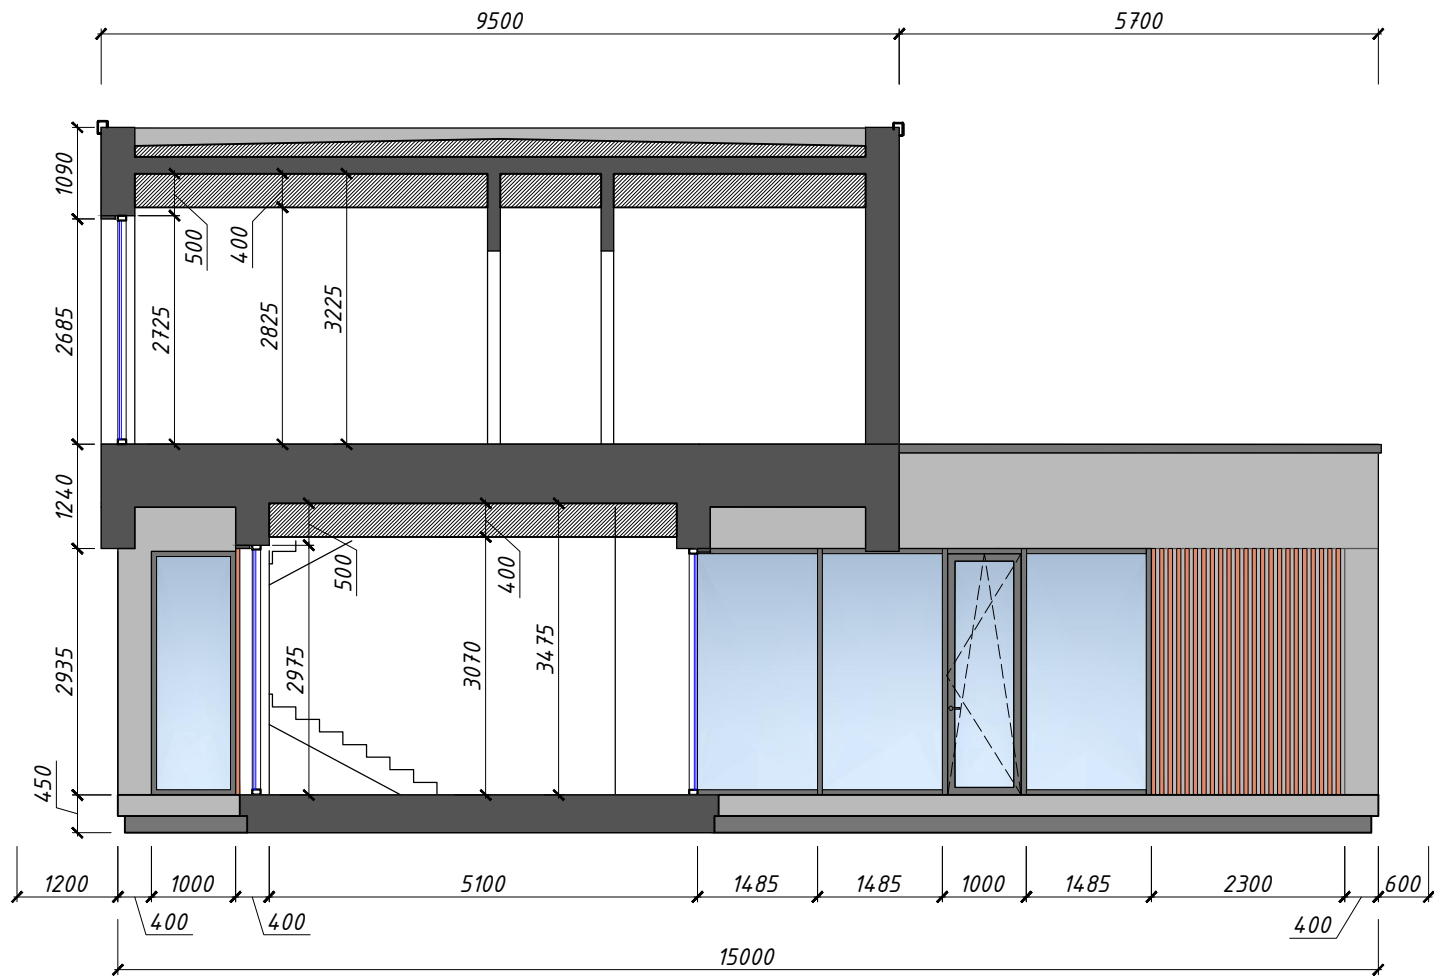

Разрез 2-2

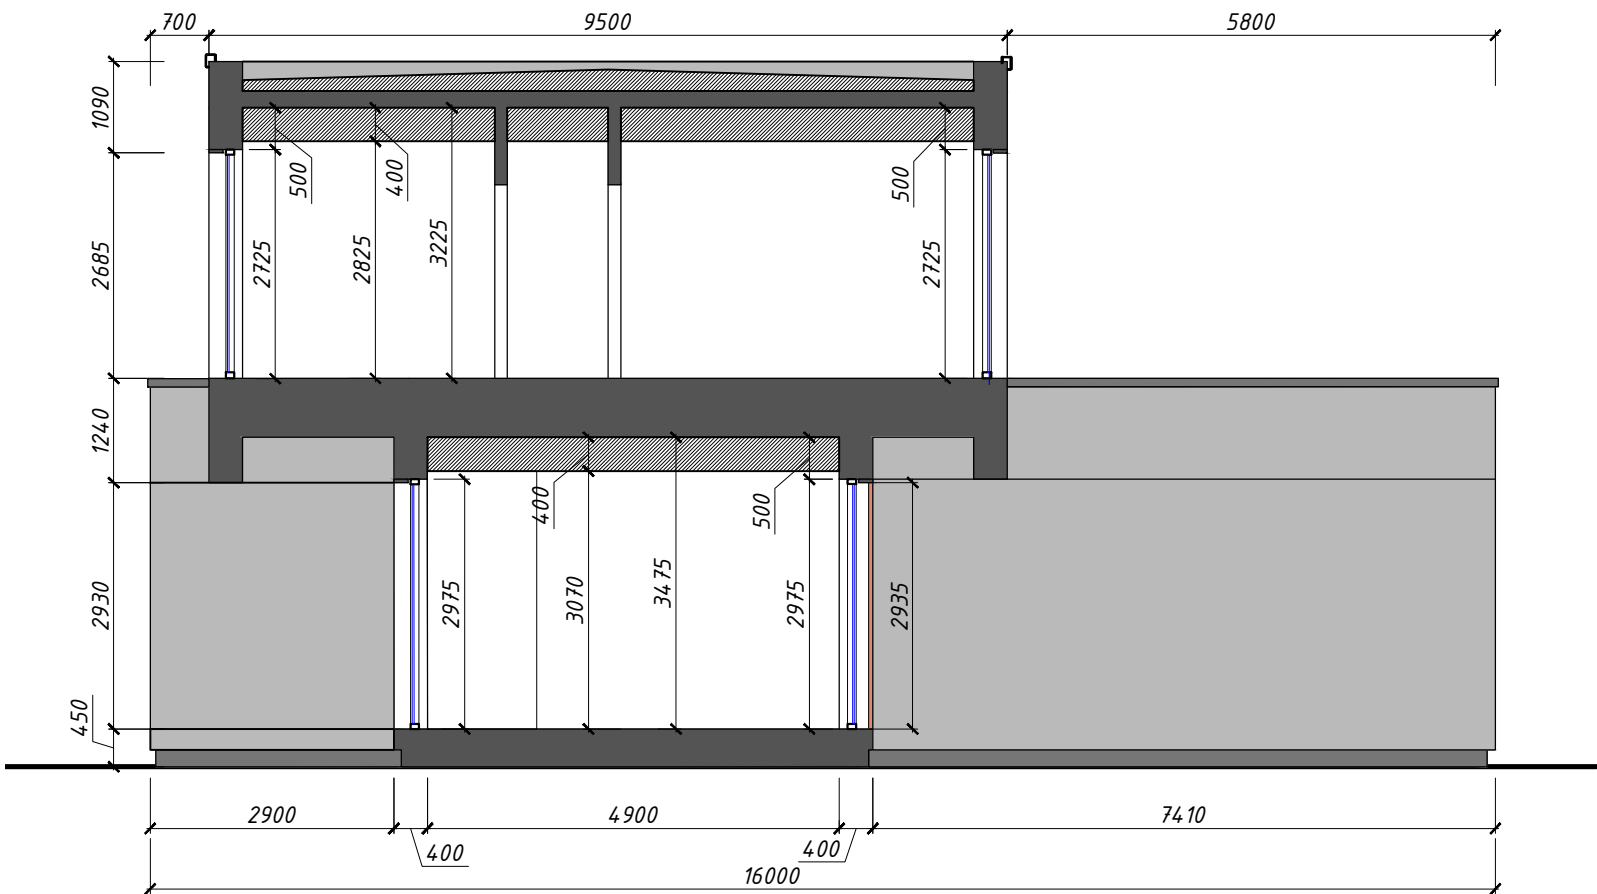

ОБЕРЕГ дом S-2

Разрез 1-1 и разрез 2-2


Масштаб
1:100

Формат
A3

Дата

Лист

5

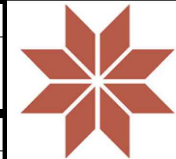

ОБЕРЕГ