


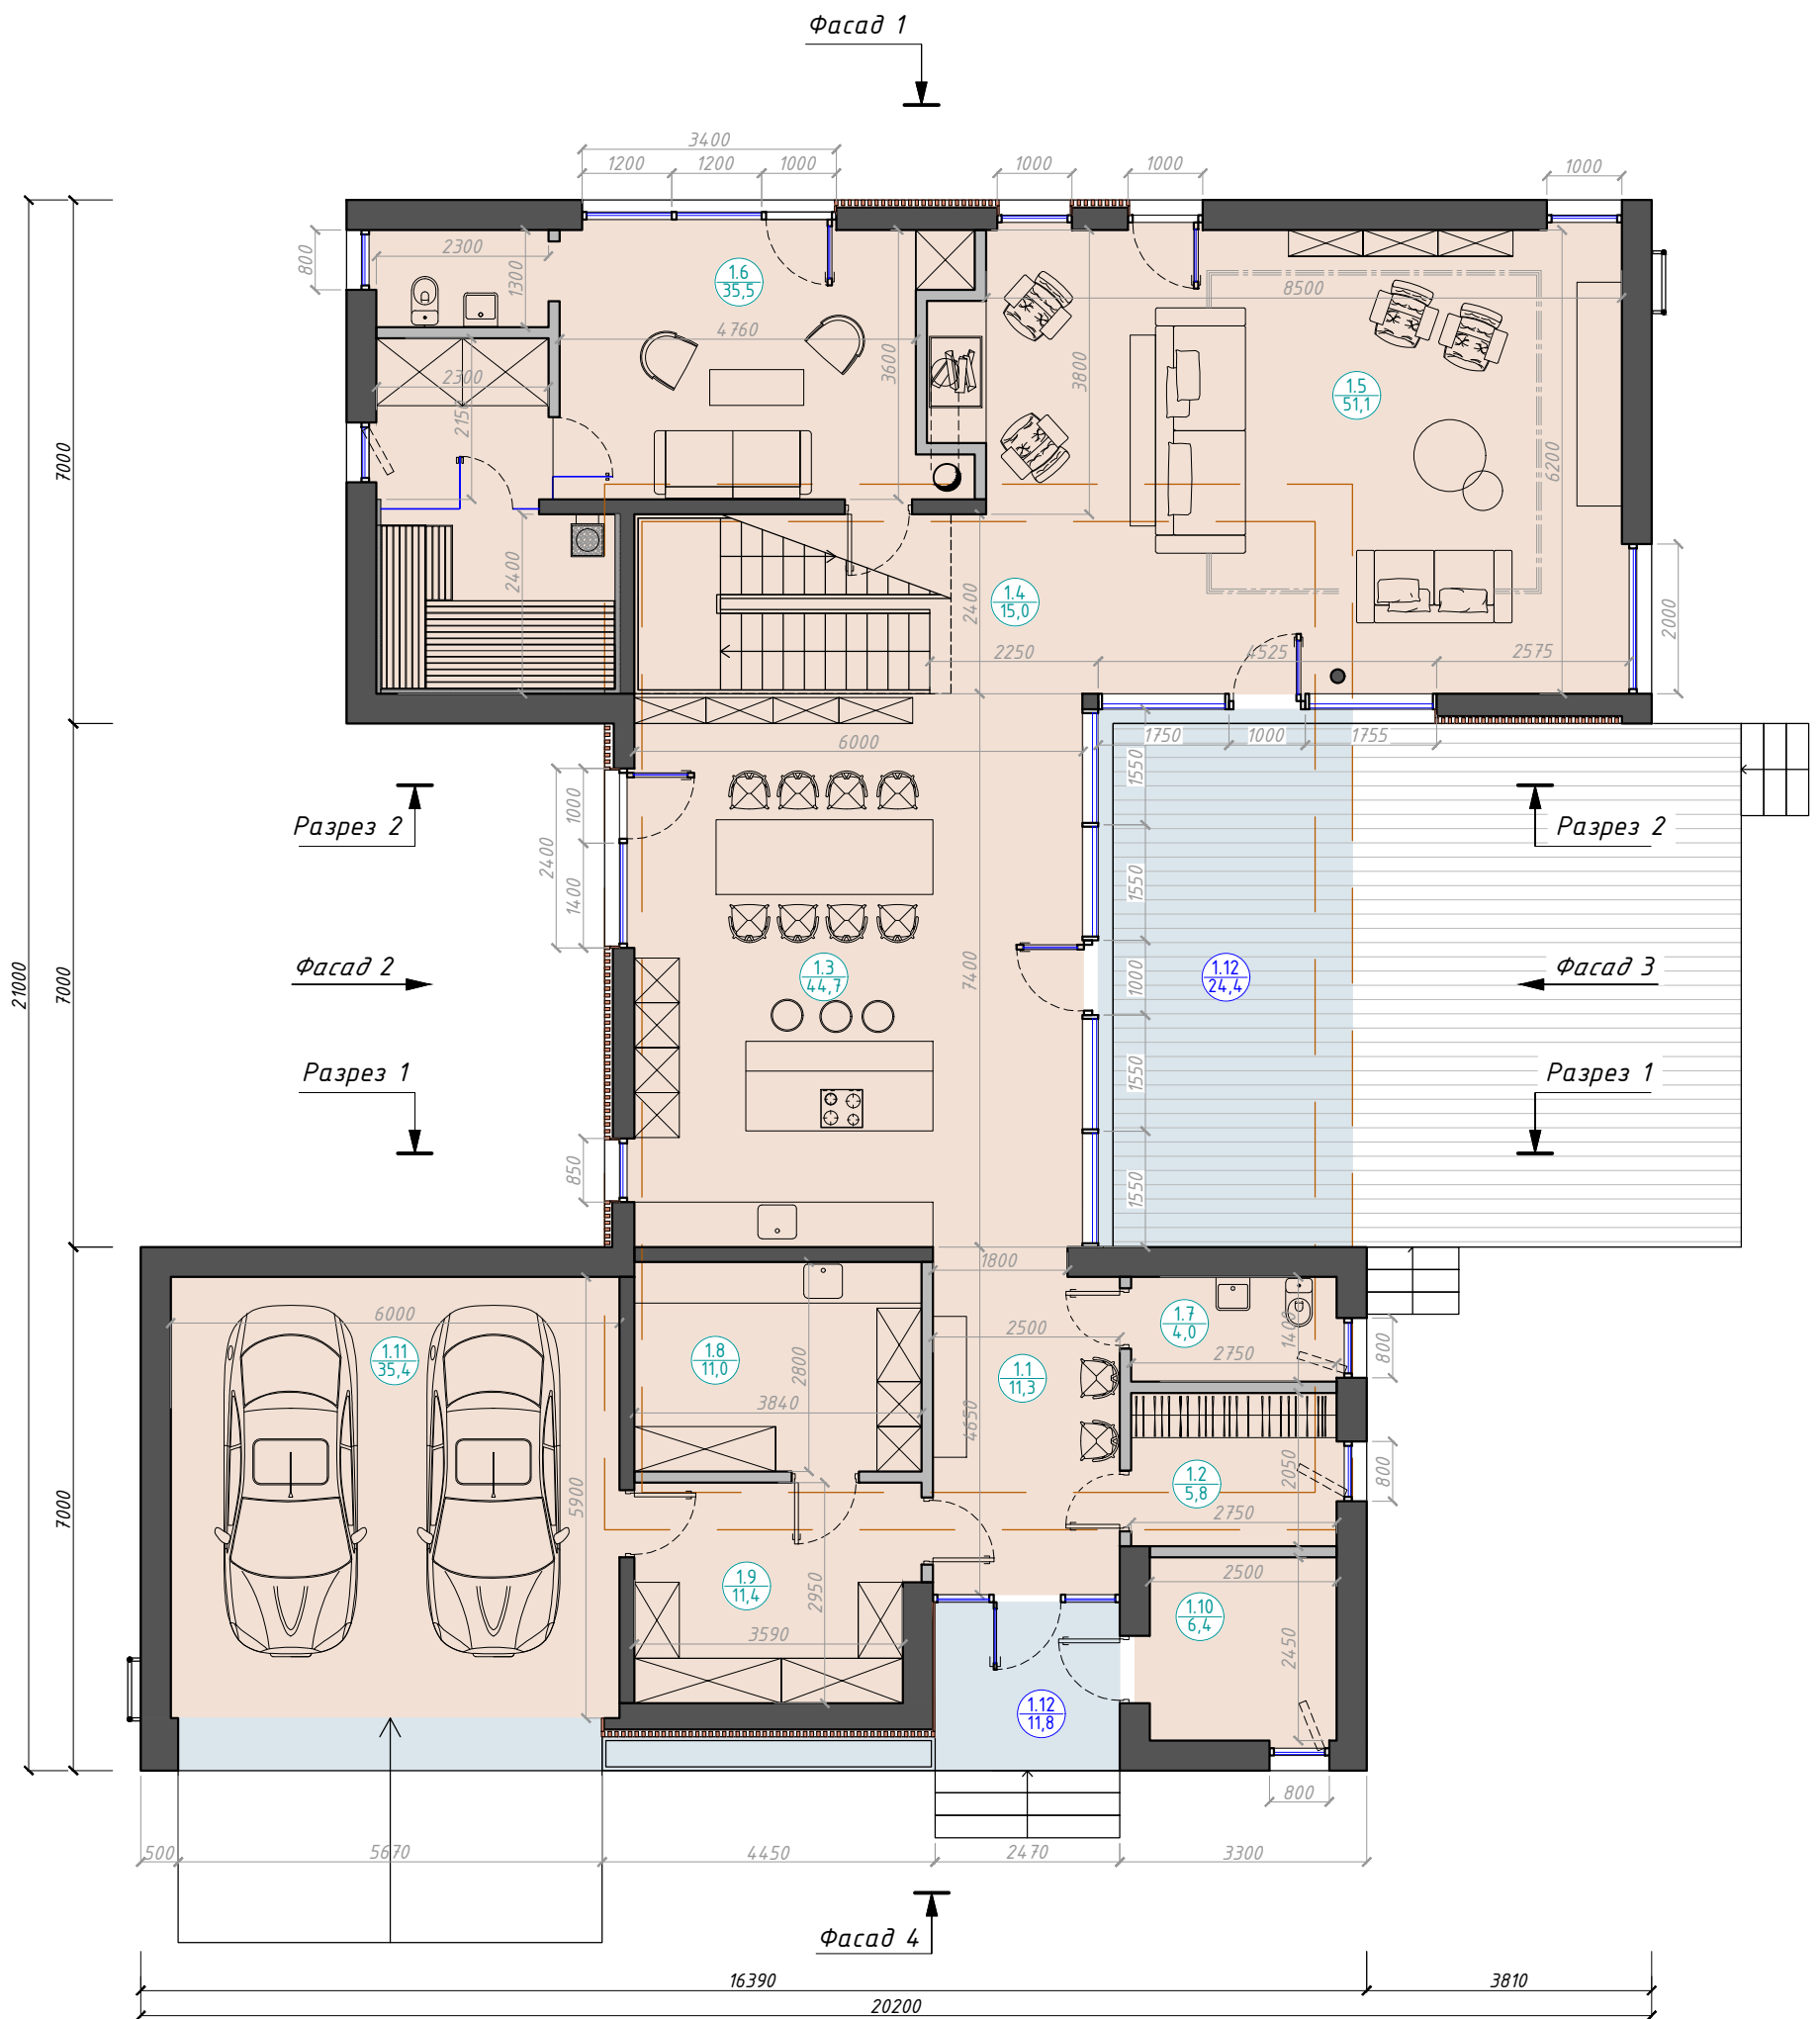

Экспликация помещений 1-го этажа		
1.1	прихожая	11,30
1.2	гардеробная в прихожей	5,80
1.3	кухня-столовая	44,70
1.4	холл с лестницей	15,00
1.5	гостиная	51,10
1.6	помещение спа	35,50
1.7	гостевой санузел	4,00
1.8	хоз. комната	11,00
1.9	хоз помещение при гараже	11,40
1.10	котельная	6,40
1.11	гараж на две машины	35,40
площадь отапливаемых помещений		231,60
1.12	навес при входе	11,80
1.13	навес атриум	24,40
площадь навесов		36,20

Основные параметры дома			
строительная площадь дома		424,50	м2
площадь внутренних отапливаемых помещений и навесов		374,30	м2
площадь отапливаемых помещений		338,10	м2
площадь навесов и неотапливаемых помещений		36,20	м2
высота 1 этажа от чистового пола до перекрытия		3,47	м
высота 2 этажа от чистового пола до перекрытия		3,22	м
площадь панорамного остекления		125,00	м2
количество поворотно-откидных дверей и окон		16,00	шт
площадь отделки декоративной рейкой		51,80	м2

Условные обозначения	
	отапливаемые помещения
	балконы и навесы
	несущие конструкции

ОБЕРЕГ дом S2+

Пример расстановки мебели
1-го этажа


Масштаб
1:100

Формат
А3


Дата

Лист

1

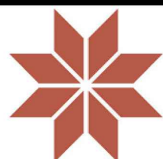

ОБЕРЕГ

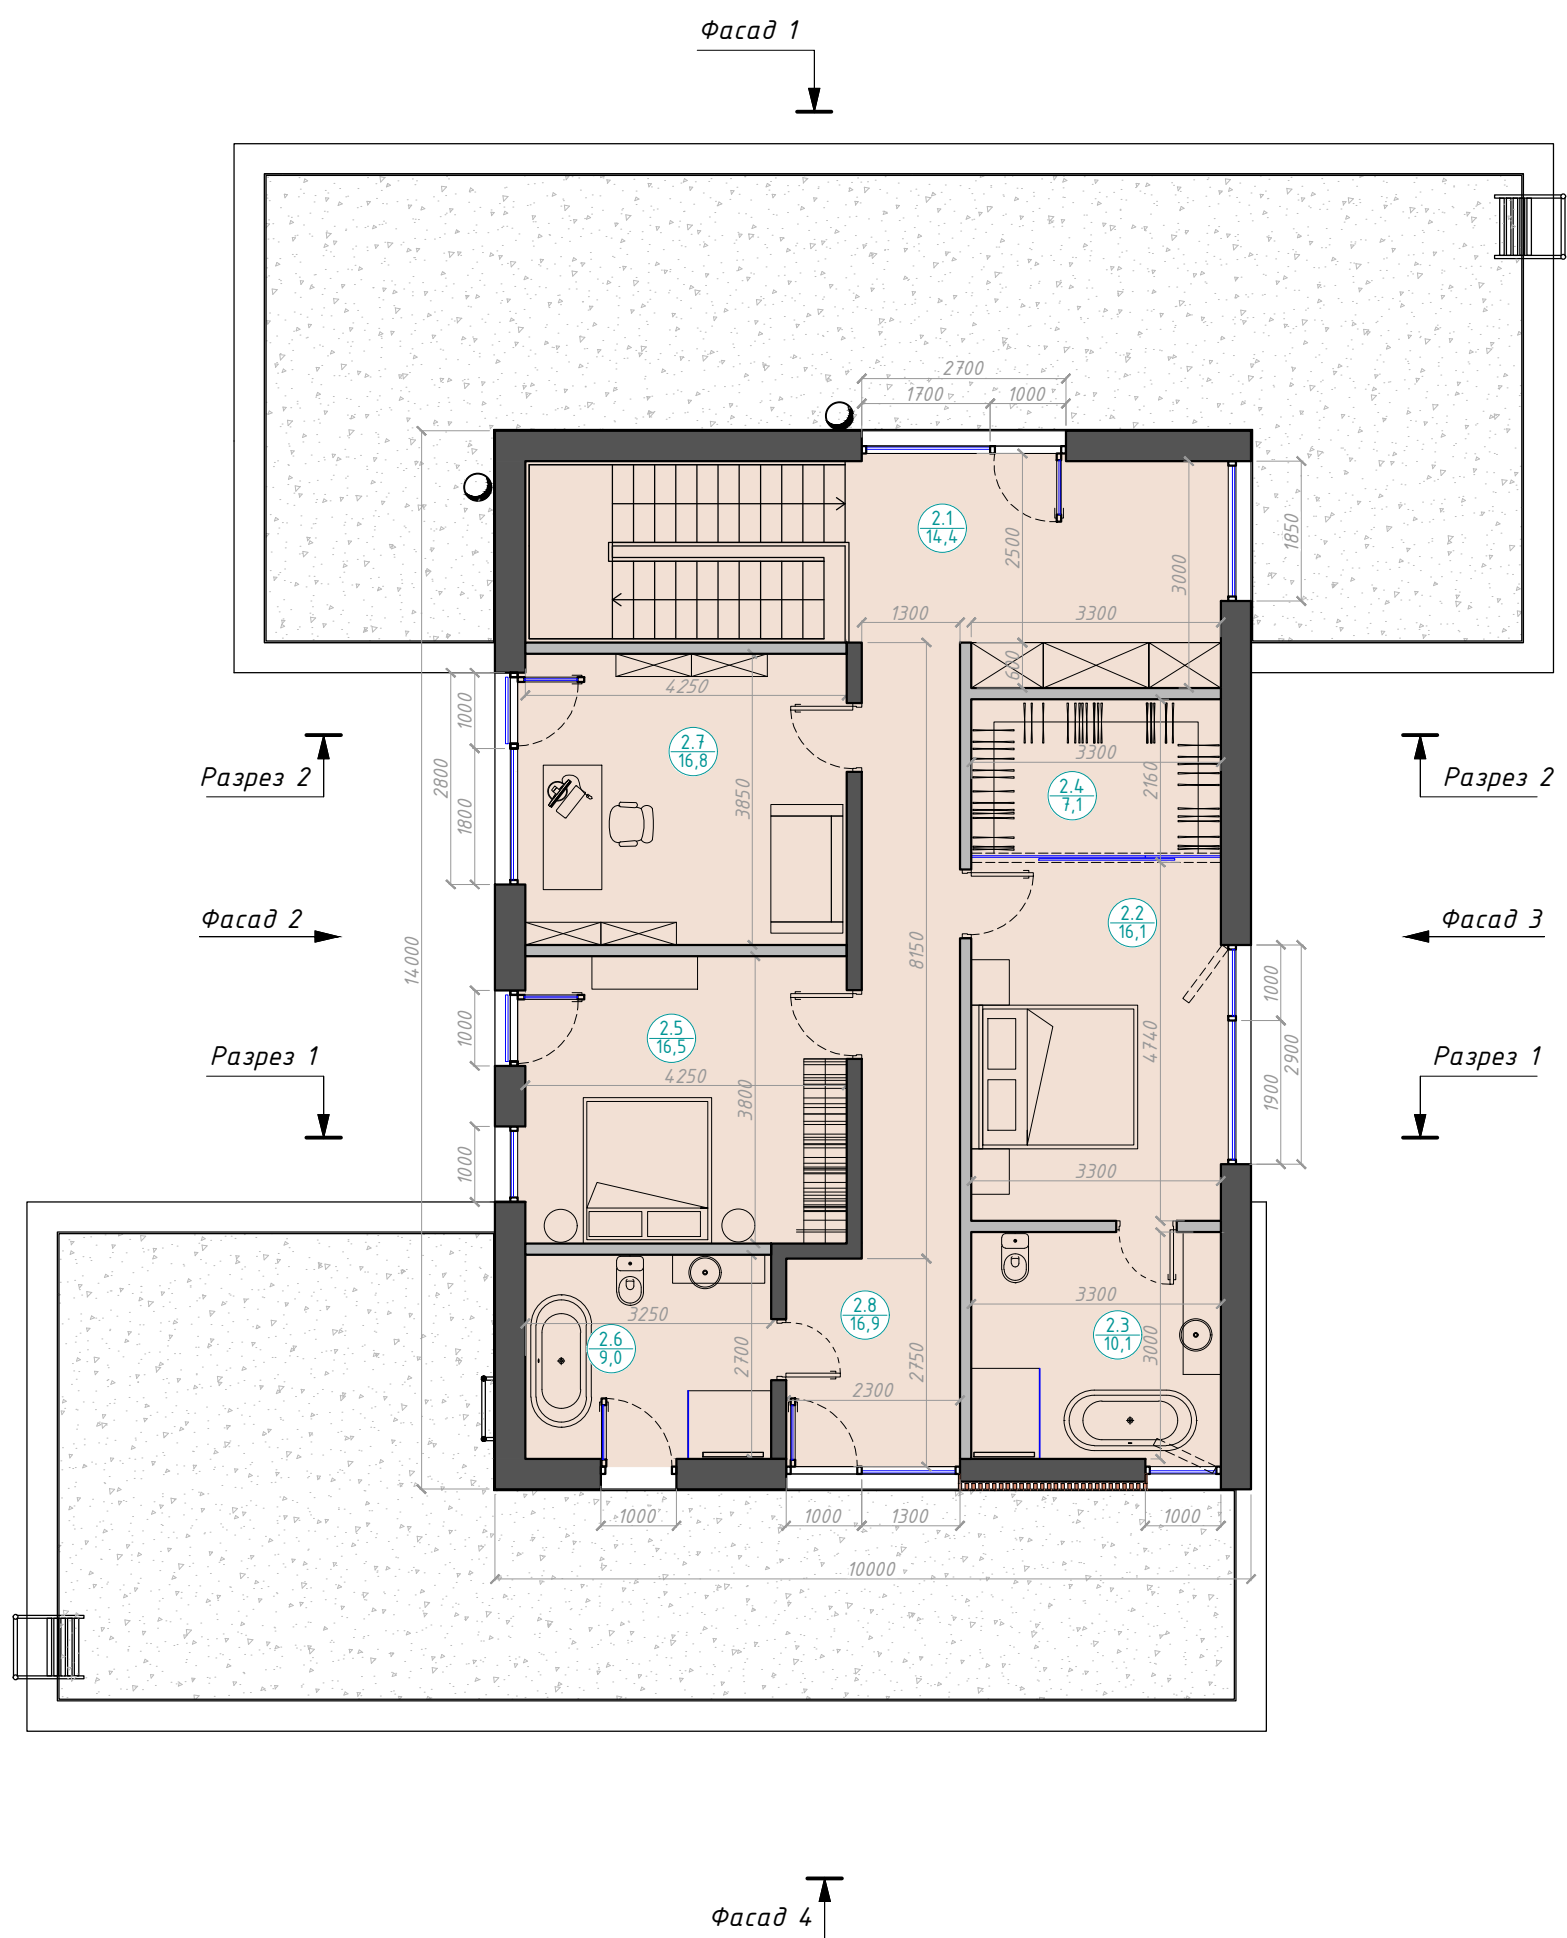

Экспликация помещений 2-го этажа		
2.1	холл второго этажа	14,00
2.2	мастер-спальня	16,10
2.3	санузел при мастер-спальне	10,10
2.4	гардеробная при мастер-спальне	7,10
2.5	спальня 2	16,50
2.6	санузел на этаже	9,00
2.7	кабинет	16,80
2.8	коридор	16,90
общая площадь		106,50

Условные обозначения	
	отопливаемые помещения
	балконы и навесы
	несущие конструкции

ОБЕРЕГ дом S2+

Пример расстановки мебели
2-го этажа

Масштаб
1:100

Формат
A3

Дата

Лист


2



Фасад 1



Фасад 4

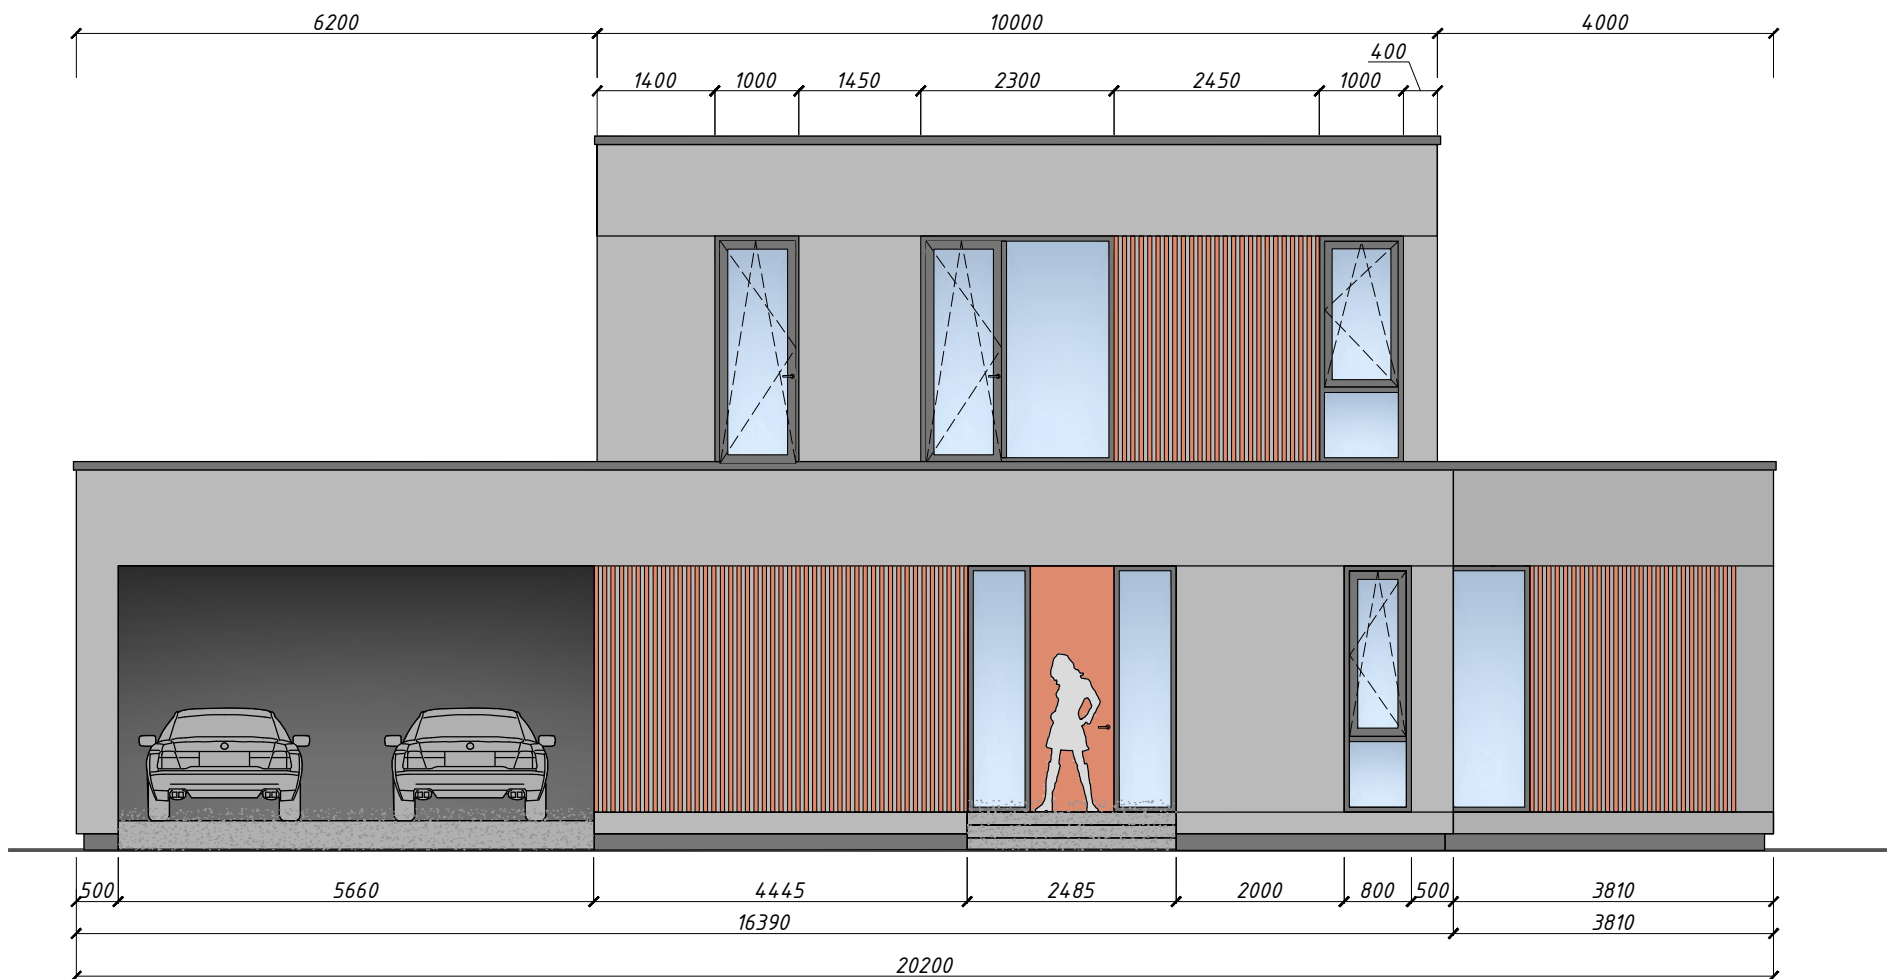

ОБЕРЕГ дом S2+

Фасад 1 и фасад 4


Масштаб
1:100

Формат
A3

Дата


Лист

3

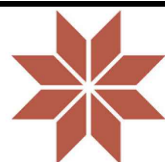

ОБЕРЕГ


Фасад 2

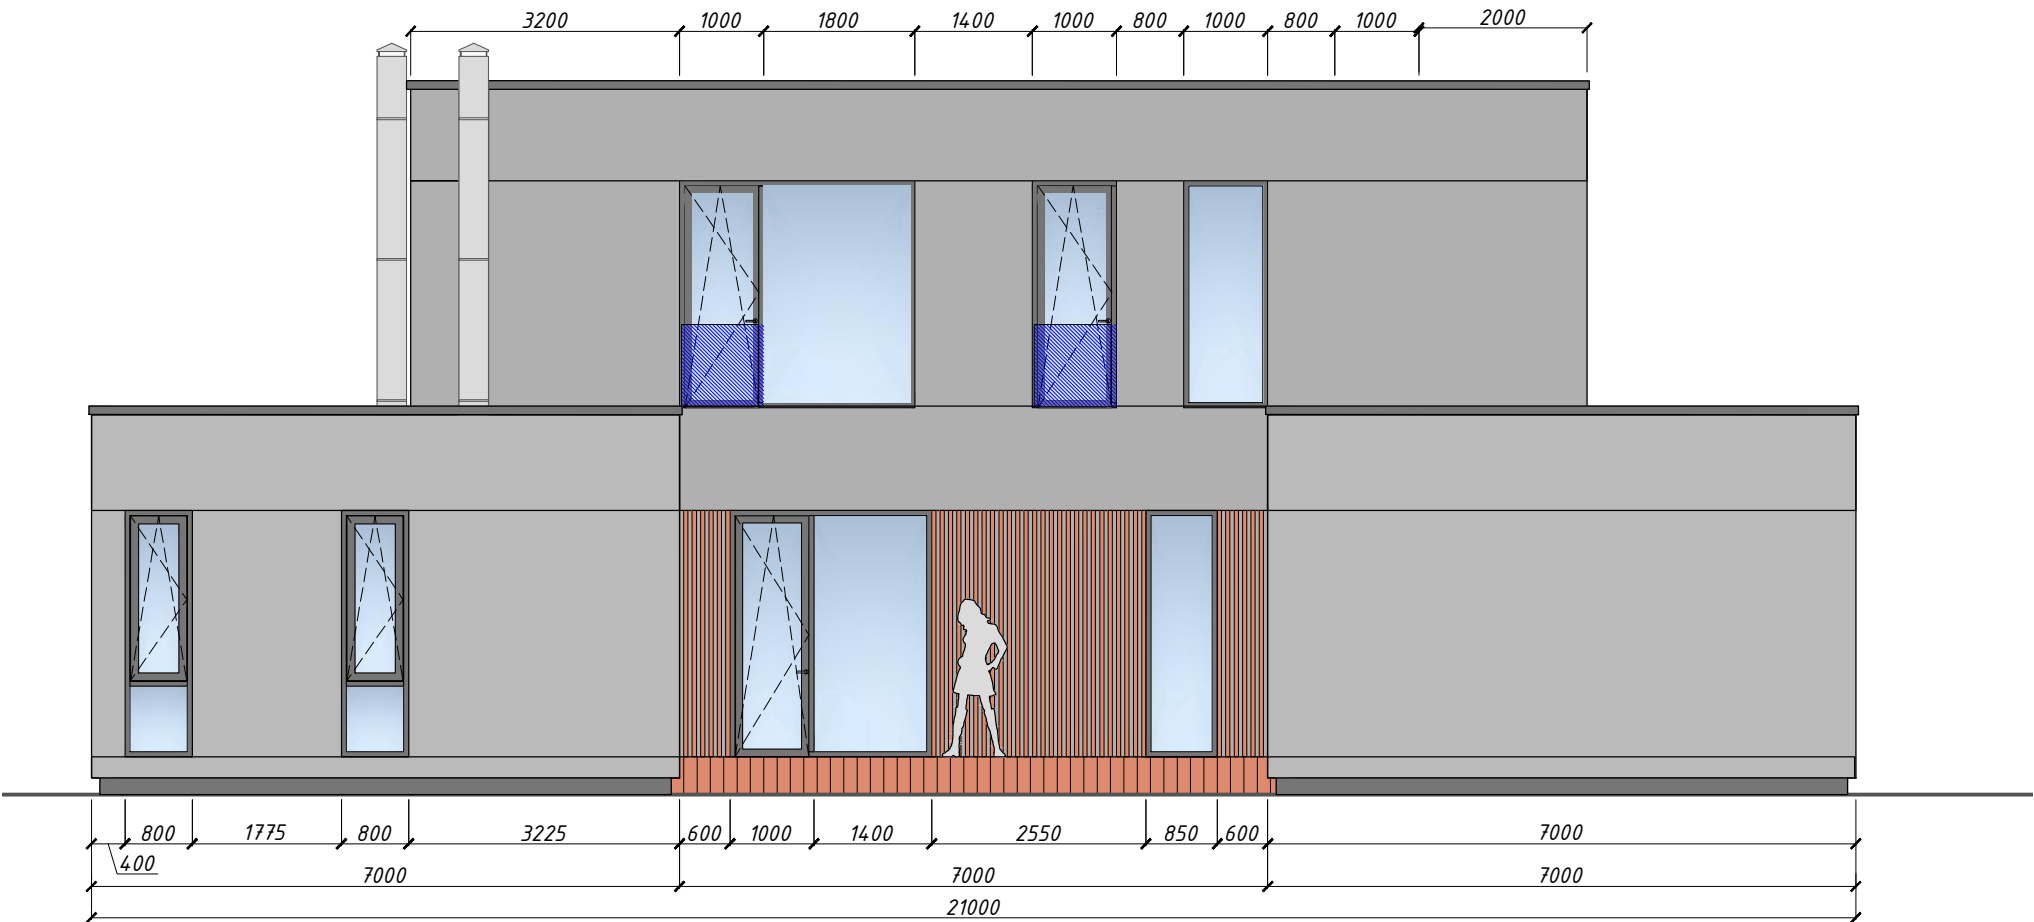

Фасад 3



Разрез 1-1

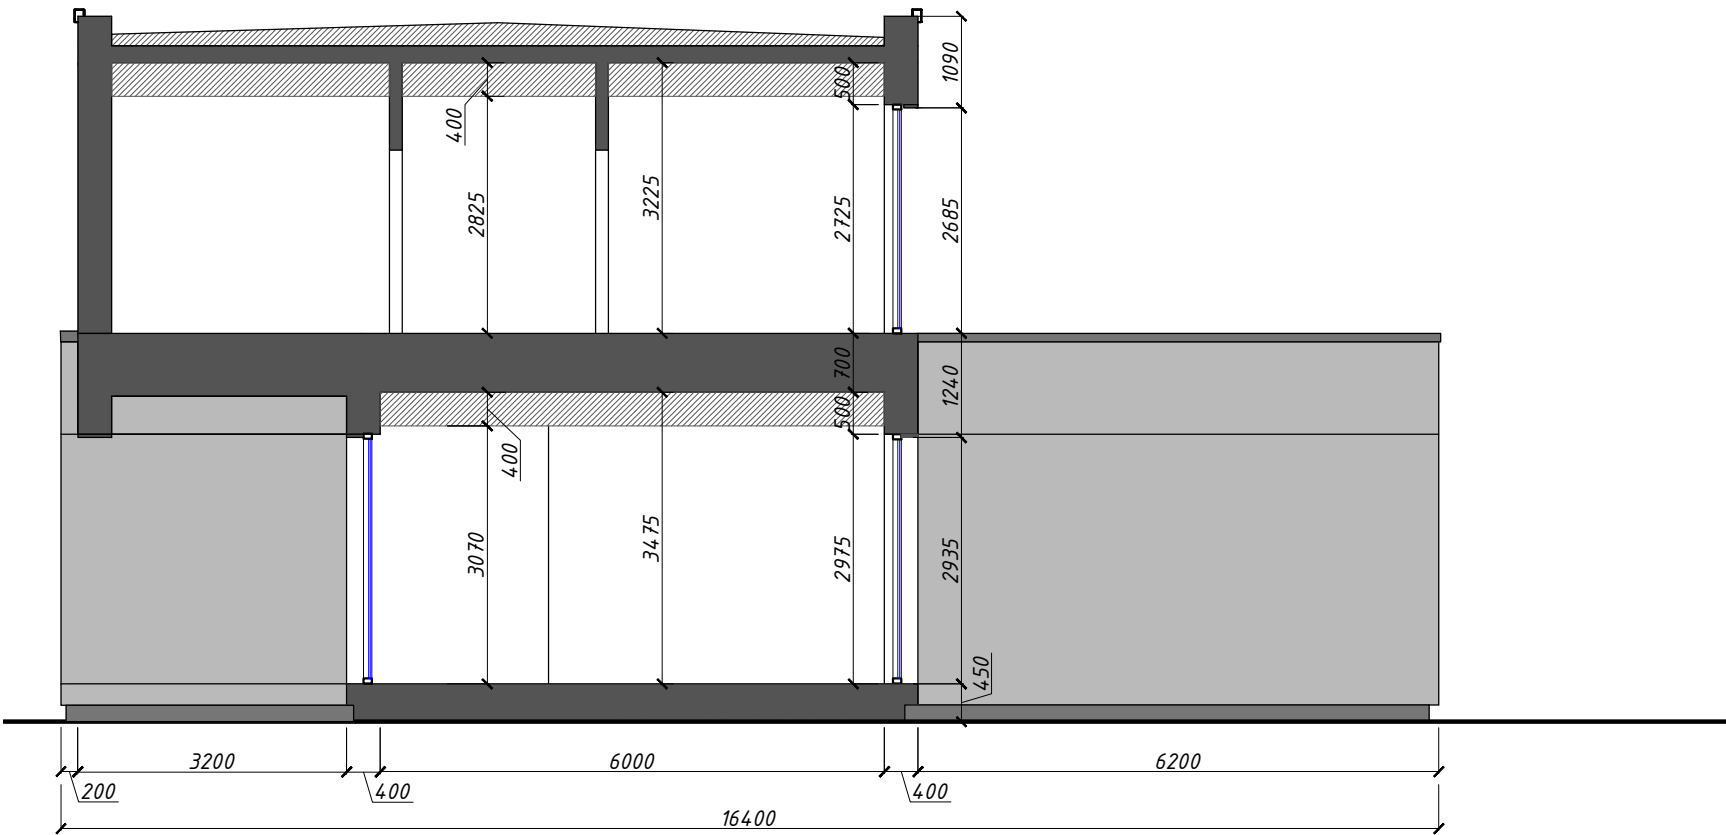

Разрез 2-2

