




Фасад 1

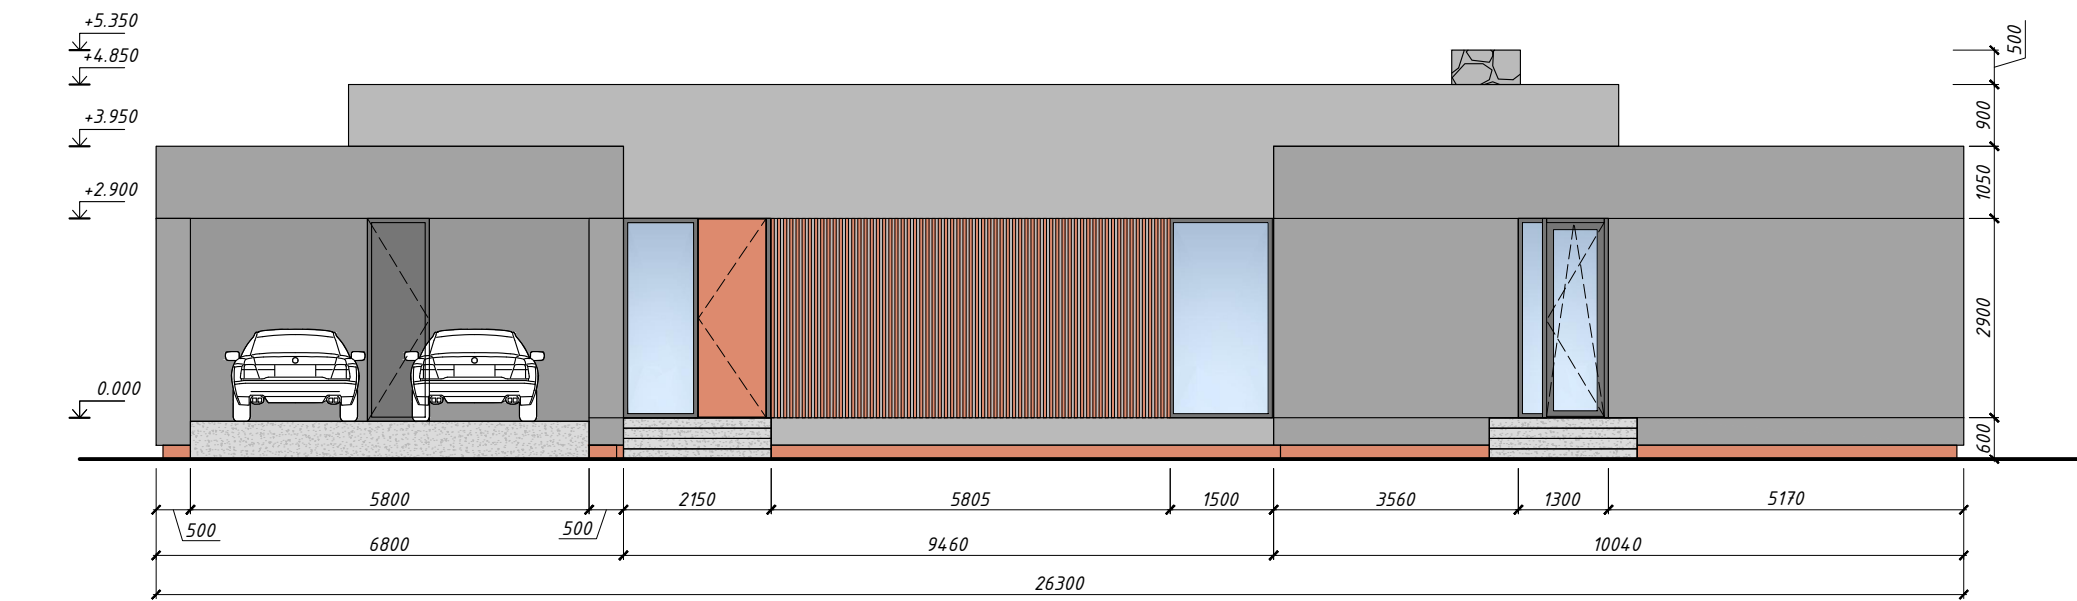


Фасад 2

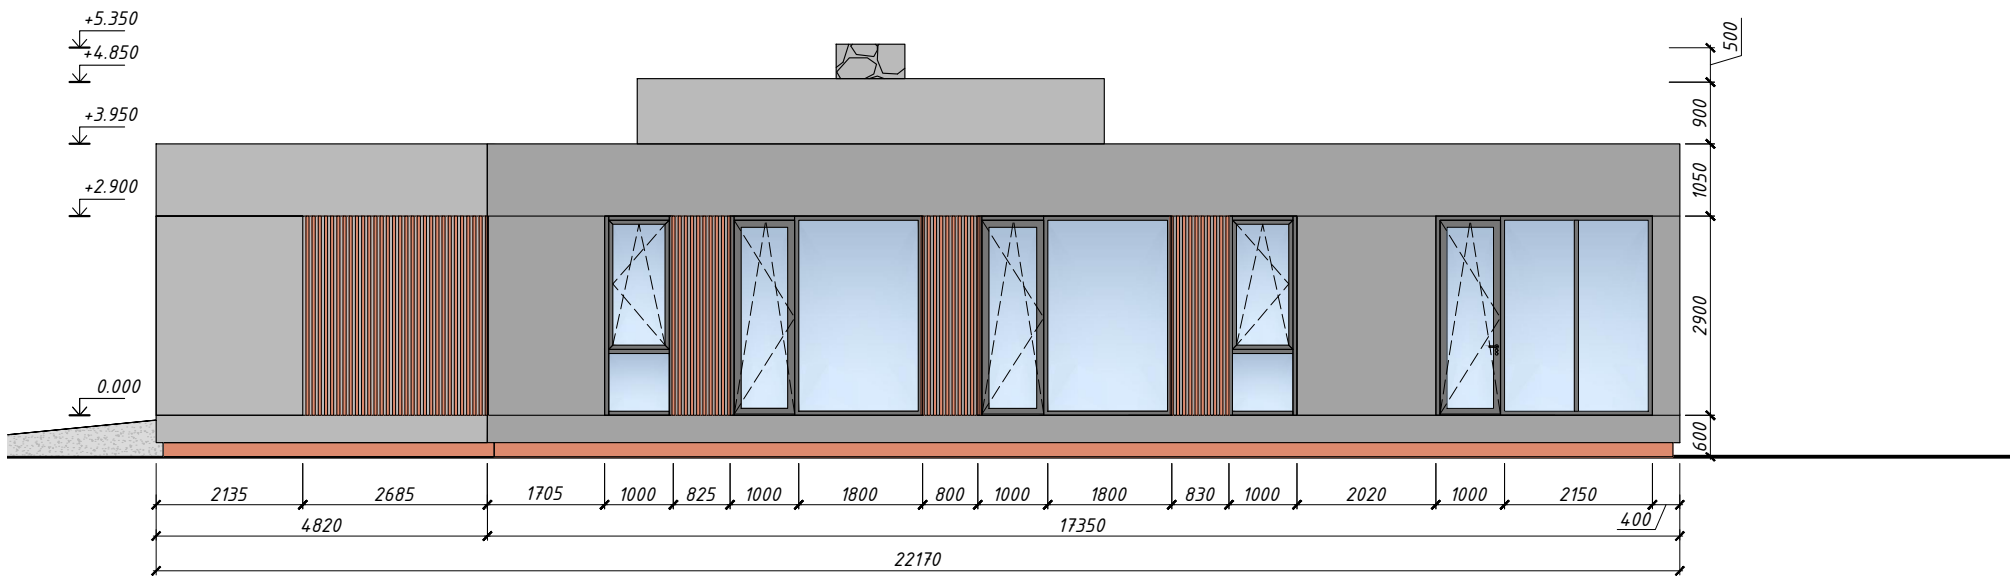

Фасад 3

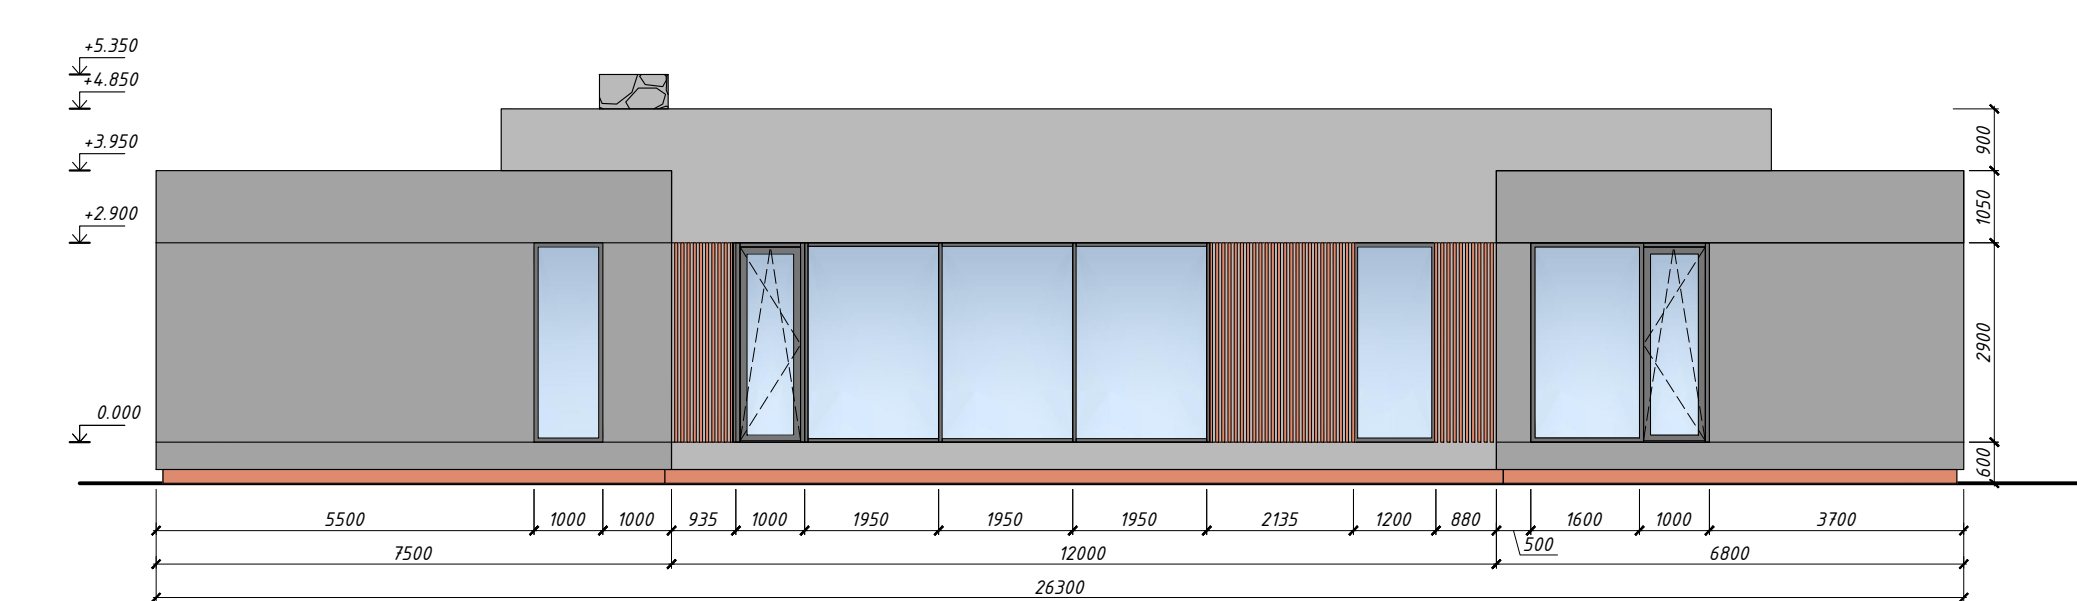

Фасад 4

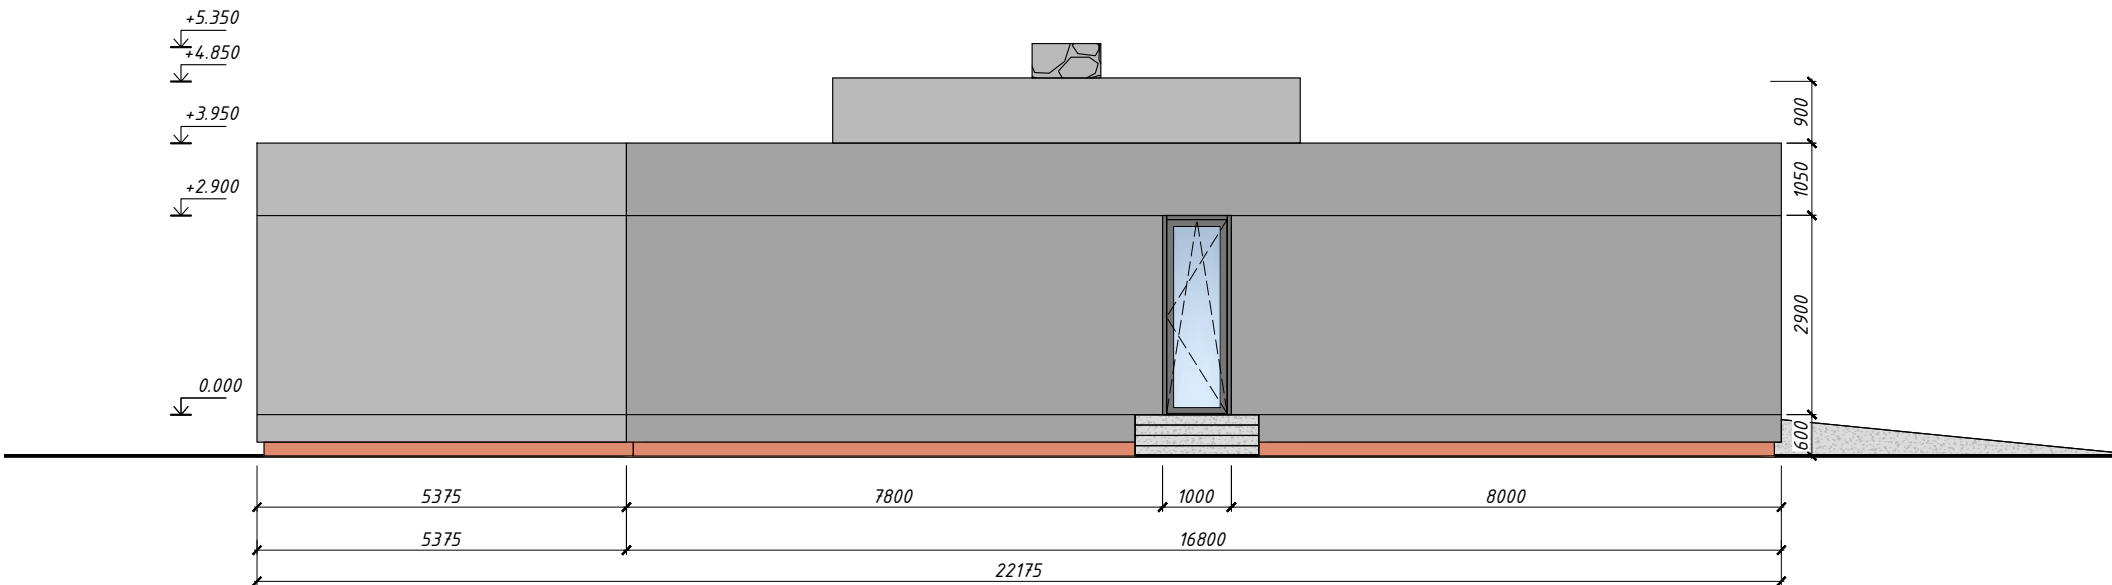

Разрез 1-1



Разрез 2-2

