




Фасад 1

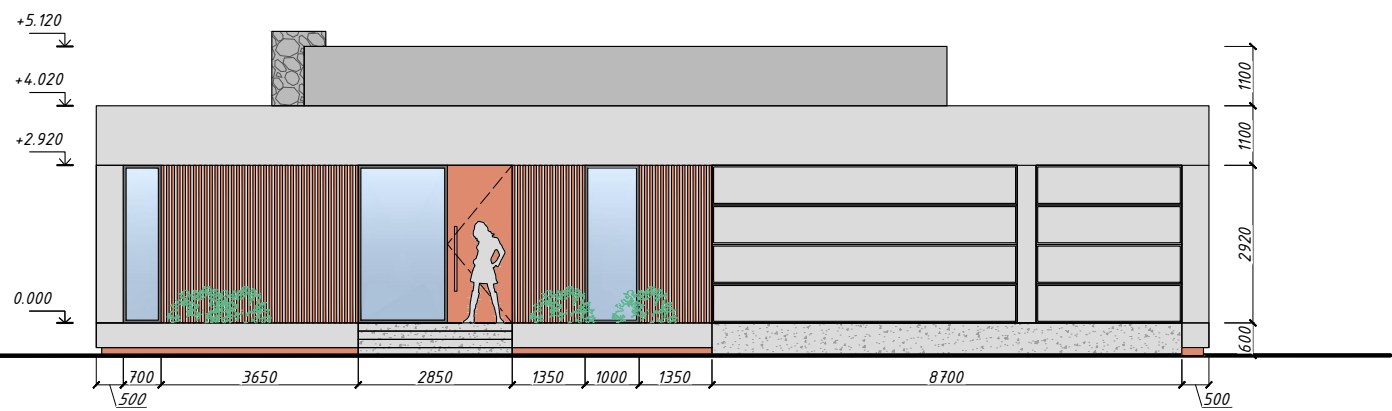


Фасад 2

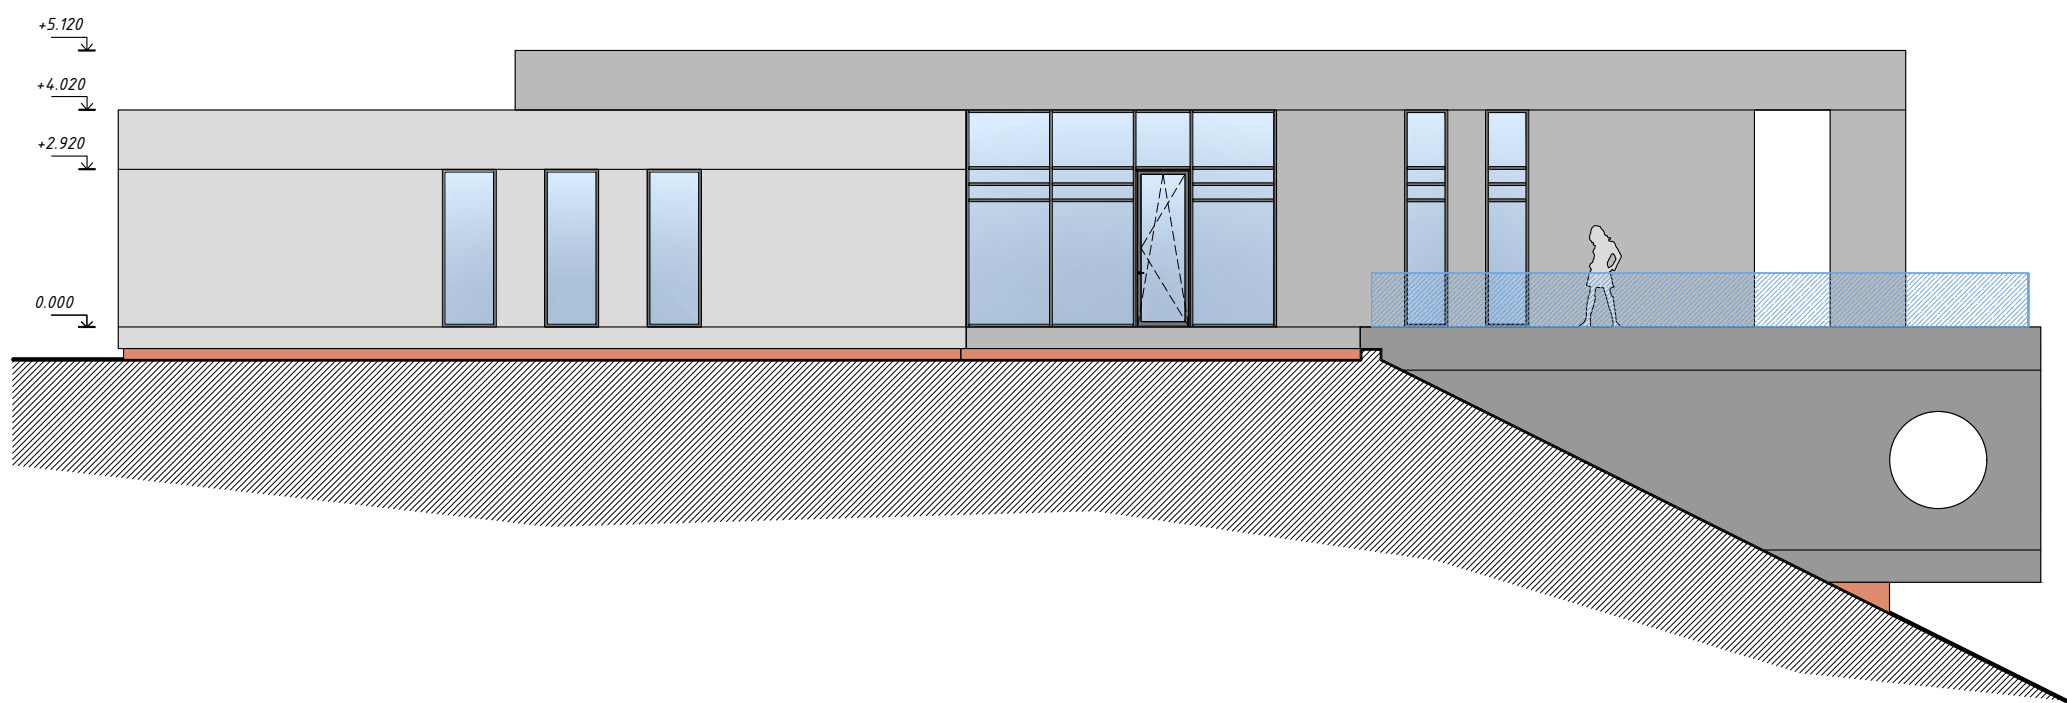


Фасад 3

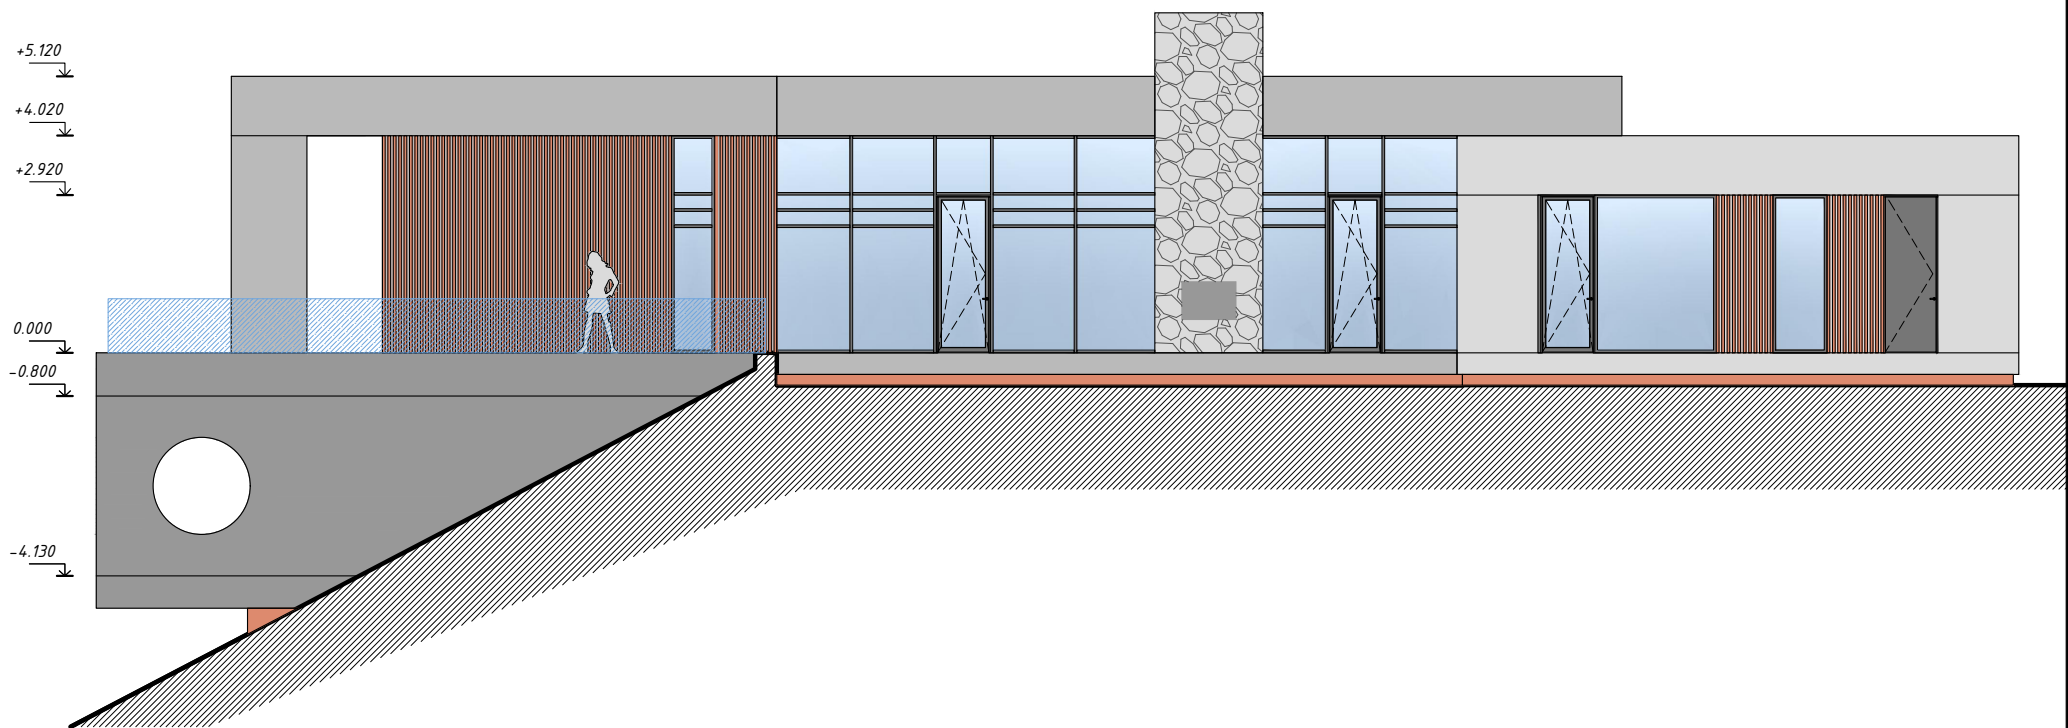


Фасад 4

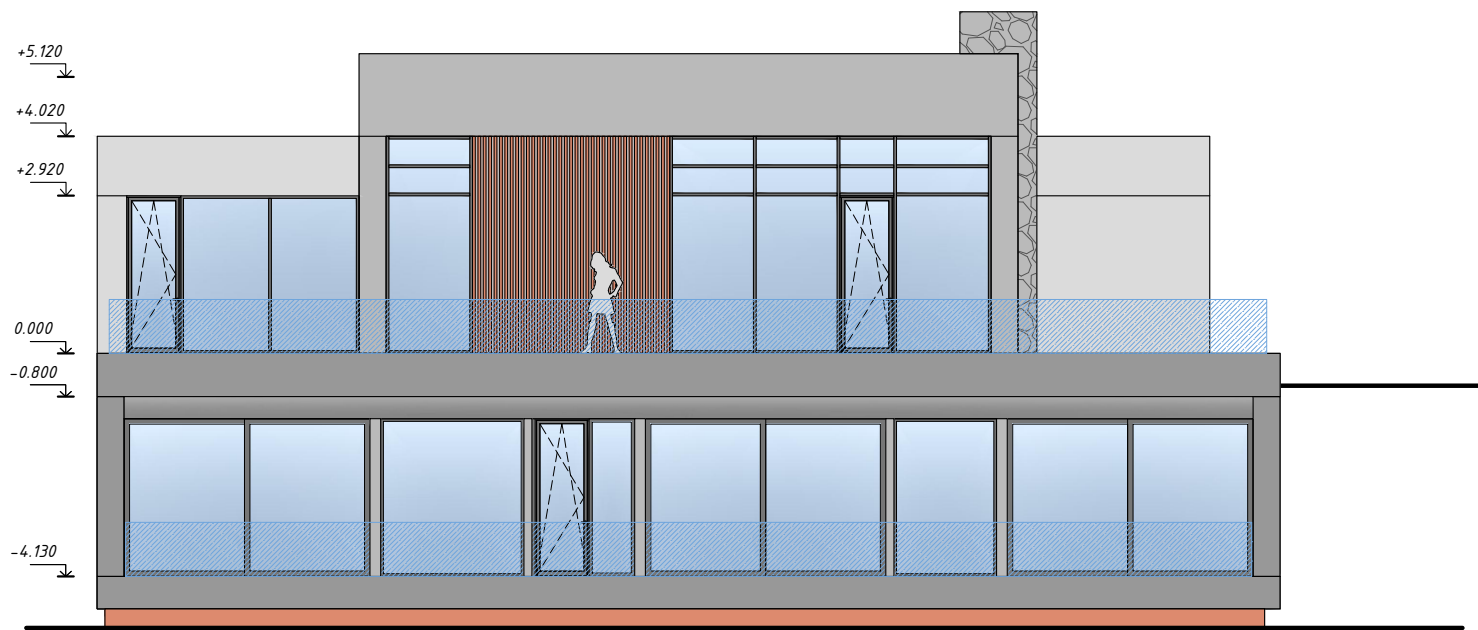

Разрез 1-1

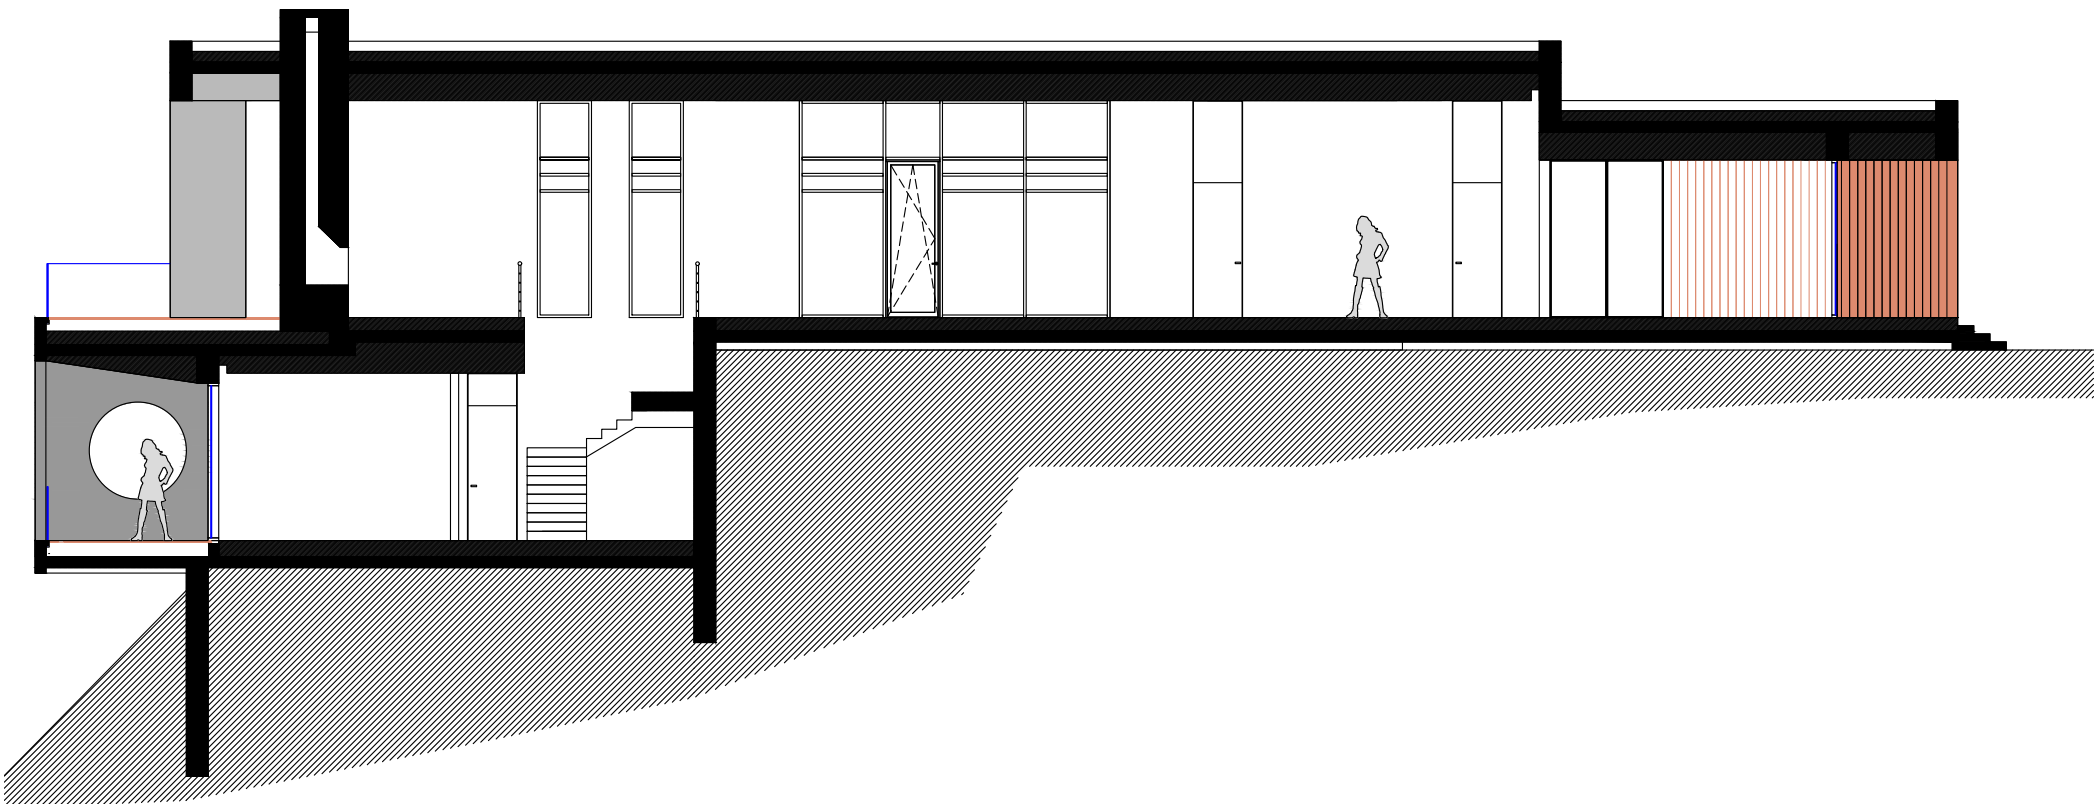

Разрез 2-2

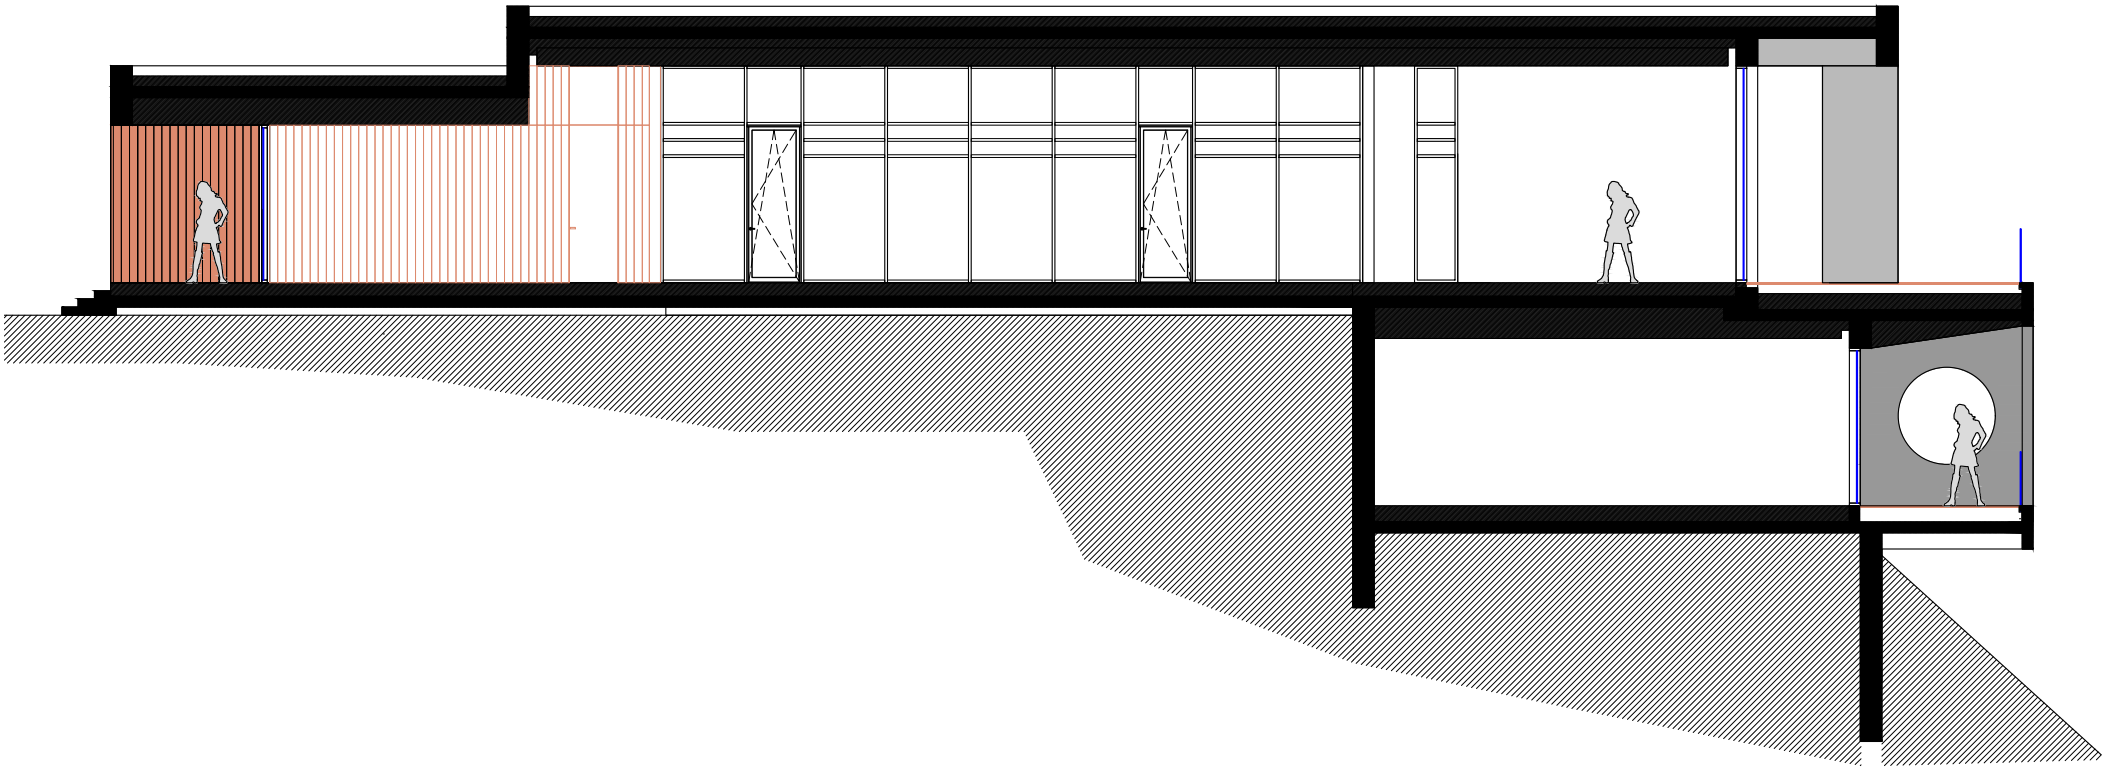

Разрез 3-3

